


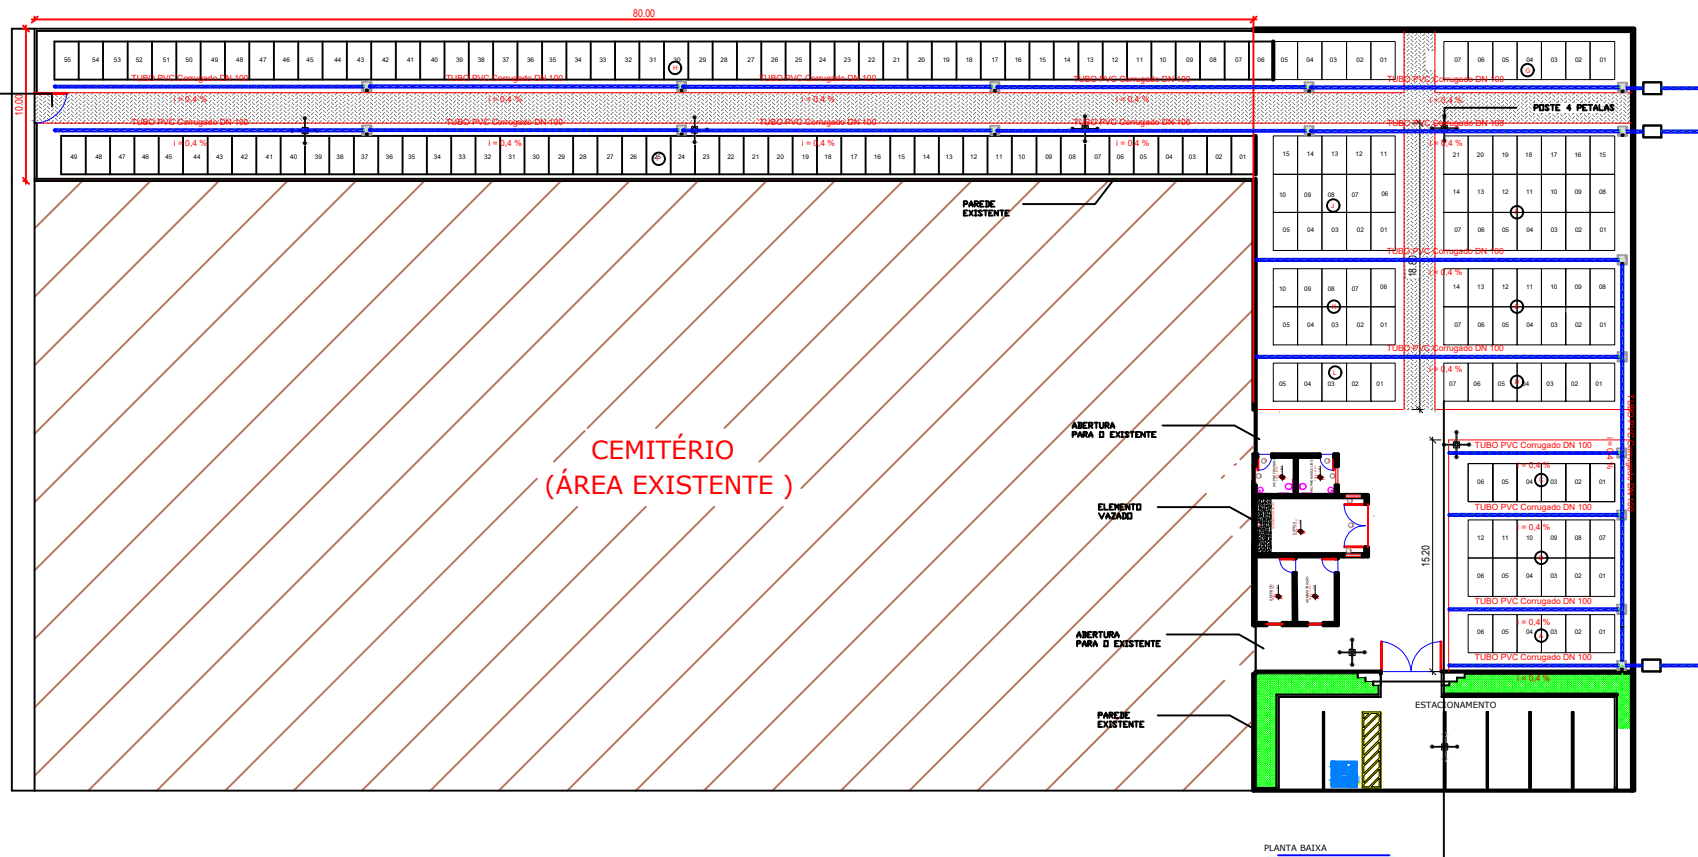

PROPRIETÁRIO _____

ENGENHEIRO _____

CONSTRUTOR _____

DRENAGEM		
PROPRIETÁRIO:	PREFEITURA MUNICIPAL DE CONCEIÇÃO	
MUNICÍPIO:	CONCEIÇÃO- PB	
LOCAL:	RUA SÃO JOSÉ, S/N - BAIRRO: SÃO JOSÉ	
OBS:	AMPLIAÇÃO DO CEMITÉRIO MUNICIPAL DE CONCEIÇÃO	
TRABALHOS TÉCNICOS	DATA	
PROF.	NOME	
PRANCHA	DESENHO / ESCALA	
01/02	INDICADOS	