




CEMITÉRIO (ÁREA EXISTENTE)

ÁREA A CONSTRUIR

PLANTA DE LOCALIZAÇÃO

SEM ESCALA

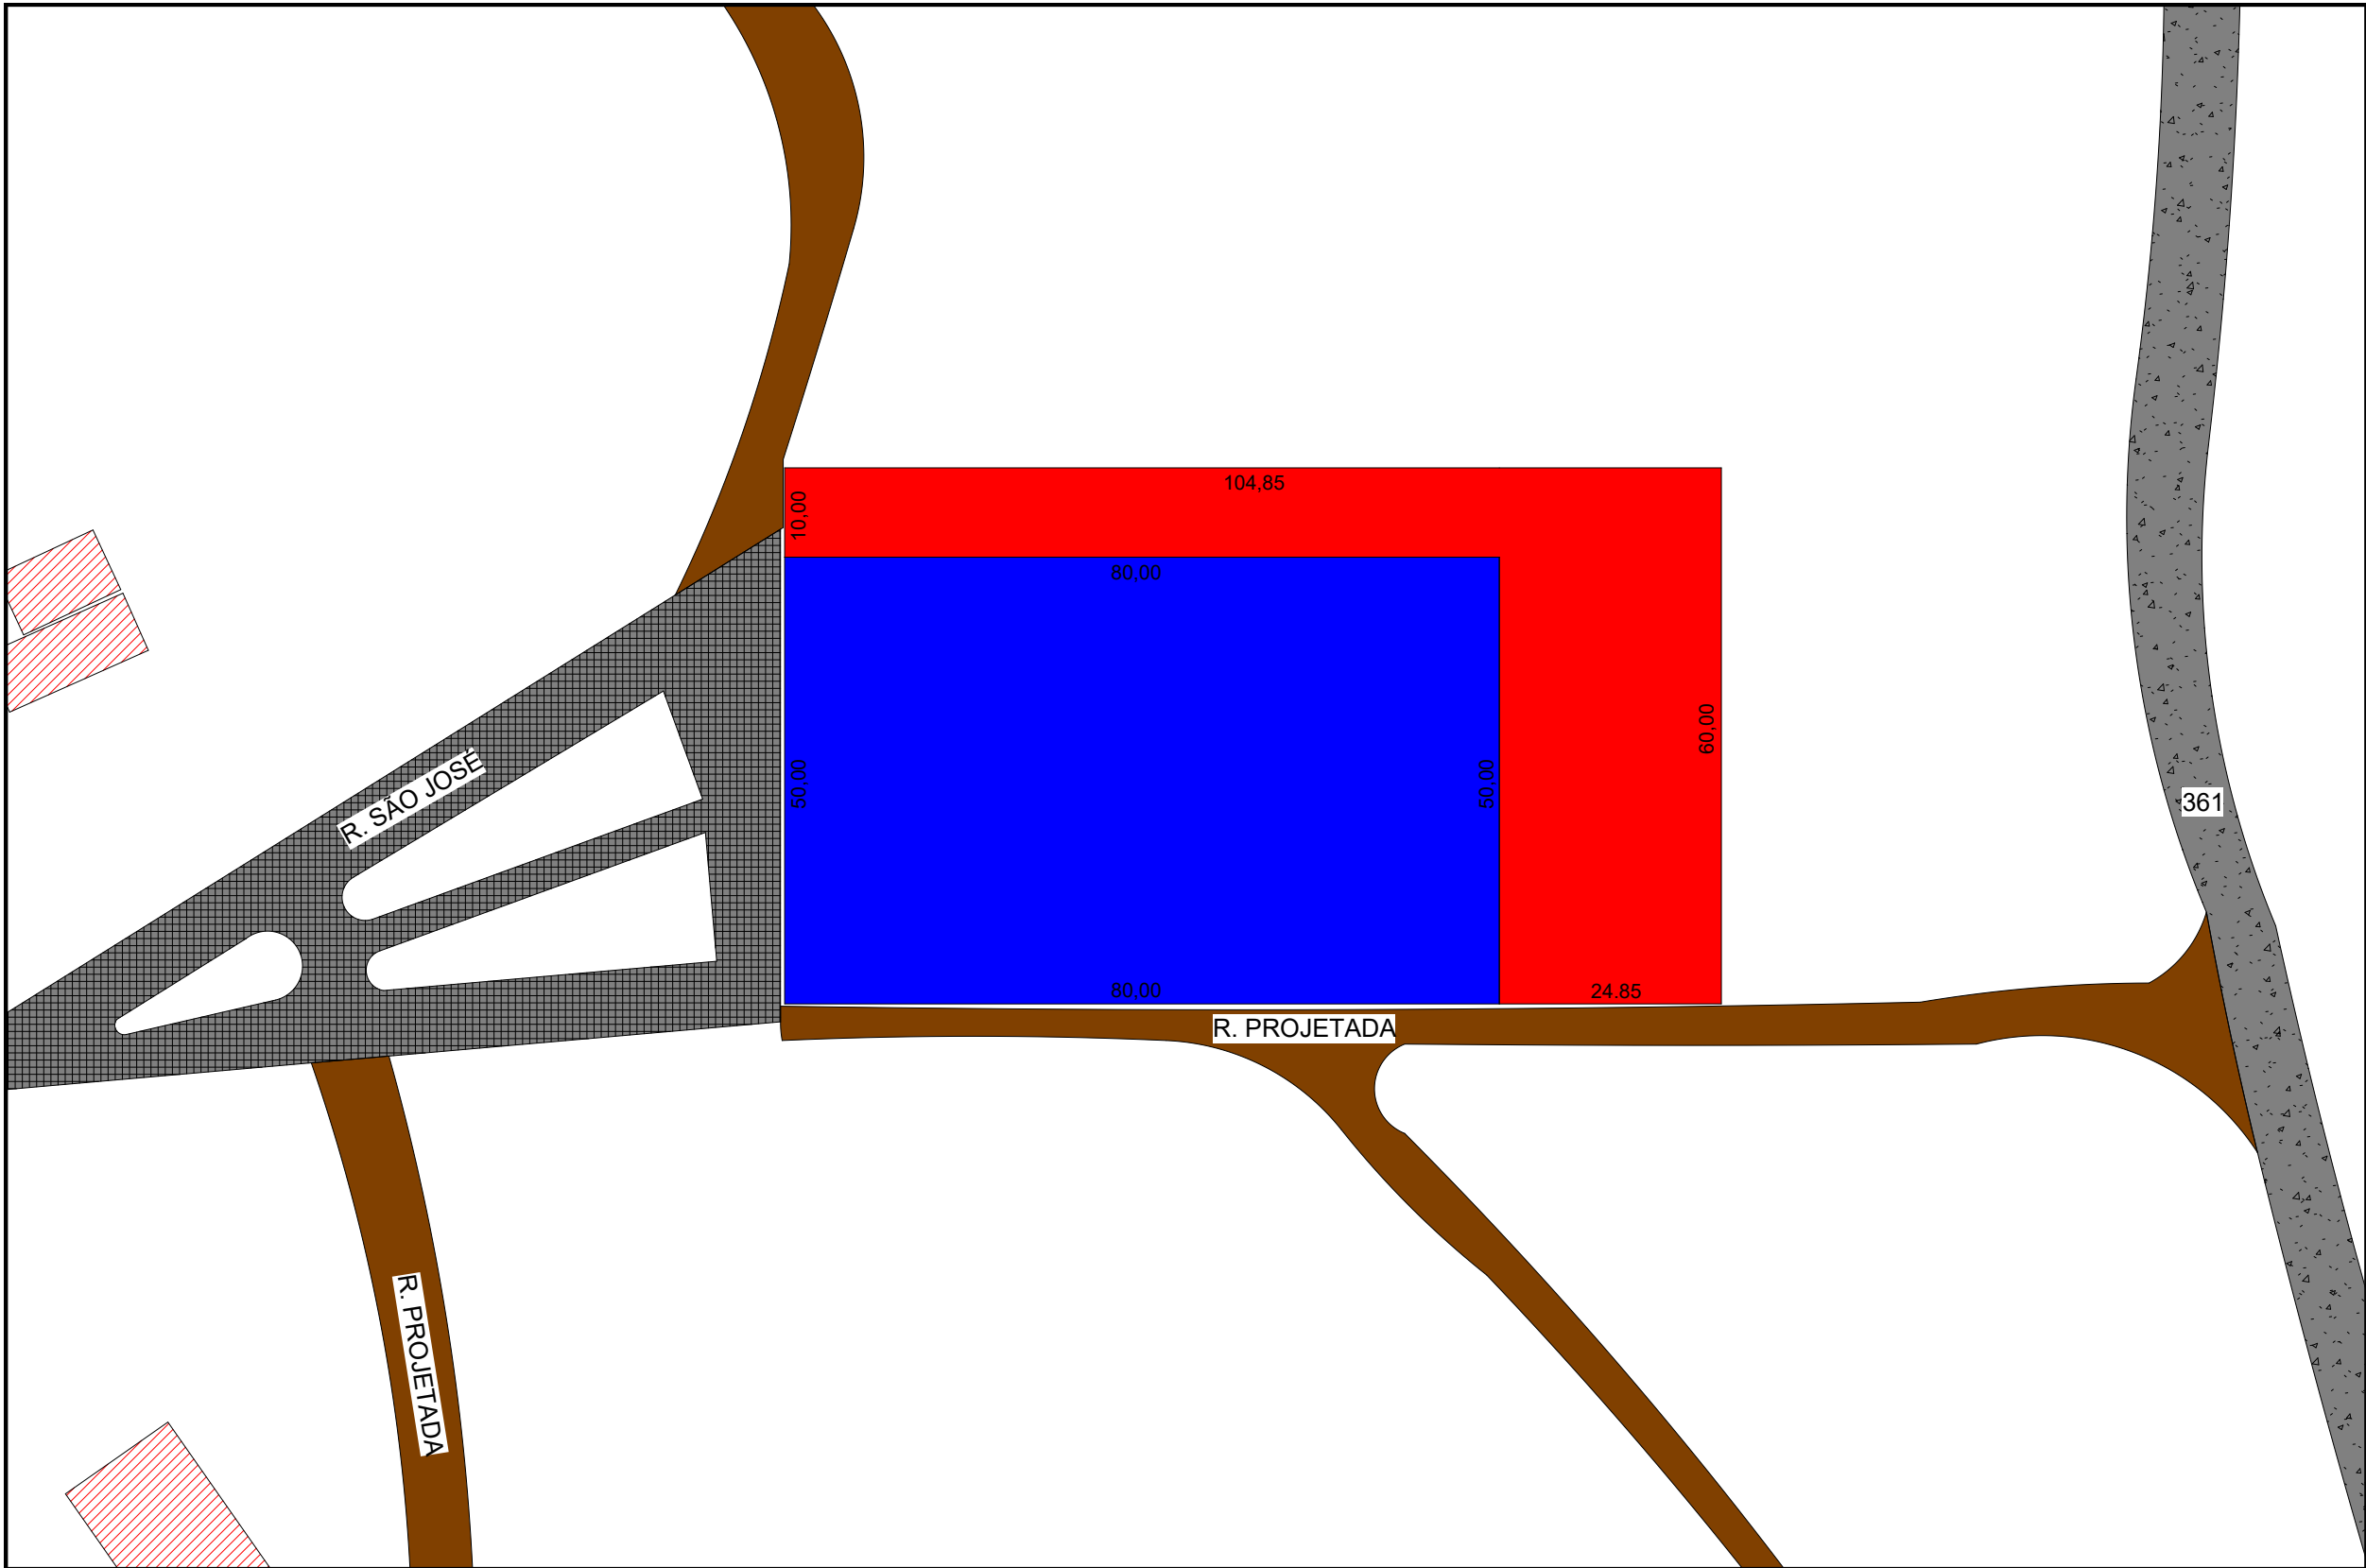

PLANTA DE SITUAÇÃO

1:800

PROJETO: AMPLIAÇÃO DO CEMITÉRIO			
		PLANTA DE SITUAÇÃO E LOCALIZAÇÃO	
PROPRIETÁRIO: PREFEITURA MUNICIPAL DE CONCEIÇÃO ENDEREÇO: R. SÃO JOSÉ			
	DATA	RESPONSÁVEL	
ESTUDO			
DESENHO			
CÓPIA			
DESENHO: PLANTAS: LOCALIZAÇÃO E SITUAÇÃO ENGENHEIRO: TALISON AMORIM CREA: 161841704-5			
ESCALA:	INDICADAS		
			