


PLANTA DE SITUAÇÃO

ESCALA 1/500

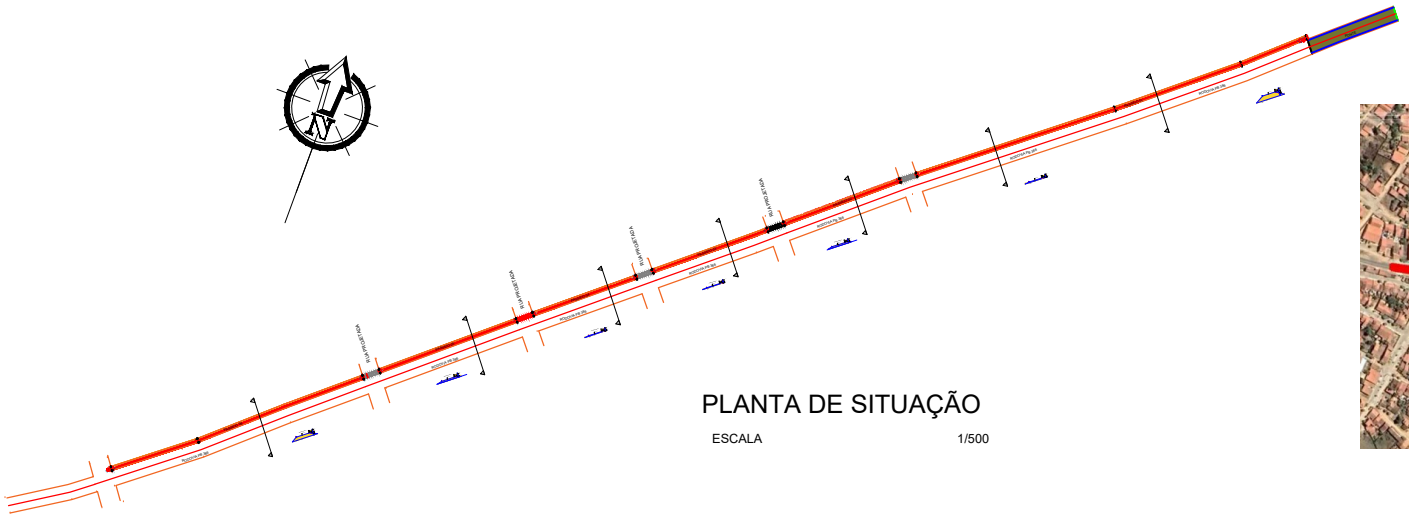

PLANTA DE LOCALIZAÇÃO

DETALHE DO PASSEIO 03



CORTE _____DD


DETALHE DO PASSEIO 02



CORTE _____CC



CORTE _____BB

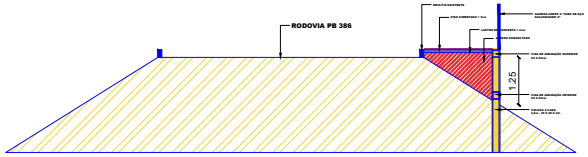

CORTE _____A A

DETALHE DO PASSEIO 04




CORTE _____EE

DETALHE DO PASSEIO 05



CORTE _____FF

DETALHE DO PASSEIO 06

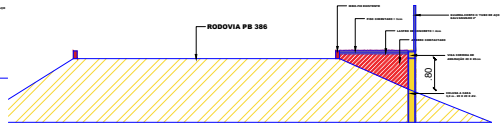

CORTE _____GG

Francisco Tuliano F. de Amorim
Engenheiro Civil
CREA-PB 1618417845

PROPRIETÁRIO:

ENGENHEIRO/ ARQUITETO:

CONSTRUTOR:

PASSARELA

PROJETO:	PASSARELA DO BAIRRO NOSSA SENHORA DE FÁTIMA
CONTRATO:	
ENDEREÇO:	RODOVIA PB 386 - CONCEIÇÃO - PB A MAURITI - CE
PROPRIETÁRIO:	PREFEITURA MUNICIPAL DE CONCEIÇÃO - PB

	RESPONSÁVEL	RUBRICA		
DESENHO	-		ÁREA DO TERRENO: - / ÁREA DA CONST.: - / TX DE OCUPAÇÃO.: - / INDICE DE APROV.: -	
CÓPIA	-		REVISÃO	DATA
VISTO	-		1	MAIO /2025

PRANCHA 01/01

DESENHO/ESCALA

PLANTA DE SITUAÇÃO ESCALA 1 / 250

DETALHE DA SEÇÃO SEM ESCALA

-/ -