
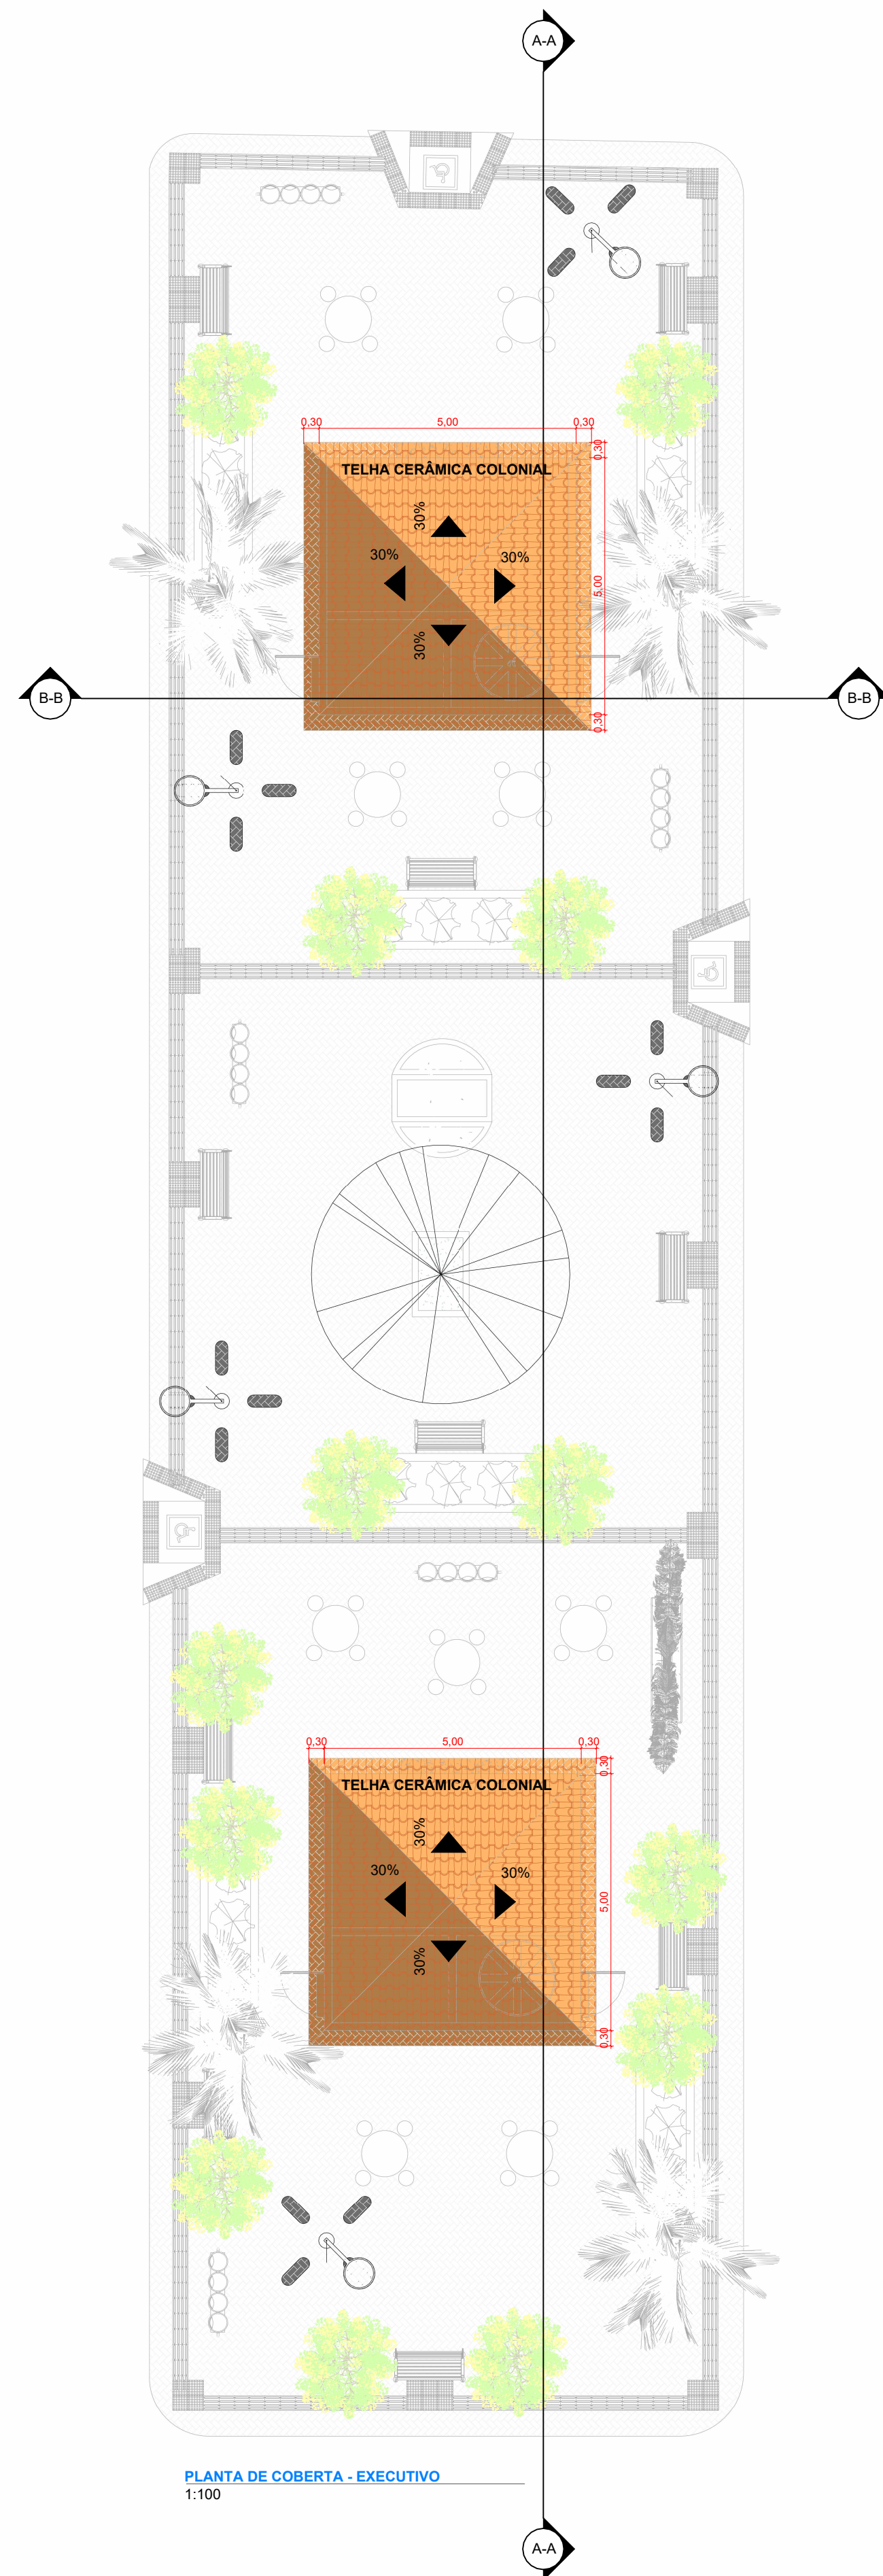


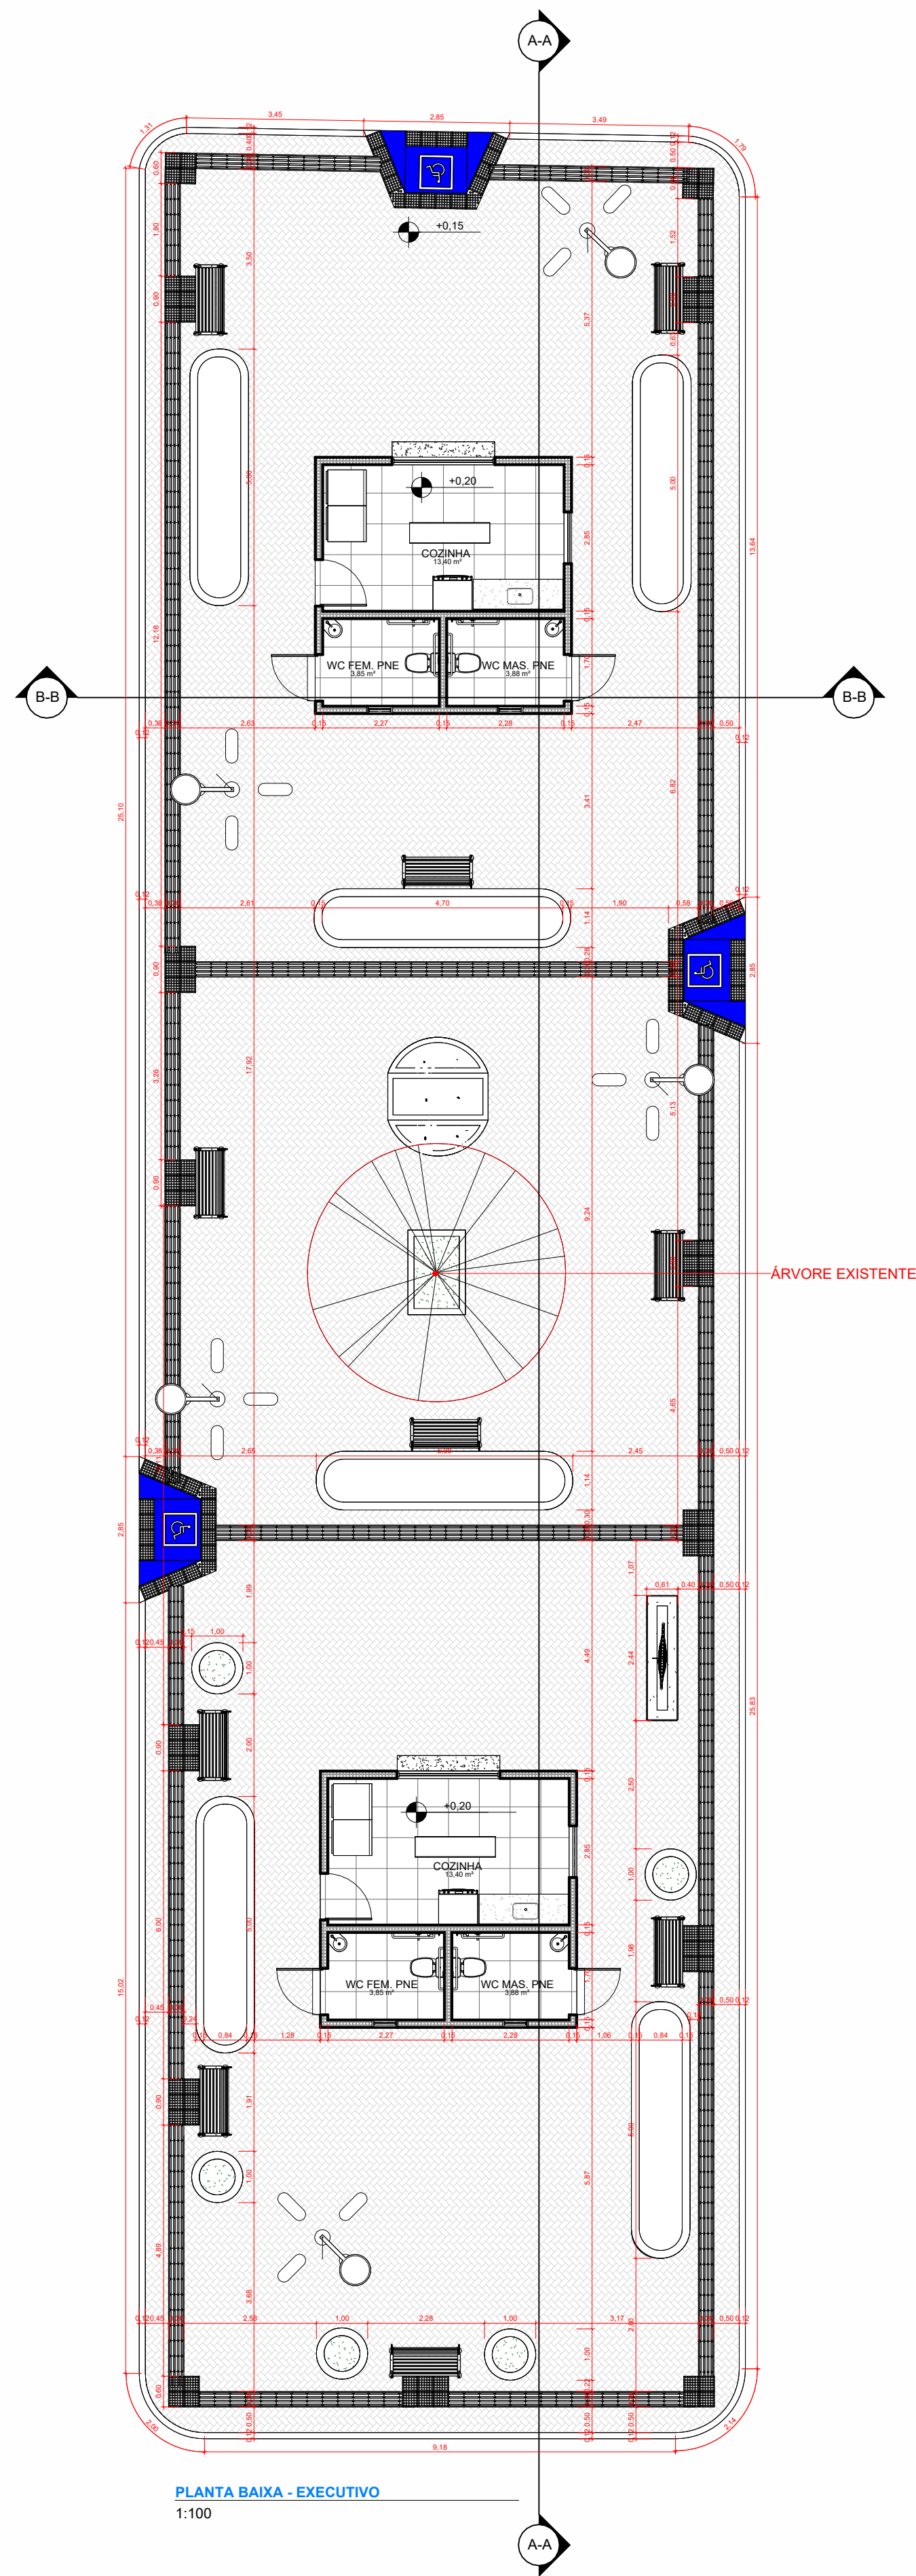

PROPRIETÁRIO: PREFEITURA MUNICIPAL DE CONCEIÇÃO-PB

PROJETO: TALISON AMORIM

FOLHA P07 09		PROJETO: CONSTRUÇÃO DE PRAÇA PÚBLICA LOCAL: DISTRITO DE MATA GRANDE, CONCEIÇÃO-PB PROPRIETÁRIO: PREFEITURA MUNICIPAL DE CONCEIÇÃO-PB			
	RESPONSÁVEL	RUBRICA	TALISON AMORIM CREA: 161841704-5		
DESENHO	Autor				
CÓPIA	Autor				
VISTO	Autor				
ESCALAS: INDICADAS	DESENHO(S) A1 - PLANTA BAIXA E PLANTA DE COBERTA - EXECUTIVO				