
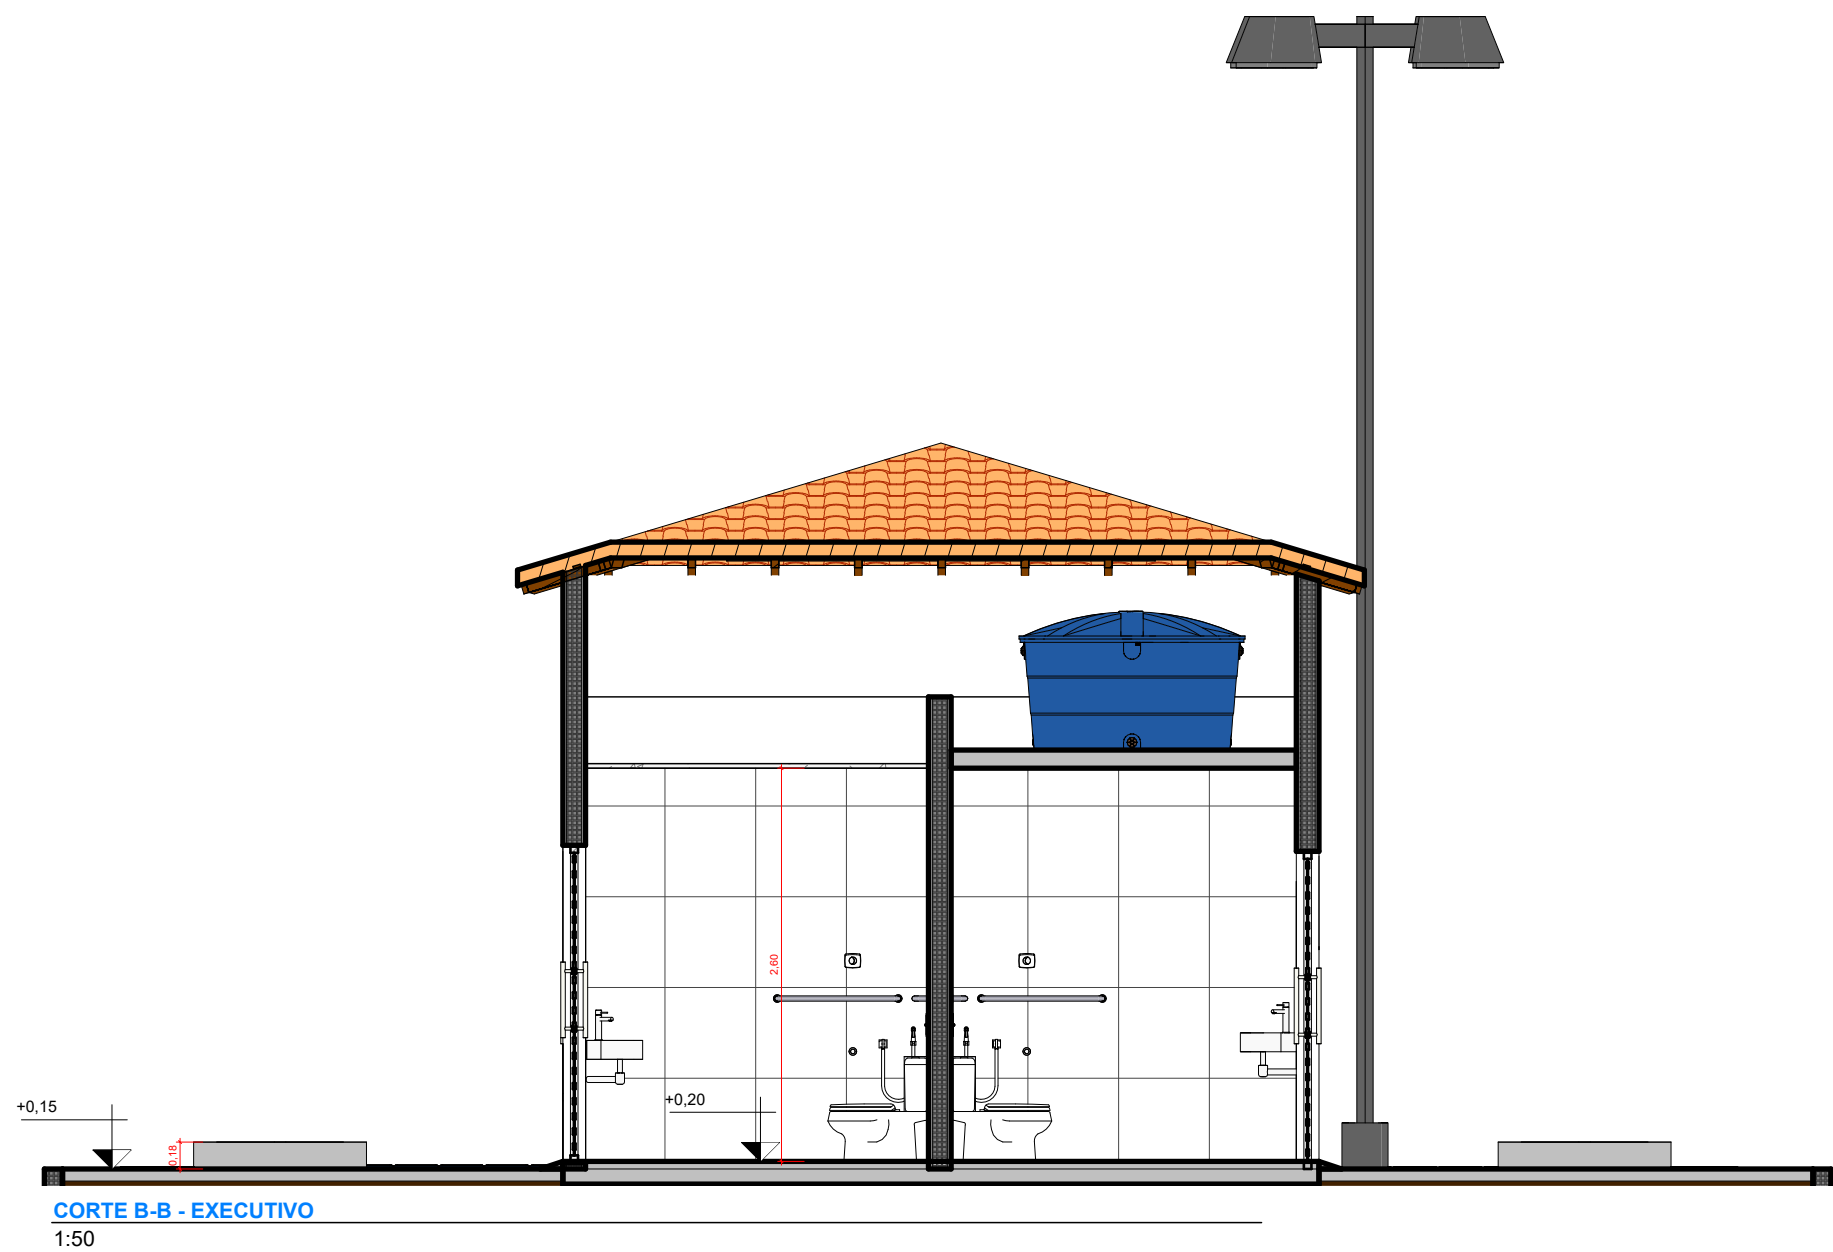


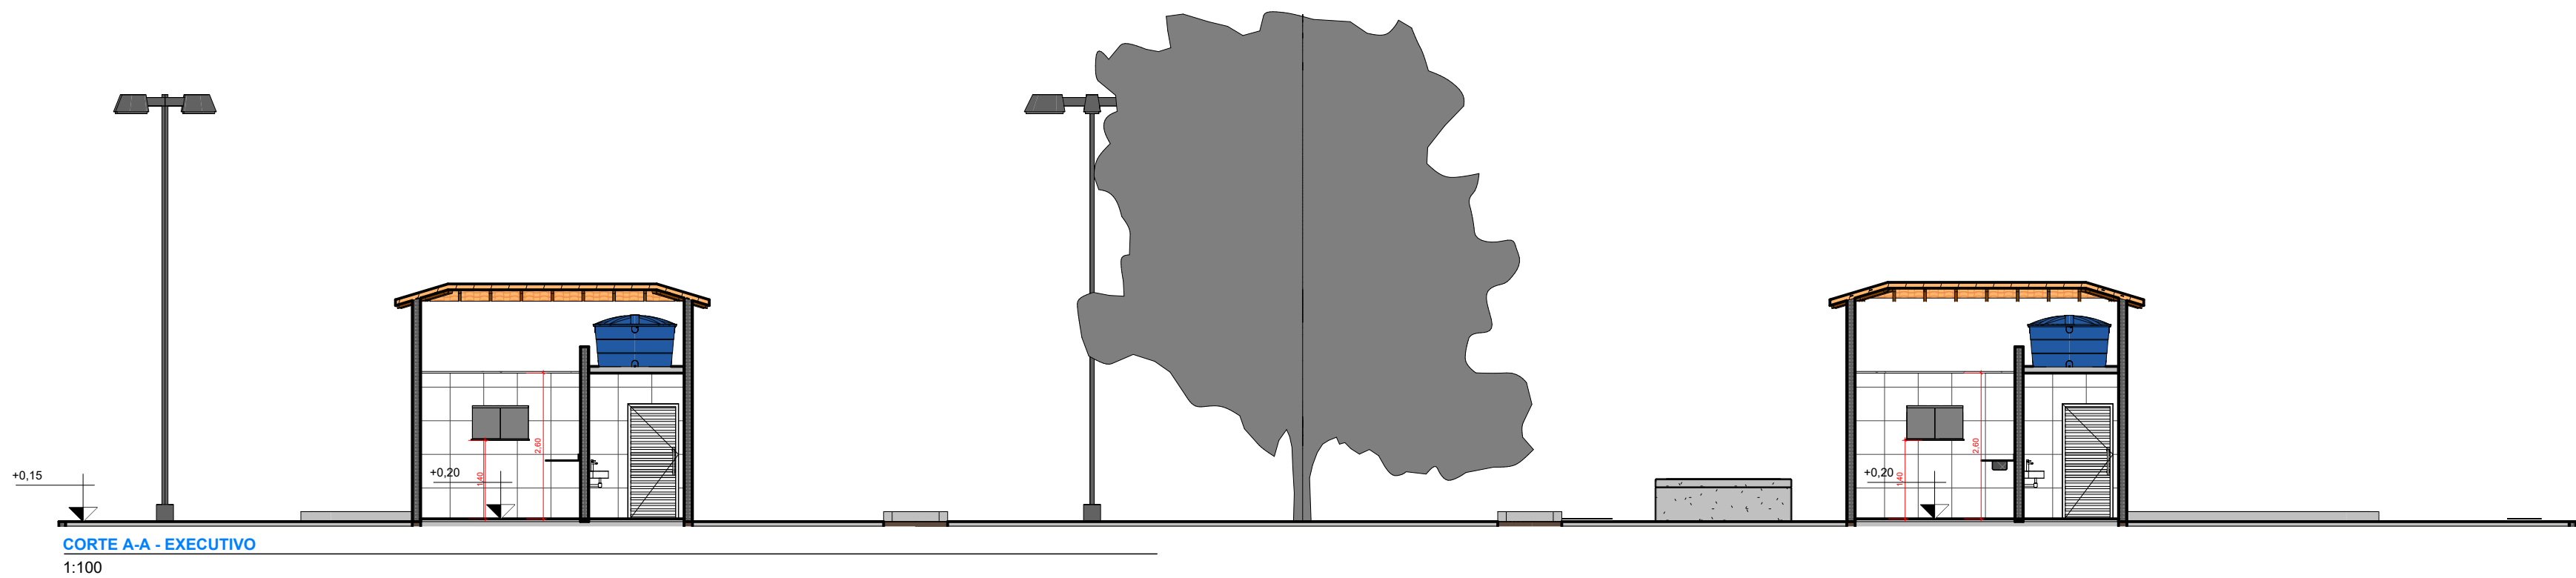

PROPRIETÁRIO: PREFEITURA MUNICIPAL DE CONCEIÇÃO-PB

PROJETO: TALISON AMORIM

|                       |                                       |   |                                     |  |
|-----------------------|---------------------------------------|---|-------------------------------------|--|
| FOLHA<br>P09<br>09    |                                       | PROJETO: CONSTRUÇÃO DE PRAÇA PÚBLICA<br>LOCAL: DISTRITO DE MATA GRANDE, CONCEIÇÃO-PB<br>PROPRIETÁRIO: PREFEITURA MUNICIPAL DE CONCEIÇÃO-PB |                                     |  |
|                       | RESPONSÁVEL                           | RUBRICA   | TALISON AMORIM<br>CREA: 161841704-5 |  |
| DESENHO               | Autor                                 |   |                                     |  |
| CÓPIA                 | Autor                                 |   |                                     |  |
| VISTO                 | Autor                                 |   |                                     |  |
| ESCALAS:<br>INDICADAS | DESENHO(S)<br>A2 - CORTES - EXECUTIVO |   |                                     |  |