




PLANTA BAIXA - LAYOUT
1:100

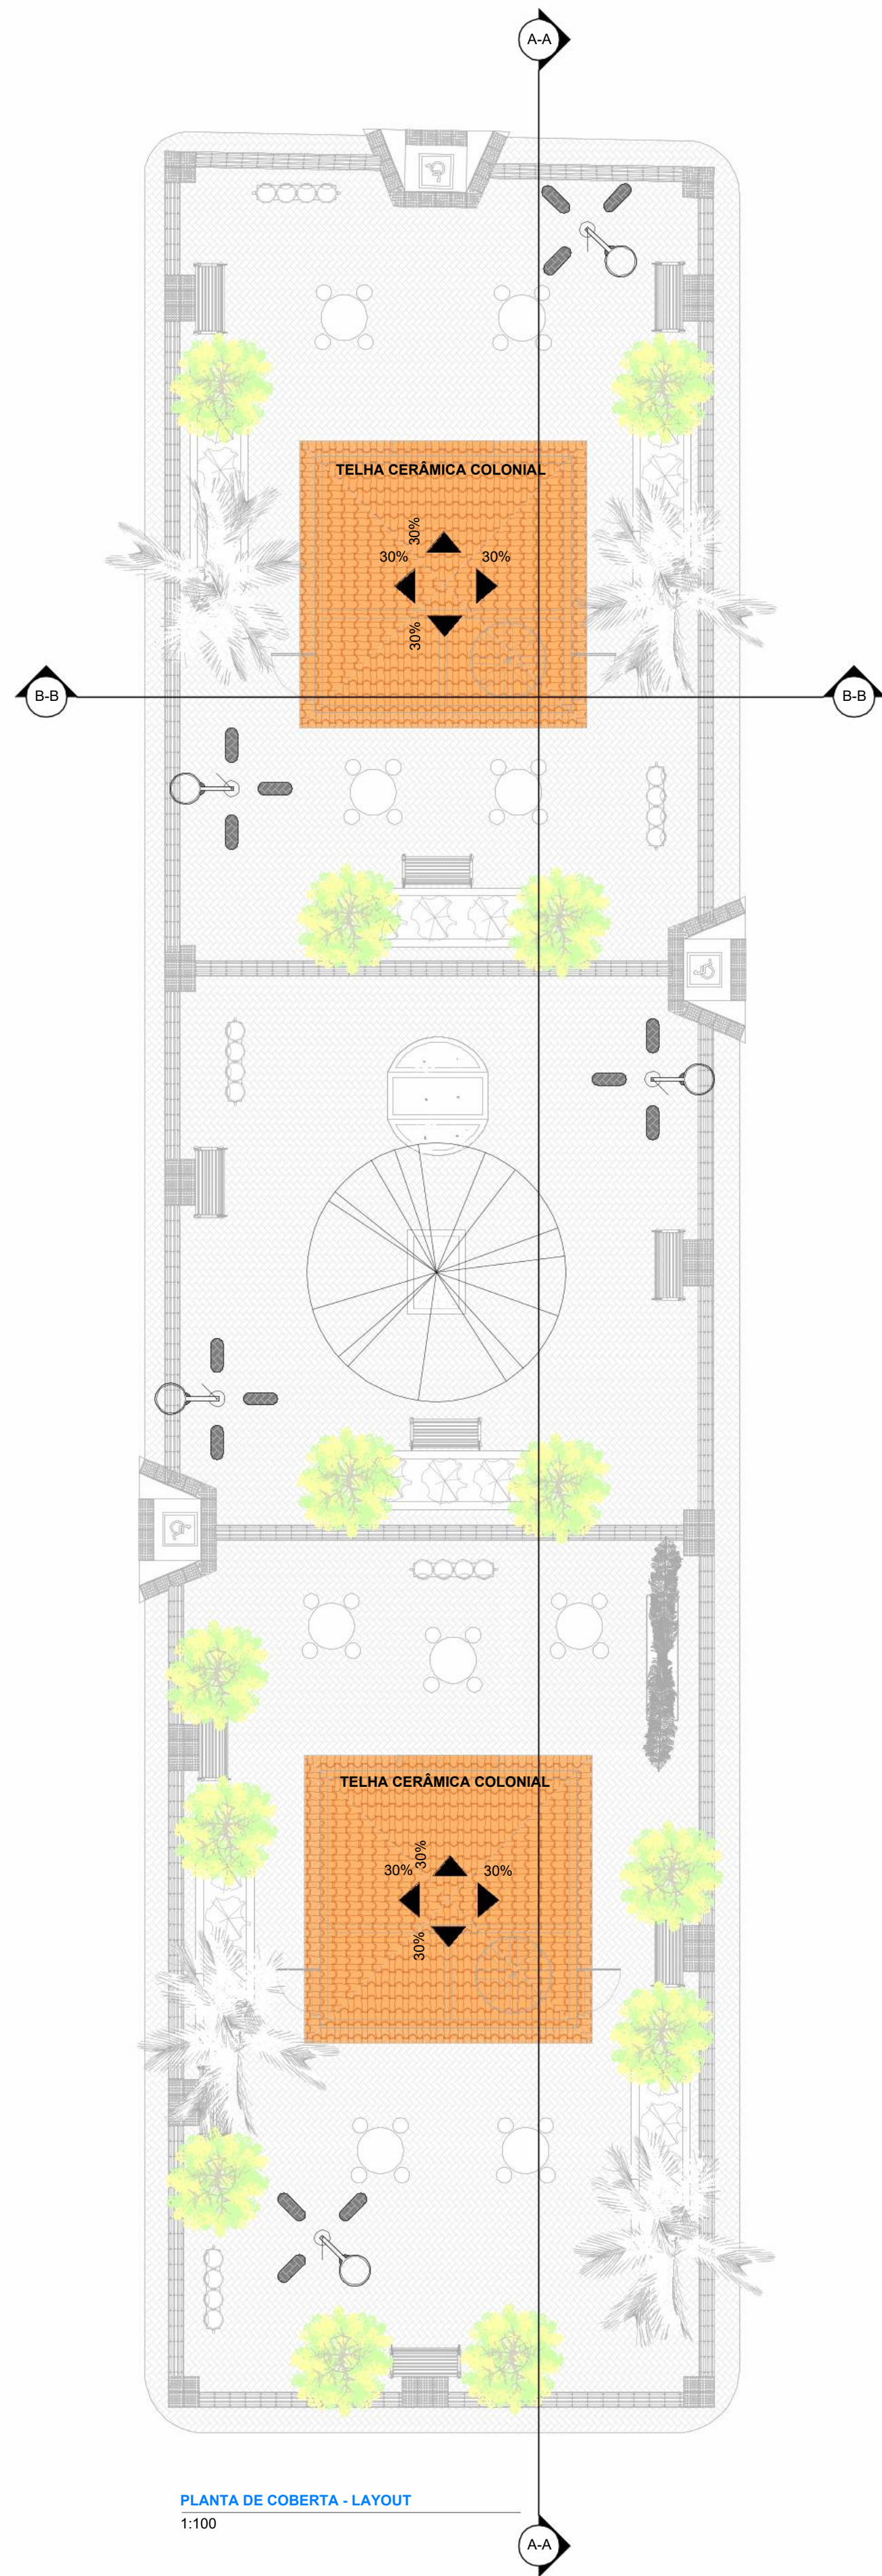

PLANTA DE COBERTA - LAYOUT
1:100

PROPRIETÁRIO: PREFEITURA MUNICIPAL DE CONCEIÇÃO-PB

PROJETO: TALISON AMORIM

FOLHA P03 09	PROJETO: CONSTRUÇÃO DE PRAÇA PÚBLICA LOCAL: DISTRITO DE MATA GRANDE, CONCEIÇÃO-PB PROPRIETÁRIO: PREFEITURA MUNICIPAL DE CONCEIÇÃO-PB			TALISON AMORIM CREA: 161841704-5	
	DESENHO	RESPONSÁVEL	RUBRICA		
	CÓPIA				
	VISTO				
ESCALAS: INDICADAS	DESENHO(S) A1 - PLANTA BAIXA E PLANTA DE COBERTA LAYOUT				