
# PLANTA DE LOCALIZAÇÃO
ESCALA S/E




# PLANTA DE LOCALIZAÇÃO
ESCALA S/E





| MEMÓRIA DE CÁLCULO PAVIMENTAÇÃO ESTACIONAMENTO DO ESTÁDIO | | |
|---|---|---|
| | LARGURA (m): | 7,00 |
| | COMPRIMENTO (m): | 110,85 |
| PAVIMENTAÇÃO (m²) | | 1.605,46 |
| MEIO FIO A CONSTRUIR (m) | | 335,67 |
| MEIO FIO A DEMOLIR (m) | | 0,00 |
| CALÇADA A CONSTRUIR (m²) | | 1.251,87 |
| CALÇADA A DEMOLIR (m²) | | 0,00 |
| ALVENARIA DE CONTENÇÃO (m) | | 106,75 |
| RAMPA ACESSÍVEL (und) | | 4 |
| DIMENÇÕES RAMPA | ÁREA (m²) | 4 * 11,10 = 44,40 |
| | COMPRIMENTO (m) | 4*7,40 = 29,60 |
| PISO DIRECIONAL (m²) | | 52,41 |
| | | |
| | | |

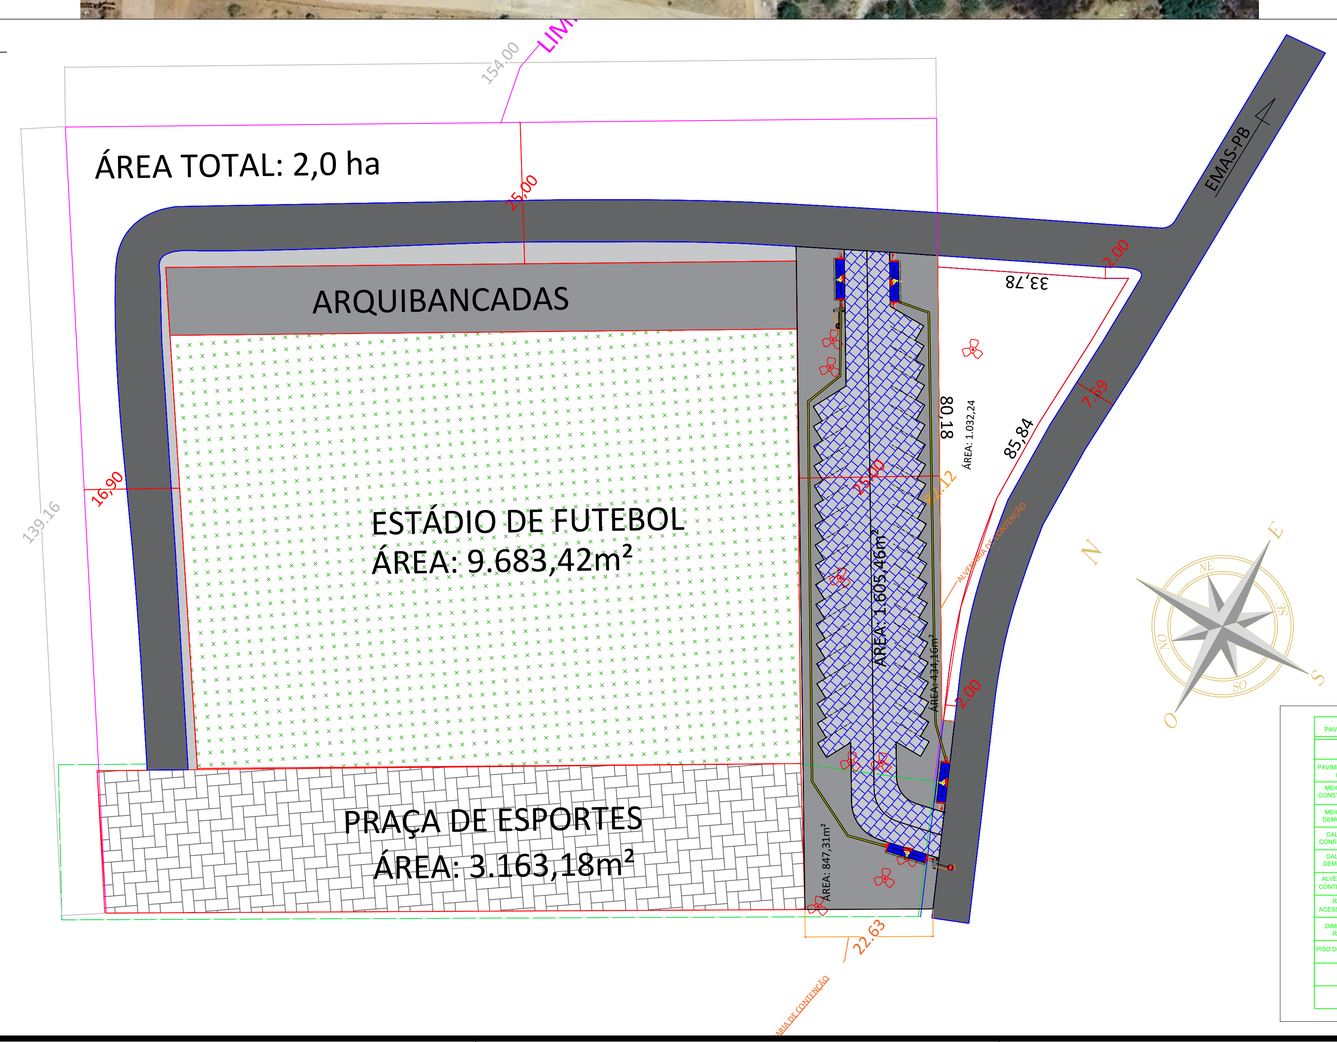



PLANTA DE LOCALIZAÇÃO
ESCALA: S/E

LEGENDA:

- MEIO-FIO EXISTENTE
- MEIO-FIO PROJETO
- EIXO DA PAVIMENTAÇÃO EM PARALELEPÍPEDOS
- PLACAS DE SINALIZAÇÃO DE TRÂNSITO
- PISO TÁTIL
- CALÇADA À DEMOLIR
- CALÇADA FINALIZADA
- CALÇADA PERMANENTE
- PAVIMENTAÇÃO EXISTENTE
- PAVIMENTAÇÃO À CONSTRUIR
- ALVENARIA DE CONTENÇÃO
- POSTE EXISTENTE
- POÇO DE VISITA
- ÁRVORES EXISTENTES
- PLACA DE IDENTIFICAÇÃO DA RUA
- Piso Alerta - 0,25 x 0,25m: Indicação: obstáculo, mudança de rota,rampa, etc.
- PLACAS DE SINALIZAÇÃO DE TRÂNSITO

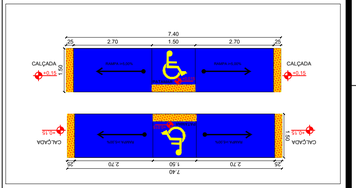

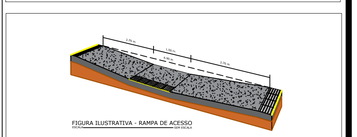
AS INFORMAÇÕES DESTE DOCUMENTO SÃO PROPRIEDADE DA CONSTRUTORA PBCOM ENGENHARIA E DO CLIENTE DO PROJETO, SENDO PROIBIDA A UTILIZAÇÃO FORA DA SUA FINALIDADE.

PBCOM ENGENHARIA
E C MARTINS CONSTRUÇÕES
CNPJ: 63.908.919/0001-06
Rua Joaninha Sátiro, 04 - Centro
São José de Espinharas – Paraíba - CEP: 58.723-000
Telefones: (83) 9 96749781
Email: pbcomengenharia01@gmail.com

Desenhos:
PLANTA DE LOCALIZAÇÃO, PROJETO DE PAVIMENTAÇÃO ESCALA: 1/500

Prancha: 01/01

Projeto: PLANTA DE LOCALIZAÇÃO | Escala: INDICADAS | Data: 03/26

Resp. Técnico: EDSON CORREIA MARTINS CREA: 162076353-2

Projeto: PAVIMENTAÇÃO DE ESTACIONAMENTO DO ESTÁDIO DE FUTEBOL

Localização: FAZENDA ANGICOS - EMAS - PB

Proprietário: PREFEITURA MUNICIPAL DE EMAS-PB

| Distrito | Setor | Quadra | Face | Lote | Unidade | Controle |
|---|---|---|---|---|---|---|
| | | | | | | |

Área total de Pavimentação: 1.605,46m²

Área total de Pavimentação de Calçadas: 1.251,87m²

Proprietário:

E C MARTINS CONSTRUCOES:39089190001 06 — Assinado de forma digital por E C MARTINS CONSTRUCOES:63908919000106 Dados: 2026.05.13 16:04:07 -03'00'

Resp. Técnico -