


3 Corte 01
ESCALA 1 : 40

OBS: Impermeabilização até 60 cm nas paredes externas, Nas paredes internas, a impermeabilização alcançará uma altura mínima de 20 cm acima do nível do piso acabado.

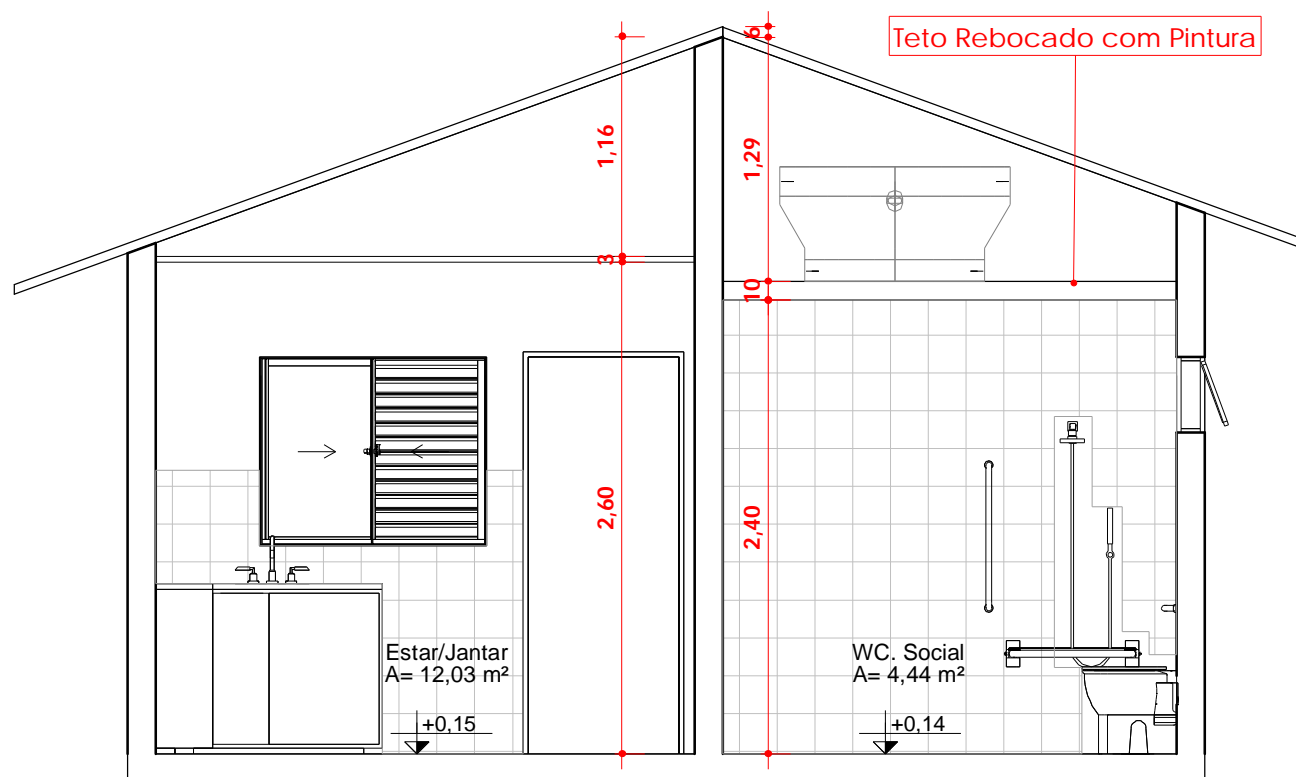

4 Corte 02
ESCALA 1 : 40

Empreendimento: Minha Casa Minha Vida Cidade			Quadro de Áreas: Área Construída: 53,86 m²	
Entidade Organizadora: Prefeitura de Emas				
Projeto: Minha Casa Minha Vida Cidade	Local: Zona Urbana	Cidade: Emas-PB		
Resp. Técnico: Kleber de Sousa Batista- Engenheiro Civil CREA - PB: 1618761277		Data: Agosto/2025		Prancha: 04
Ass. do Resp. Técnico:				