




5 Fachada Leste  
ESCALA 1 : 75

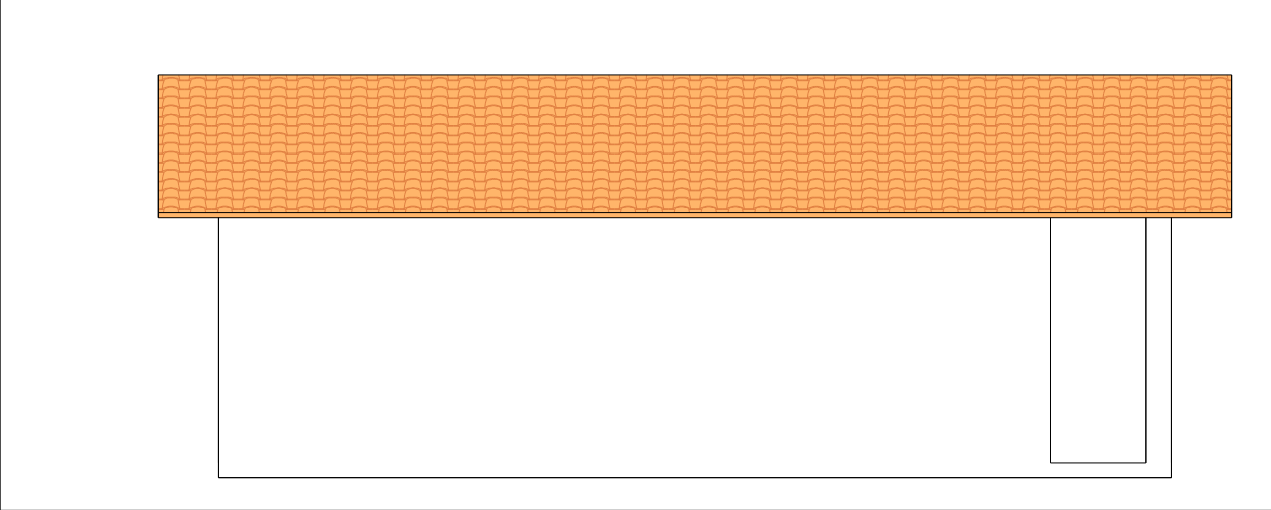

6 Fachada Oeste  
ESCALA 1 : 75

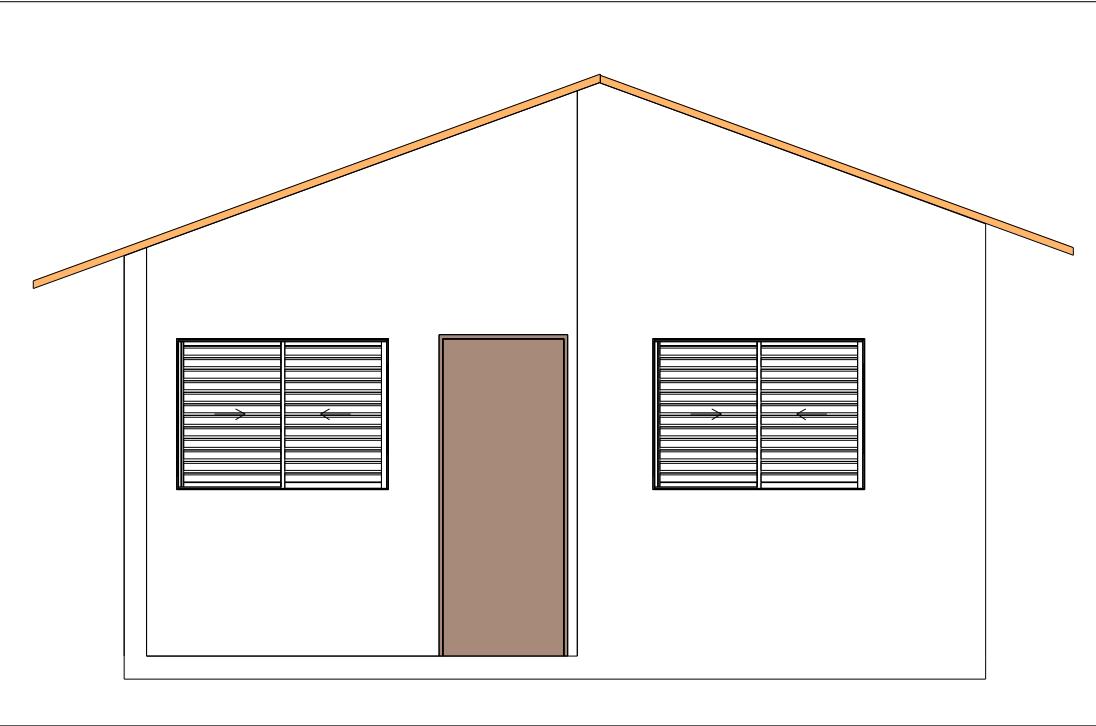

6 Fachada Sul  
ESCALA 1 : 50

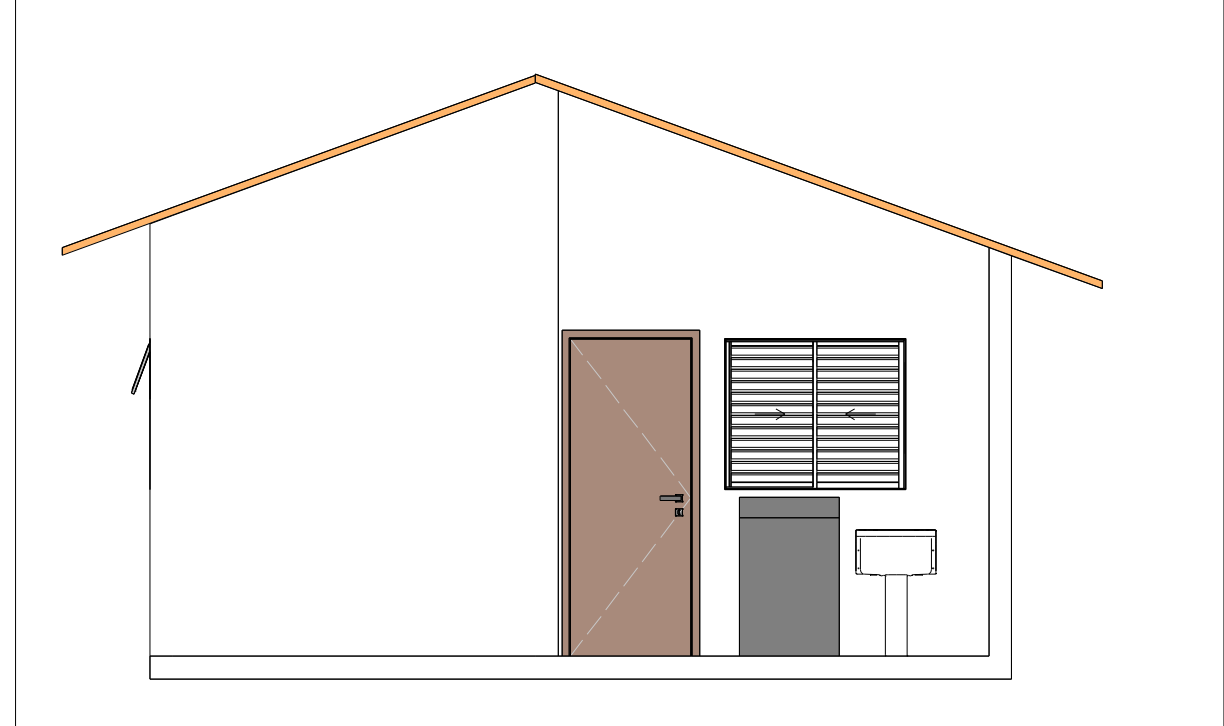

7 Fachada Norte  
ESCALA 1 : 50

<b>Empreendimento:</b> Minha Casa Minha Vida Cidade			<b>Quadro de Áreas:</b>  <b>Área Construída: 53,86 m²</b>	
<b>Entidade Organizadora:</b> Prefeitura de Emas				
<b>Projeto:</b> Minha Casa Minha Vida Cidade	<b>Local:</b> Zona Urbana	<b>Cidade:</b> Emas-PB		
<b>Resp. Técnico:</b> Kleber de Sousa Batista- Engenheiro Civil <b>CREA - PB:</b> 1618761277		<b>Data:</b> Agosto/2025		<b>Prancha:</b> <b>03</b>
<b>Ass. do Resp. Técnico:</b>				