


Legenda de condutos - Pavimento térreo	
Água fria	
Alimentação	

Legenda - Pavimento térreo	
	Alimentador Predial
	Registro de Pressão com PVC soldável
	Registro de gaveta c/canopla cromada c/PVC soldável

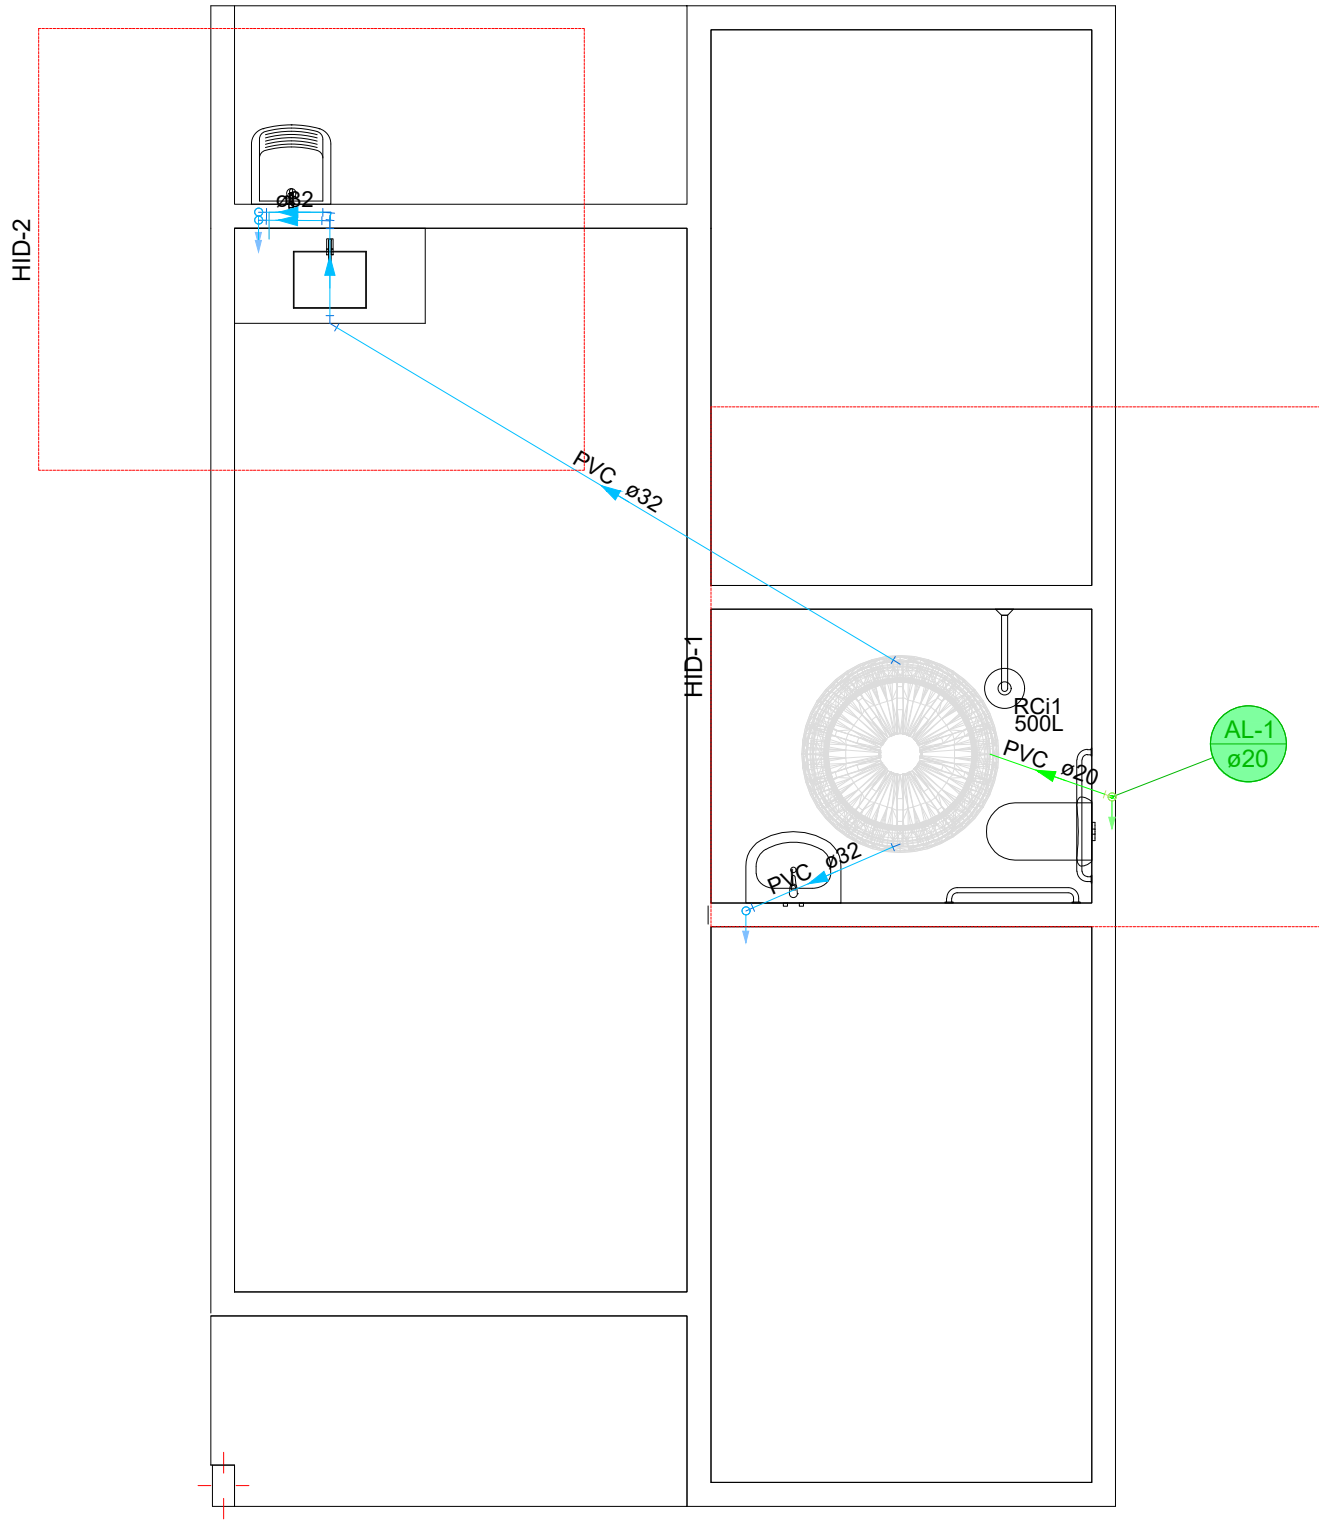

Legenda de condutos - caixa daguga	
Água fria	
Alimentação	

Empreendimento: Minha Casa Minha Vida Cidades		
Proprietário: Prefeitura Municipal de Emas-PB		
Título: Projeto Hidráulico	Prancha:01	Data: 08/2025
Endereço: Conjunto Capitolino Loureiro		Cidade: Emas-PB
Resp. técnico:Kleber de Sousa Batista		
Engenheiro Civil CREA-PB 1618761277		