



Visualização do perfil da Rua Projetada 1

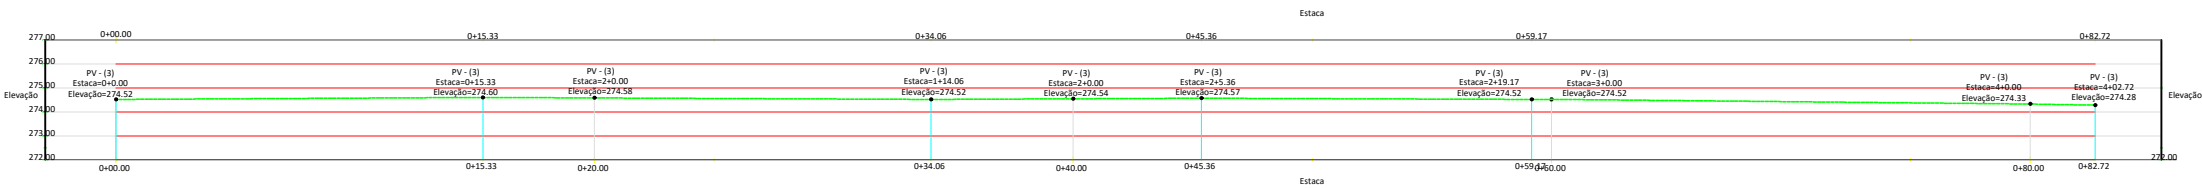

Visualização do perfil da Rua Projetada 2

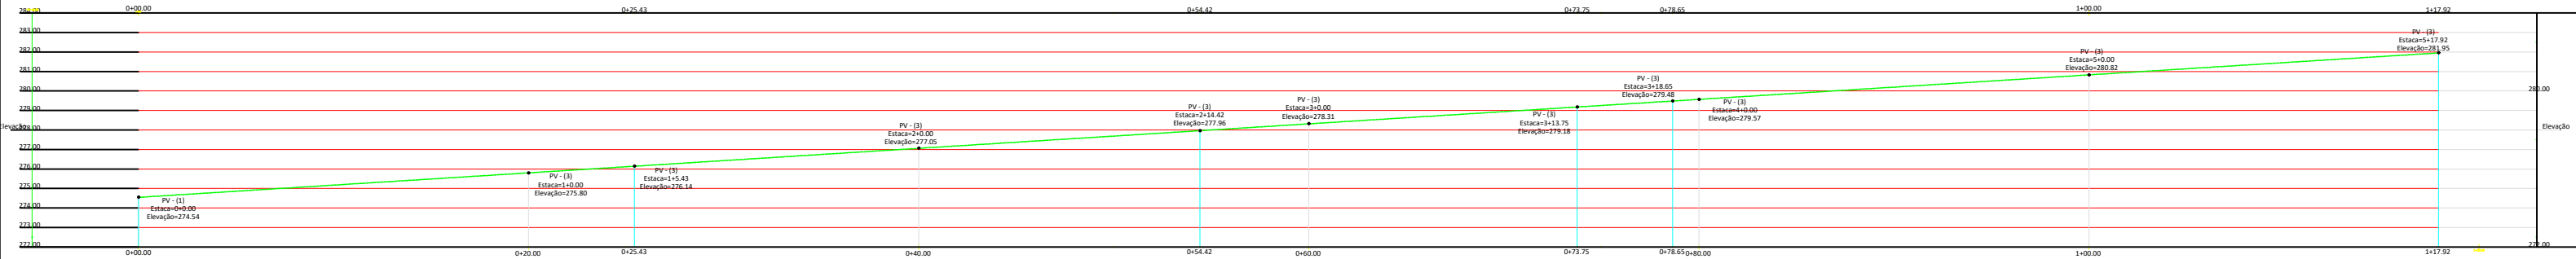

Empreendimento: Minha Casa Minha Vida Cidades		
Proprietário: Prefeitura Municipal de Emas-PB		
Título: Projeto Pavimentação	Prancha:02	Data: 10/2025
Endereço: Conjunto Capitolino Loureiro		Cidade:Emas-PB
Resp. técnico:Kleber de Sousa Batista		
Engenheiro Civil CREA-PB 1618761277		