


VISTA FRONTAL COBERTA



VISTA INTERNA COBERTA

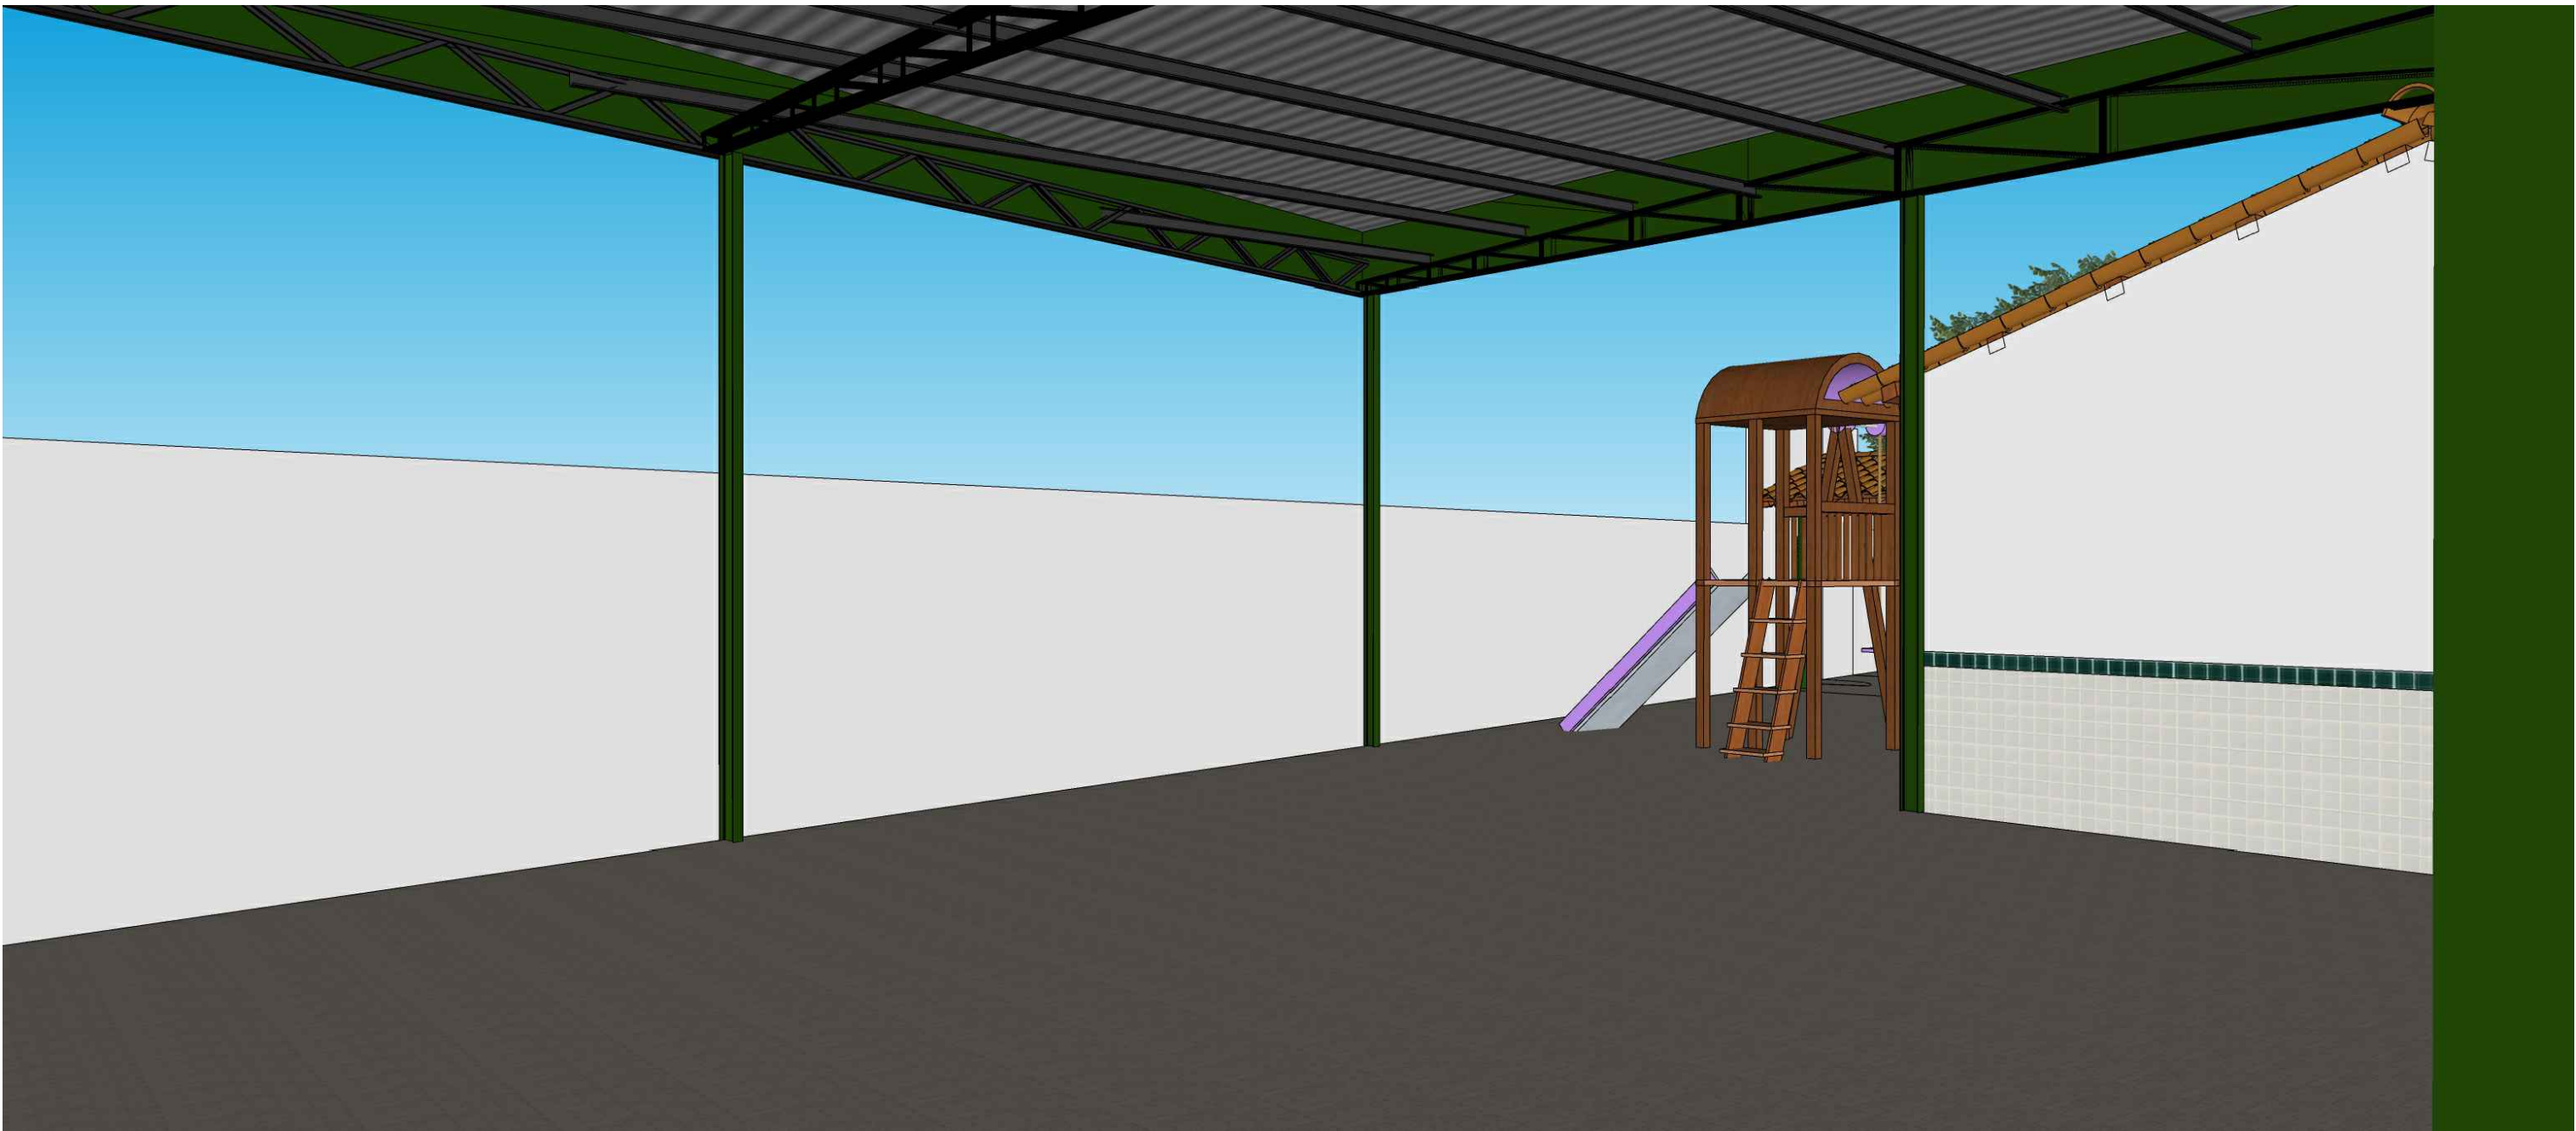

VISTA FRONTAL ACESSO



VISTA INTERNA ACESSO

PROJETO:REFORMA INSTITUCIONAL

LOCAL:SÍTIO PAI DOMINGOS, LAGOA SECA - PB

PROPRIETÁRIO:PREFEITURA MUNICIPAL DE LAGOA SECA

COLABORADOR RESPONSÁVEL:ITALO COSTA FERNANDES

0202

LAGOA SECA

CUIDANDO DE GENTE

LAGOA SECA - PB

e-sic@lagosseca.pb.gov.br

+55 983 3366-1991

PROJETO ARQUITETÔNICO

AULISSON VASCONCELOS CAVALANTI - CAU: A264720-6

PROJETO ARQUITETÔNICO

MATIAS DA SILVA BRITO - CAU: A249345-4

ESCALA:1/100

DATA:MARÇO DE 2026

ARQUIVO:GRECHE\_ABELARDO\_COUTINHO\_REFORMA\_04.dwg

QUADRO DE ÁREAS

ÁREA DE INTERVENÇÃO295,45 m²

PREFEITA - MICHELLE RIBEIRO NASCIMENTO

RESPONSÁVEL TÉCNICO - FERNANDO GOMES ARAUJO FILHO - CREA: 161258487-7

FORMATO A1: (840 x 594)mm