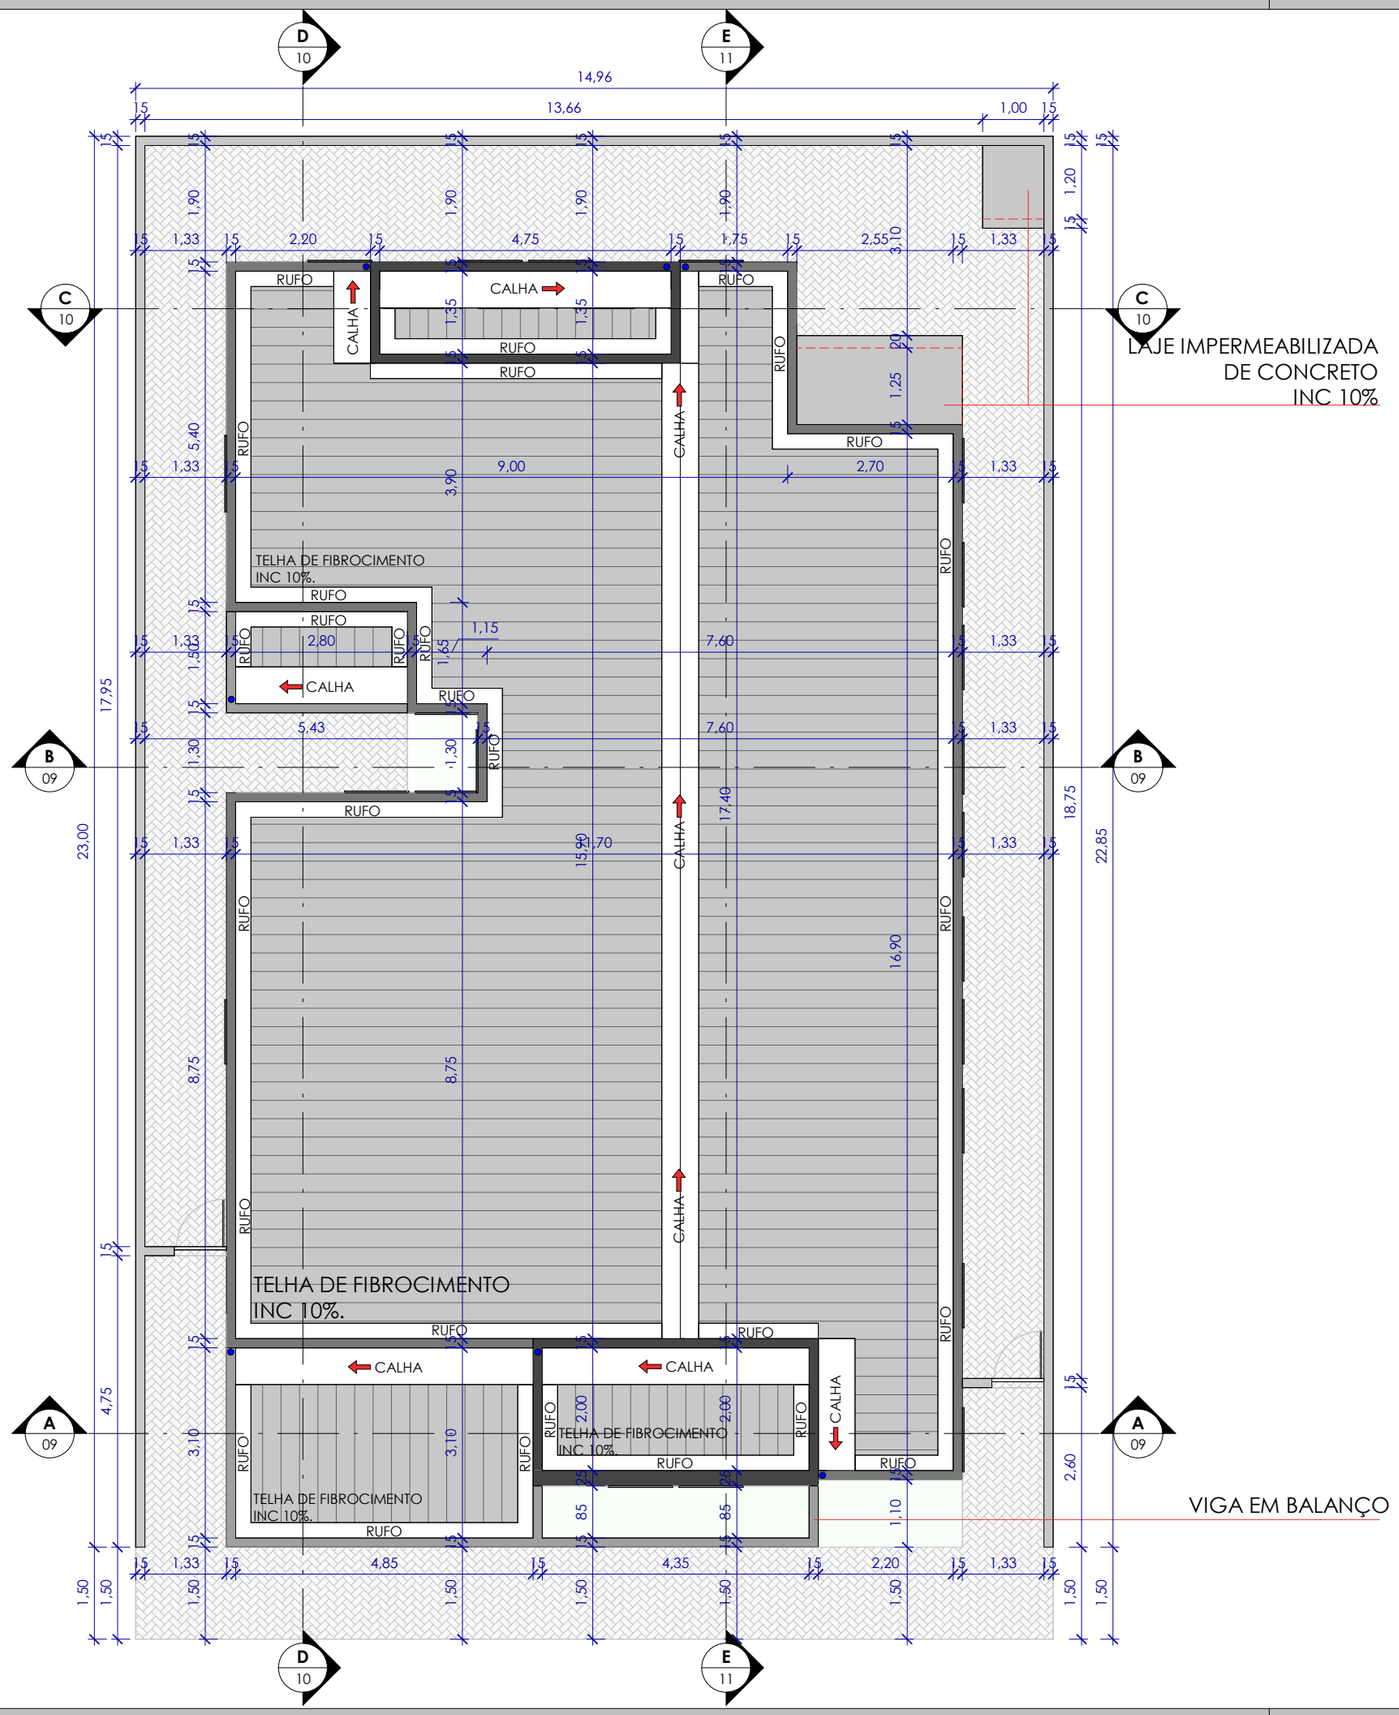

LOCAÇÃO E COBERTA
ESC: 1 : 100

Responsável Técnico
Engenheiro Civil
Fr.º Edemonthier Soares Pereira
CREA-PB Nº 162.266.662-3

NOTAS

- COTAS EM METROS;
- COTAS DE NÍVEL EM METROS;
- CONFERIR MEDIDAS, ABERTURAS, NÍVEIS E PRUMOS NO LOCAL;
- MEDIDAS EM COTA PREVALECEM SOBRE O DESENHO;
- ESSA PRANCHA DEVE SER IMPRESSA COLORIDA;

DATA
17/03/2026

PROJETO
PROJETO ARQUITETÔNICO

RESPONSÁVEL
JOSÉ EUDES DIAS
CAU Nº A242803-2
ARQUITETO RESPONSÁVEL

PROPRIETÁRIO
PREFEITURA MUNICIPAL DE SÃO J. DA LAGOA TAPADA - PB

ENDEREÇO
SÃO J. DA LAGOA TAPADA - PB

TÍTULO
LOCAÇÃO E COBERTA

ÁREAS
ÁREA TOTAL: 344,08m²
ÁREA CONSTRUÍDA: 209,91m²

FOLHA
01/13

TRABALHO DESENVOLVIDO POR:
JOSÉ EUDES
ARQUITETURA E ENGENHARIA

JOSÉEUDESDIASARQUITETURA@HOTMAIL.COM
(83) 9 9849-9268
JOSÉ EUDES DIAS - TRIUNFO-PB

OBS: E PROIBIDO NA FORMA DA LEI Nº 5988, ARTIGO DO CÓDIGO PENAL A REPRODUÇÃO TOTAL OU PARCIAL DESTE PROJETO, BEM COMO SUA COMUNICAÇÃO A TERCEIROS SEM A PRÉVIA AUTORIZAÇÃO DO RESPONSÁVEL TÉCNICO

ESTE DOCUMENTO NÃO PODE SER REPRODUZIDO TOTAL OU PARCIALMENTE SEM AUTORIZAÇÃO EXPRESSA DO AUTOR/TITULAR DO PROJETO

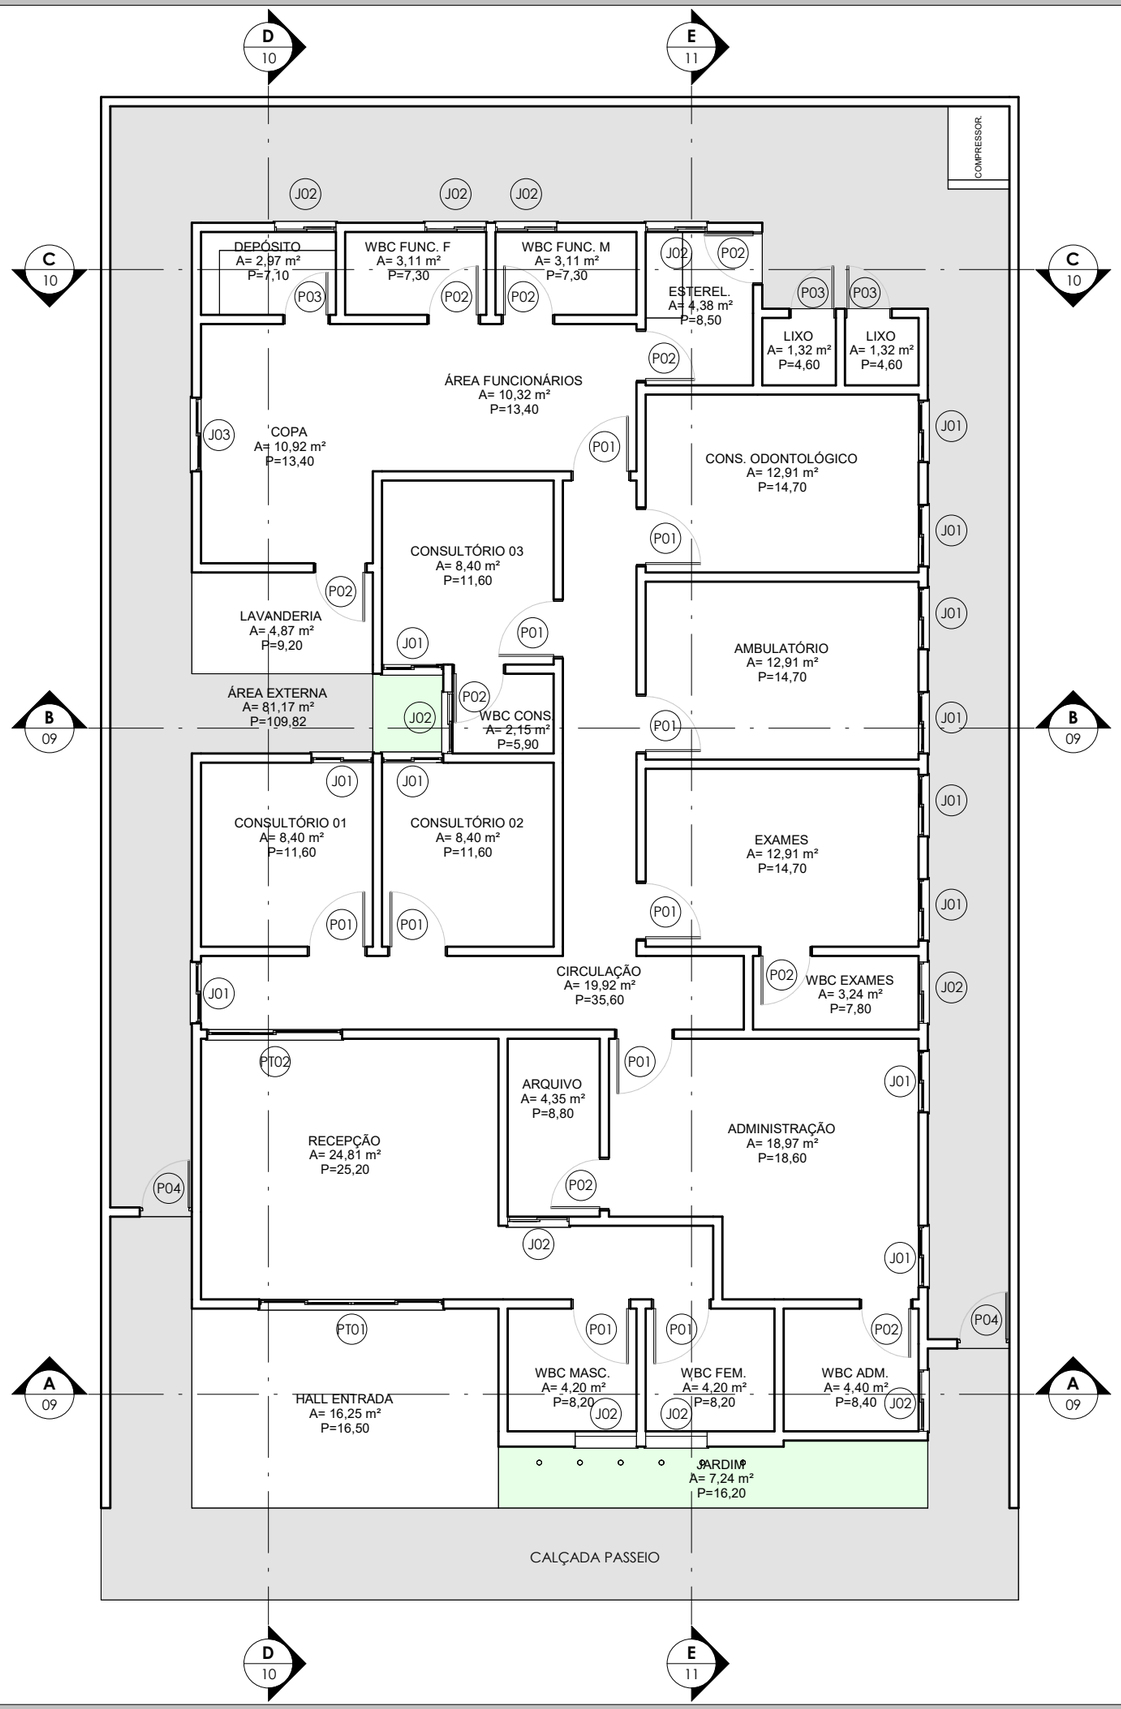

TABELA DE AMBIENTES

Nome	Área	Perímetro
DEPÓSITO	2,97 m²	7,10
WBC FUNC. F	3,11 m²	7,30
WBC FUNC. M	3,11 m²	7,30
ESTEREL.	4,38 m²	8,50
LIXO	1,32 m²	4,60
LIXO	1,32 m²	4,60
CONSULTÓRIO 03	8,40 m²	11,60
CONS. ODONTOLÓGICO	12,91 m²	14,70
AMBULATÓRIO	12,91 m²	14,70
WBC CONS.	2,15 m²	5,90
CONSULTÓRIO 02	8,40 m²	11,60
CONSULTÓRIO 01	8,40 m²	11,60
EXAMES	12,91 m²	14,70
WBC EXAMES	3,24 m²	7,80
ARQUIVO	4,35 m²	8,80

TABELA DE AMBIENTES

Nome	Área	Perímetro
ADMINISTRAÇÃO	18,97 m²	18,60
WBC ADM.	4,40 m²	8,40
WBC FEM.	4,20 m²	8,20
WBC MASC.	4,20 m²	8,20
RECEPÇÃO	24,81 m²	25,20
CIRCULAÇÃO	19,92 m²	35,60
COPA	10,92 m²	13,40
ÁREA FUNCIONÁRIOS	10,32 m²	13,40
LAVANDERIA	4,87 m²	9,20
ÁREA EXTERNA	81,17 m²	109,82
HALL ENTRADA	16,25 m²	16,50
JARDIM	7,24 m²	16,20
COMPRESSOR	1,20 m²	4,40
ÁREA TOTAL: 28	298,31 m²	

TABELA DE JANELAS

Cód.	Quant.	Dimensões		Descrição
		Largura	Altura	
J01	12	100 cm	140 cm	JANELA DE CORRER DE VIDRO E ALUMÍNIO BRANCO DE 2 FOLHAS
J02	10	100 cm	40 cm	JANELA DE CORRER EM VIDRO E ALUMINIO PRETO E 2 FOLHAS
J03	1	120 cm	50 cm	JANELA DE ALUMINIO BRANCO E 2 FOLHAS

TABELA DE PORTAS

Cód.	Quant.	Dimensões		Descrição
		Largura	Altura	
P01	10	90 cm	210 cm	Porta de Madeira com uma folha de abrir
P02	9	80 cm	210 cm	Porta de Madeira com uma folha de abrir
P03	3	70 cm	210 cm	Porta de Madeira com uma folha de abrir
P04	2	77 cm	211 cm	Porta em alumínio pintado, cor branca
PT01	1	294 cm	234 cm	PORTA DE ALUMÍNO PRETO E VIDRO COM 4 FOLHAS (2 DE CORRER)
PT02	1	214 cm	234 cm	PORTA DE CORRER EM VIDRO E ALUMÍNIO PRETO 2 FOLHAS

Responsável Técnico
Engenheiro Civil
Fr.º Edemonthier Soares Pereira
CREA-PB Nº 162.266.662-3

NOTAS

- COTAS EM METROS;
- COTAS DE NÍVEL EM METROS;
- CONFERIR MEDIDAS, ABERTURAS, NÍVEIS E PRUMOS NO LOCAL;
- MEDIDAS EM COTA PREVALECEM SOBRE O DESENHO;
- ESSA PRANCHA DEVE SER IMPRESSA COLORIDA;

DATA
17/03/2026

PROJETO
PROJETO ARQUITETÔNICO

RESPONSÁVEL
JOSÉ EUDES DIAS
CAU Nº A242803-2
ARQUITETO RESPONSÁVEL

PROPRIETÁRIO
PREFEITURA MUNICIPAL DE SÃO J. DA LAGOA TAPADA - PB

ENDEREÇO
SÃO J. DA LAGOA TAPADA - PB

TÍTULO
PLANTA TÉCNICA, TABELAS DE AMBIENTES, PORTAS E JANELAS

ÁREAS
ÁREA TOTAL: 344,08m²
ÁREA CONSTRUÍDA: 209,91m²

FOLHA
02/13

TRABALHO DESENVOLVIDO POR:
JOSÉ EUDES
ARQUITETURA E ENGENHARIA

JOSÉEUDESDIASARQUITETURA@HOTMAIL.COM
(83) 9 9849-9268
JOSÉ EUDES DIAS - TRIUNFO-PB

OBS: E PROIBIDO NA FORMA DA LEI Nº 5988, ARTIGO DO CÓDIGO PENAL A REPRODUÇÃO TOTAL OU PARCIAL DESTE PROJETO, BEM COMO SUA COMUNICAÇÃO A TERCEIROS SEM A PRÉVIA AUTORIZAÇÃO DO RESPONSÁVEL TÉCNICO

ESTE DOCUMENTO NÃO PODE SER REPRODUZIDO TOTAL OU PARCIALMENTE SEM AUTORIZAÇÃO EXPRESSA DO AUTOR/TITULAR DO PROJETO

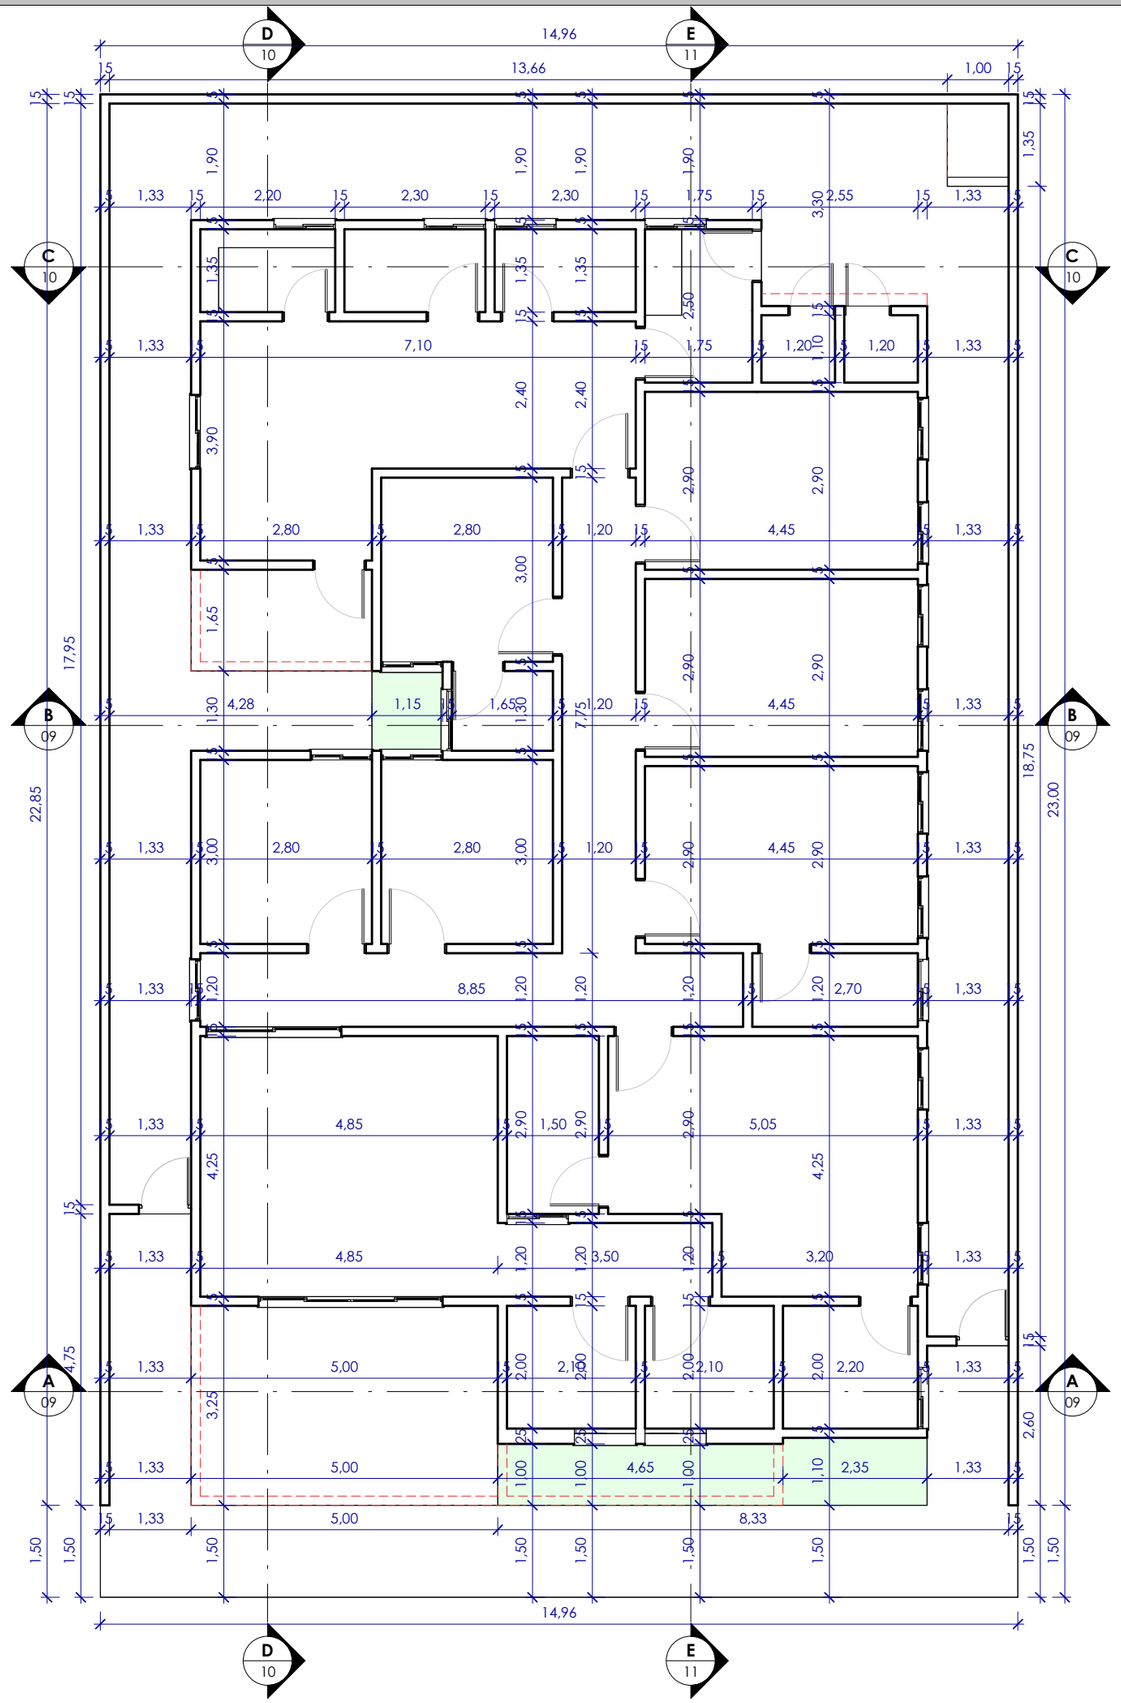

PLANTA TÉCNICA.
ESC: 1 : 100

Responsável Técnico
Engenheiro Civil
Fr.º Edemonthier Soares Pereira
CREA-PB Nº 162.266.662-3

NOTAS

- COTAS EM METROS;
- COTAS DE NÍVEL EM METROS;
- CONFERIR MEDIDAS, ABERTURAS, NÍVEIS E PRUMOS NO LOCAL;
- MEDIDAS EM COTA PREVALECEM SOBRE O DESENHO;
- ESSA PRANCHA DEVE SER IMPRESSA COLORIDA;

DATA
17/03/2026

PROJETO
PROJETO ARQUITETÔNICO

RESPONSÁVEL
JOSÉ EUDES DIAS
CAU Nº A242803-2
ARQUITETO RESPONSÁVEL

PROPRIETÁRIO
PREFEITURA MUNICIPAL DE SÃO J. DA LAGOA TAPADA - PB

ENDEREÇO
SÃO J. DA LAGOA TAPADA - PB

TÍTULO
PLANTA TÉCNICA (COTAS).

ÁREAS
ÁREA TOTAL: 344,08m²
ÁREA CONSTRUÍDA: 209,91m²

FOLHA
03/13

TRABALHO DESENVOLVIDO POR:
JOSÉ EUDES
ARQUITETURA E ENGENHARIA

JOSÉEUDESDIASARQUITETURA@HOTMAIL.COM
(83) 9 9849-9268
JOSÉ EUDES DIAS - TRIUNFO-PB

OBS: E PROIBIDO NA FORMA DA LEI Nº 5988, ARTIGO DO CÓDIGO PENAL A REPRODUÇÃO TOTAL OU PARCIAL DESTE PROJETO, BEM COMO SUA COMUNICAÇÃO A TERCEIROS SEM A PRÉVIA AUTORIZAÇÃO DO RESPONSÁVEL TÉCNICO

ESTE DOCUMENTO NÃO PODE SER REPRODUZIDO TOTAL OU PARCIALMENTE SEM AUTORIZAÇÃO EXPRESSA DO AUTOR/TITULAR DO PROJETO

LAYOUT
ESC:1 : 95

Responsável Técnico
Engenheiro Civil
Fr.º Edemonthier Soares Pereira
CREA-PB Nº 162.266.662-3

NOTAS

- COTAS EM METROS;
- COTAS DE NÍVEL EM METROS;
- CONFERIR MEDIDAS, ABERTURAS, NÍVEIS E PRUMOS NO LOCAL;
- MEDIDAS EM COTA PREVALECEM SOBRE O DESENHO;
- ESSA PRANCHA DEVE SER IMPRESSA COLORIDA;

DATA
17/03/2026

PROJETO
PROJETO ARQUITETÔNICO

RESPONSÁVEL
JOSÉ EUDES DIAS
CAU Nº A242803-2
ARQUITETO RESPONSÁVEL

PROPRIETÁRIO
PREFEITURA MUNICIPAL DE SÃO J. DA LAGOA TAPADA - PB

ENDEREÇO
SÃO J. DA LAGOA TAPADA - PB

TÍTULO
LAYOUT

ÁREAS
ÁREA TOTAL: 344,08m²
ÁREA CONSTRUÍDA: 209,91m²

FOLHA
04/13

TRABALHO DESENVOLVIDO POR:

JOSÉ EUDES
ARQUITETURA E ENGENHARIA

JOSÉEUDESDIASARQUITETURA@HOTMAIL.COM
(83) 9 9849-9268
JOSÉ EUDES DIAS - TRIUNFO-PB

OBS: E PROIBIDO NA FORMA DA LEI Nº 5988, ARTIGO DO CÓDIGO PENAL A REPRODUÇÃO TOTAL OU PARCIAL DESTE PROJETO, BEM COMO SUA COMUNICAÇÃO A TERCEIROS SEM A PRÉVIA AUTORIZAÇÃO DO RESPONSÁVEL TÉCNICO

ESTE DOCUMENTO NÃO PODE SER REPRODUZIDO TOTAL OU PARCIALMENTE SEM AUTORIZAÇÃO EXPRESSA DO AUTOR/TITULAR DO PROJETO

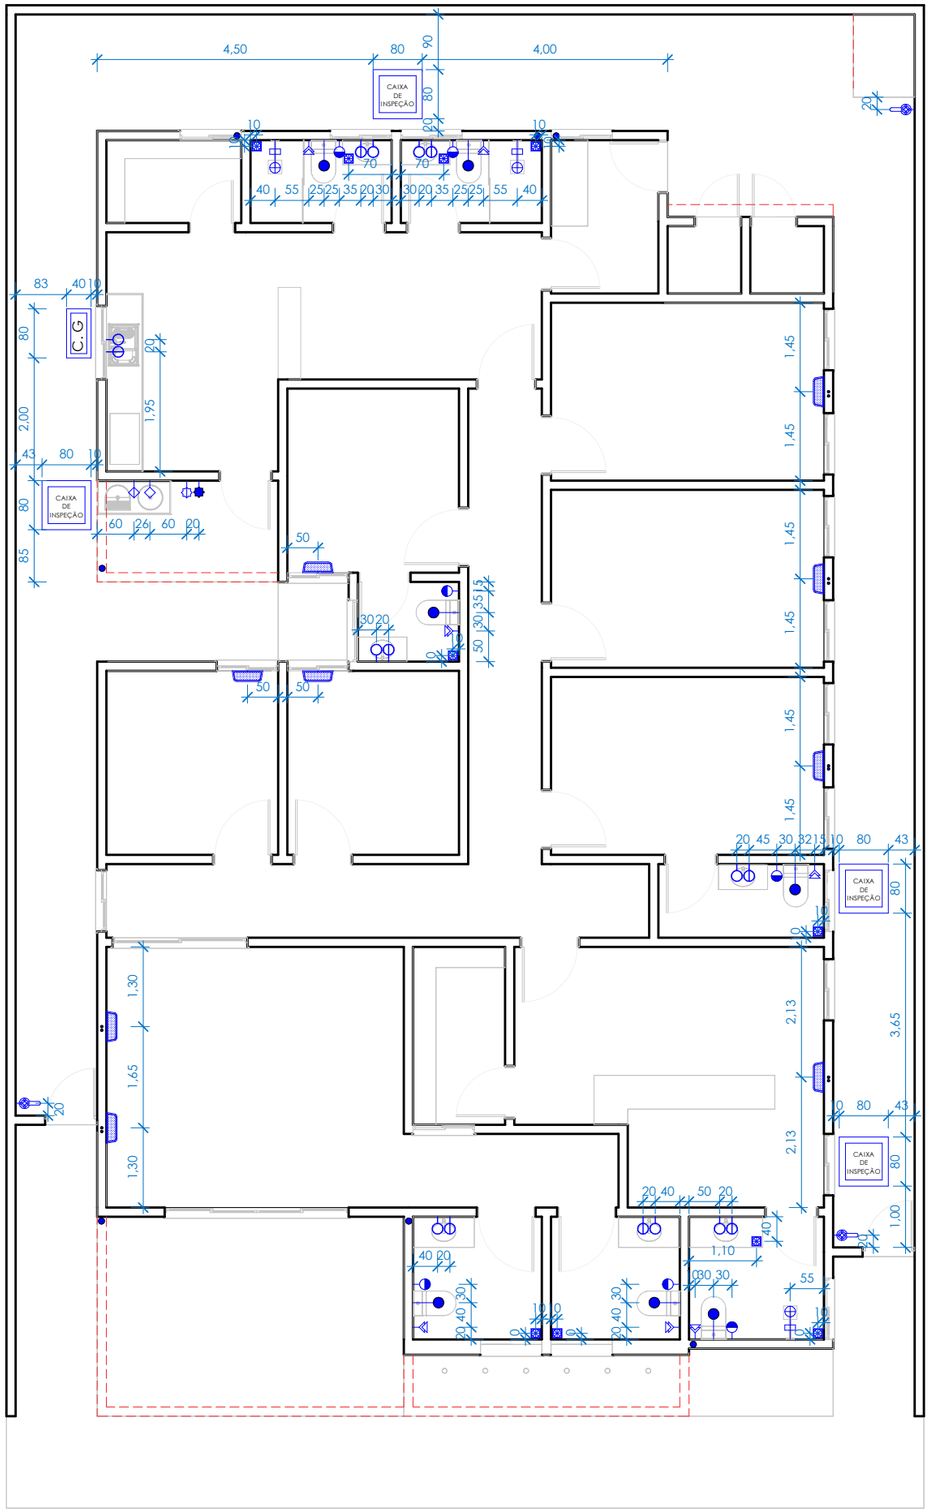

LEGENDA DE PONTOS HIDROSSANITÁRIOS

SIM	QTD.	DESCRIÇÃO	ALT.
	08	PONTO HIDRÁULICO P/ LAVATÓRIO DE BANCADA	0,60
	08	PONTO SANITÁRIO P/ LAVATÓRIO DE BANCADA	0,60
	07	PONTO HIDRÁULICO P/ VASO SANITÁRIO	0,25
	07	PONTO SANITÁRIO P/ VASO SANITÁRIO	PISO
	01	PONTO HIDRÁULICO P/ PIA/TANQUE DE PAREDE	1,20
	01	PONTO SANITÁRIO P/ PIA/TANQUE DE PAREDE	0,60
	01	PONTO HIDRÁULICO P/ MÁQUINA DE LAVAR	0,40
	01	PONTO SANITÁRIO P/ MAQUINA DE LAVAR	0,40
	03	PONTO HIDRÁULICO P/ CHUVEIRO	2,10
	03	REGISTRO DE PRESSÃO CHUVEIRO	1,10
	07	PONTO P/ DUCHA HIGIÊNICA	0,45
	05	REGISTRO DE GAVETA	0,40
	10	RALO	PISO
	07	CANO PVC PARA CALHA 75MM	PAREDE
	09	DRENO AR CONDICIONADO	PAREDE
	03	TORNEIRA DE JARDIM	0,40
C.I	04	CAIXA DE INSPERÇÃO	PISO
C.G	01	CAIXA DE GORDURA	PISO

PONTOS HIDROSSANITÁRIOS
ESC: 1 : 100

Responsável Técnico
Engenheiro Civil
Fr.º Edemonthier Soares Pereira
CREA-PB Nº 162.266.662-3

NOTAS

- COTAS EM METROS;
- COTAS DE NÍVEL EM METROS;
- CONFERIR MEDIDAS, ABERTURAS, NÍVEIS E PRUMOS NO LOCAL;
- MEDIDAS EM COTA PREVALECEM SOBRE O DESENHO;
- ESSA PRANCHA DEVE SER IMPRESSA COLORIDA;

DATA
17/03/2026

PROJETO
PROJETO ARQUITETÔNICO

RESPONSÁVEL
JOSÉ EUDES DIAS
CAU Nº A242803-2
ARQUITETO RESPONSÁVEL

PROPRIETÁRIO
PREFEITURA MUNICIPAL DE SÃO J. DA LAGOA TAPADA - PB

ENDEREÇO
SÃO J. DA LAGOA TAPADA - PB

TÍTULO
PONTOS HIDROSSANITÁRIOS

ÁREAS
ÁREA TOTAL: 344,08m²
ÁREA CONSTRUÍDA: 209,91m²

FOLHA
05/13

TRABALHO DESENVOLVIDO POR:
JOSÉ EUDES
ARQUITETURA E ENGENHARIA

JOSÉEUDESDIASARQUITETURA@HOTMAIL.COM
(83) 9 9849-9268
JOSÉ EUDES DIAS - TRIUNFO-PB

OBS: E PROIBIDO NA FORMA DA LEI Nº 5988, ARTIGO DO CÓDIGO PENAL A REPRODUÇÃO TOTAL OU PARCIAL DESTE PROJETO, BEM COMO SUA COMUNICAÇÃO A TERCEIROS SEM A PRÉVIA AUTORIZAÇÃO DO RESPONSÁVEL TÉCNICO

ESTE DOCUMENTO NÃO PODE SER REPRODUZIDO TOTAL OU PARCIALMENTE SEM AUTORIZAÇÃO EXPRESSA DO AUTOR/TITULAR DO PROJETO

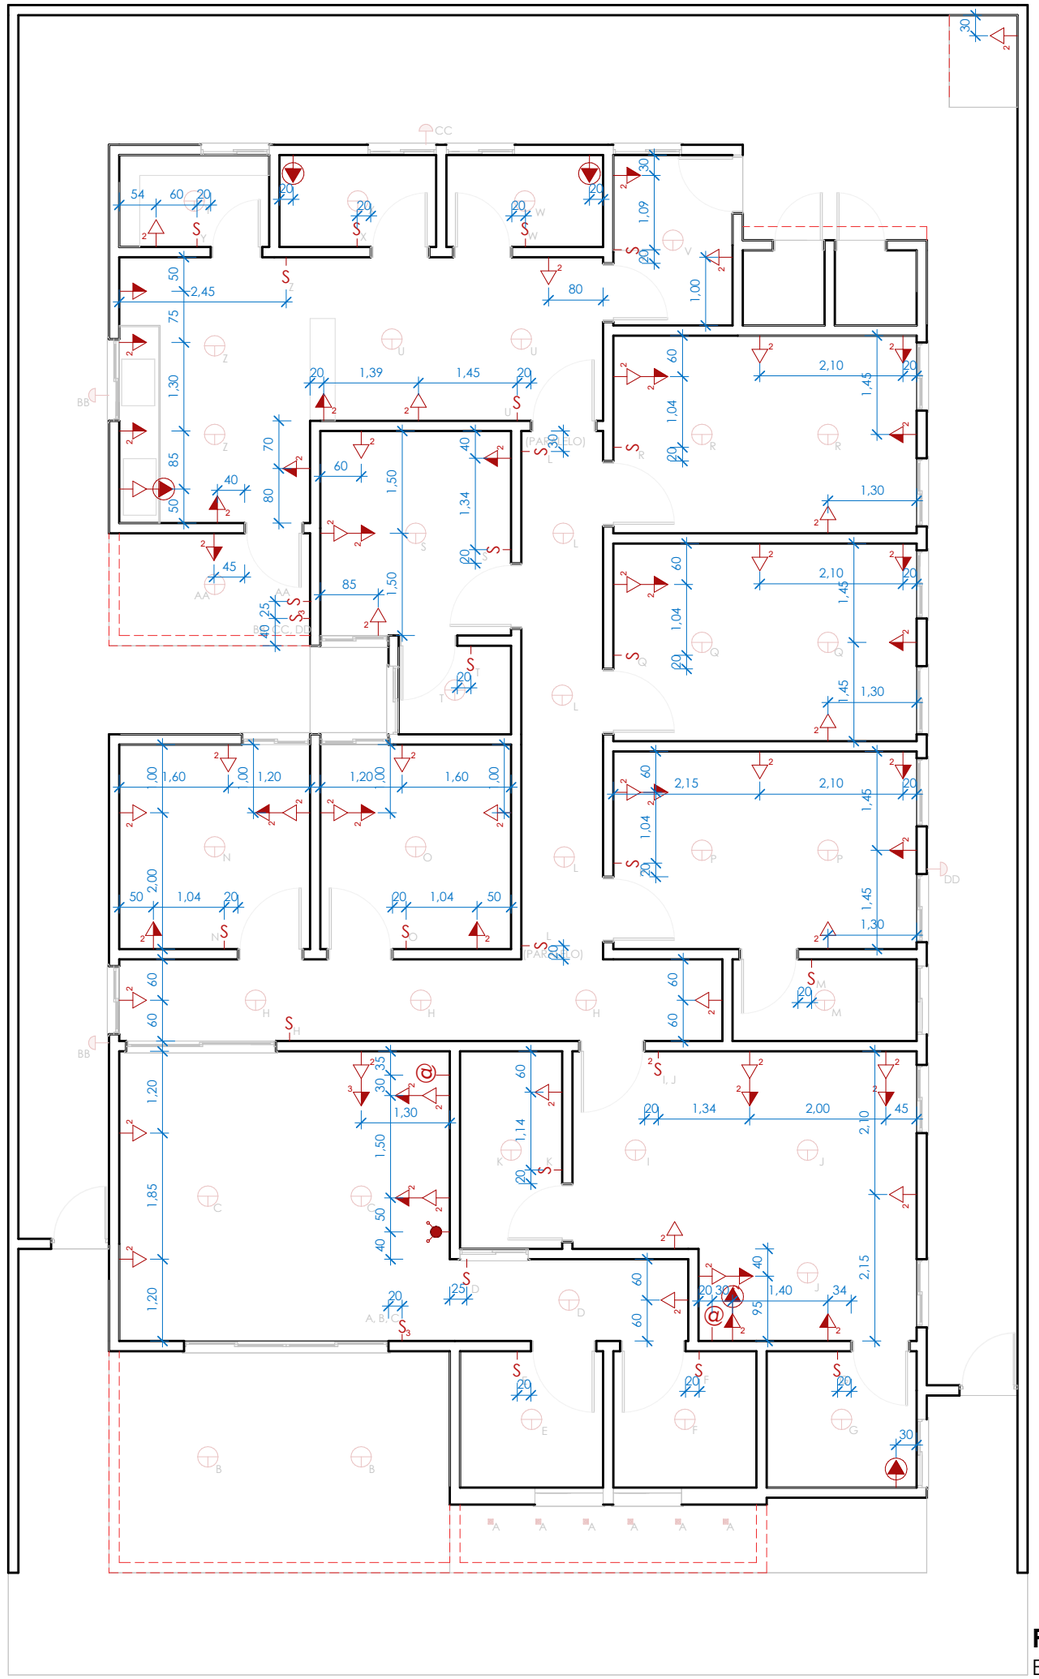

PONTOS ELÉTRICOS TOMADAS
ESC:1 : 90

Responsável Técnico
Engenheiro Civil
Fr.º Edemonthier Soares Pereira
CREA-PB Nº 162.266.662-3

NOTAS

- COTAS EM METROS;
- COTAS DE NÍVEL EM METROS;
- CONFERIR MEDIDAS, ABERTURAS, NÍVEIS E PRUMOS NO LOCAL;
- MEDIDAS EM COTA PREVALECEM SOBRE O DESENHO;
- ESSA PRANCHA DEVE SER IMPRESSA COLORIDA;

DATA
17/03/2026

PROJETO
PROJETO ARQUITETÔNICO

RESPONSÁVEL
JOSÉ EUDES DIAS
CAU Nº A242803-2
ARQUITETO RESPONSÁVEL

PROPRIETÁRIO
PREFEITURA MUNICIPAL DE SÃO J. DA LAGOA TAPADA - PB

ENDEREÇO
SÃO J. DA LAGOA TAPADA - PB

TÍTULO
PONTOS ELÉTRICOS

ÁREAS
ÁREA TOTAL: 344,08m²
ÁREA CONSTRUÍDA: 209,91m²

FOLHA
06/13

TRABALHO DESENVOLVIDO POR:
JOSÉ EUDES
ARQUITETURA E ENGENHARIA

JOSÉEUDESDIASARQUITETURA@HOTMAIL.COM
(83) 9 9849-9268
JOSÉ EUDES DIAS - TRIUNFO-PB

OBS: E PROIBIDO NA FORMA DA LEI Nº 5988, ARTIGO DO CÓDIGO PENAL A REPRODUÇÃO TOTAL OU PARCIAL DESTE PROJETO, BEM COMO SUA COMUNICAÇÃO A TERCEIROS SEM A PRÉVIA AUTORIZAÇÃO DO RESPONSÁVEL TÉCNICO

ESTE DOCUMENTO NÃO PODE SER REPRODUZIDO TOTAL OU PARCIALMENTE SEM AUTORIZAÇÃO EXPRESSA DO AUTOR/TITULAR DO PROJETO

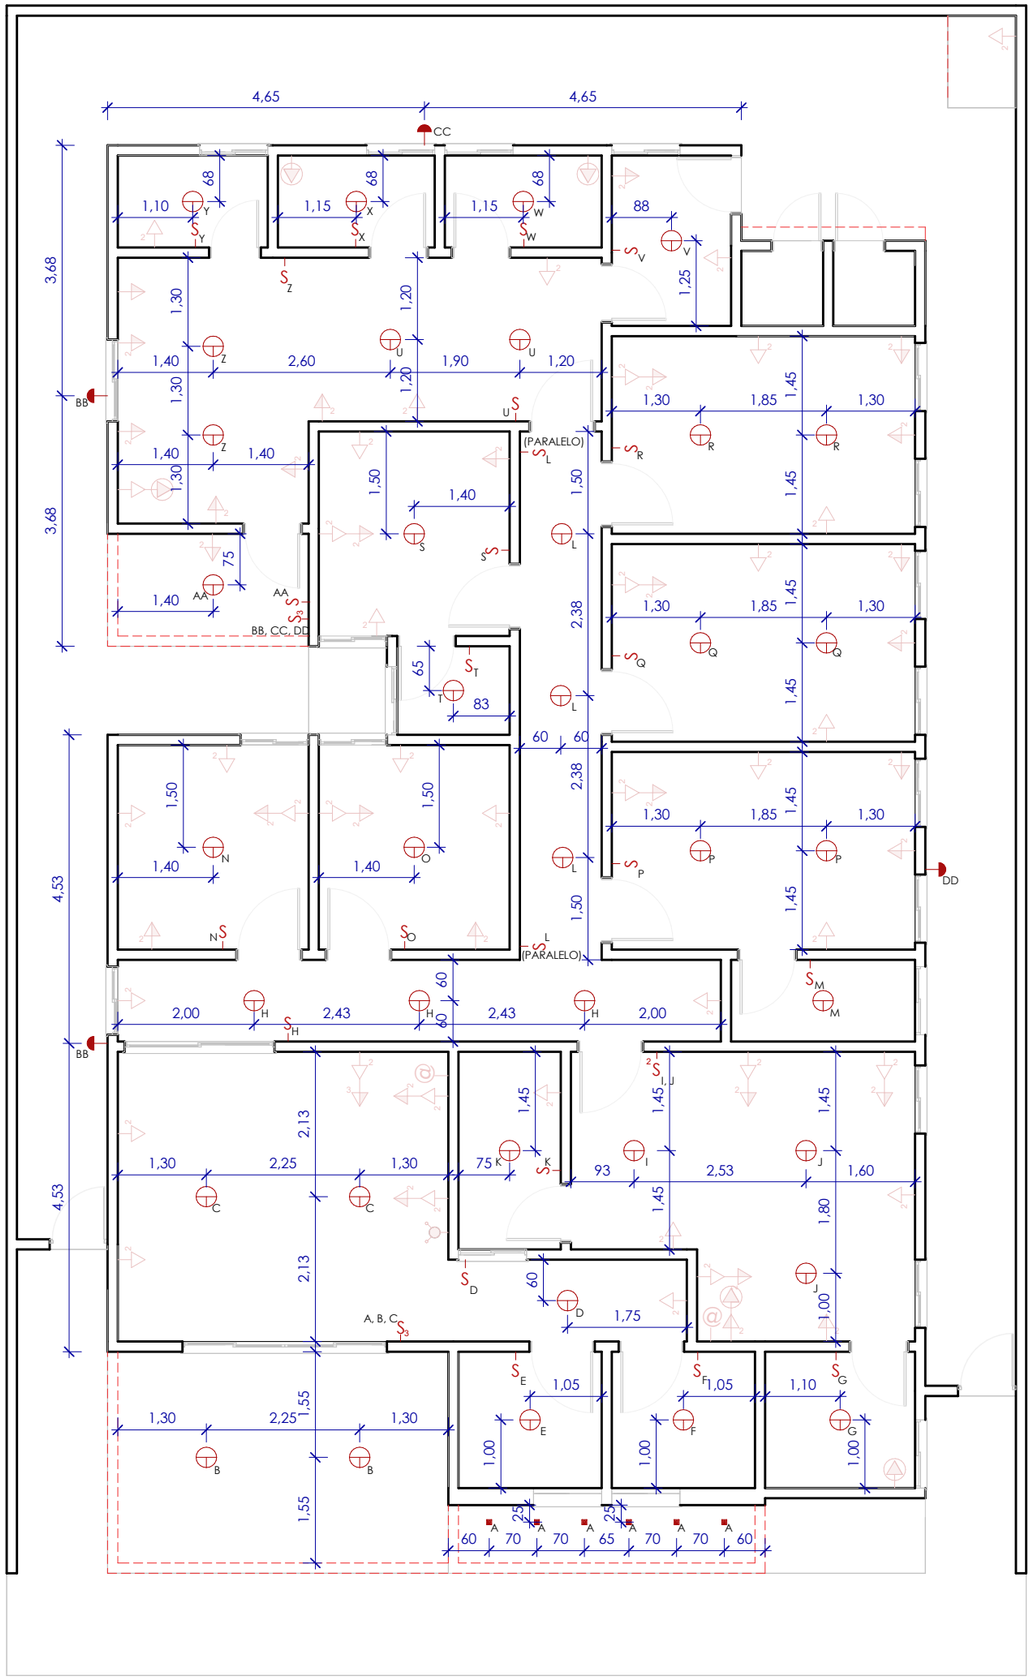

PONTOS ELÉTRICOS ILUMINAÇÃO
ESC:1 : 90

Responsável Técnico
Engenheiro Civil
Fr.º Edemonthier Soares Pereira
CREA-PB Nº 162.266.662-3

NOTAS

- COTAS EM METROS;
- COTAS DE NÍVEL EM METROS;
- CONFERIR MEDIDAS, ABERTURAS, NÍVEIS E PRUMOS NO LOCAL;
- MEDIDAS EM COTA PREVALECEM SOBRE O DESENHO;
- ESSA PRANCHA DEVE SER IMPRESSA COLORIDA;

DATA
17/03/2026

PROJETO
PROJETO ARQUITETÔNICO

RESPONSÁVEL
JOSÉ EUDES DIAS
CAU Nº A242803-2
ARQUITETO RESPONSÁVEL

PROPRIETÁRIO
PREFEITURA MUNICIPAL DE SÃO J. DA LAGOA TAPADA - PB

ENDEREÇO
SÃO J. DA LAGOA TAPADA - PB

TÍTULO
PONTOS ELÉTRICOS

ÁREAS
ÁREA TOTAL: 344,08m²
ÁREA CONSTRUÍDA: 209,91m²

FOLHA
07/13

TRABALHO DESENVOLVIDO POR:
JOSÉ EUDES
ARQUITETURA E ENGENHARIA

JOSÉEUDESDIASARQUITETURA@HOTMAIL.COM
(83) 9 9849-9268
JOSÉ EUDES DIAS - TRIUNFO-PB

OBS: E PROIBIDO NA FORMA DA LEI Nº 5988, ARTIGO DO CÓDIGO PENAL A REPRODUÇÃO TOTAL OU PARCIAL DESTE PROJETO, BEM COMO SUA COMUNICAÇÃO A TERCEIROS SEM A PRÉVIA AUTORIZAÇÃO DO RESPONSÁVEL TÉCNICO

ESTE DOCUMENTO NÃO PODE SER REPRODUZIDO TOTAL OU PARCIALMENTE SEM AUTORIZAÇÃO EXPRESSA DO AUTOR/TITULAR DO PROJETO

LEGENDA DE PONTOS ELÉTRICOS

SIM	QTD.	DESCRIÇÃO	ALT.
S	23	INTERRUPTOR SIMPLES	1,20
2S	01	INTERRUPTOR DE 2 SEÇÕES	1,20
3S	02	INTERRUPTOR DE 3 SEÇÕES	1,20
	05	TOMADA ALTA	1,80
	01	TOMADA MÉDIA	1,20
2	30	TOMADA MÉDIA DE 2 SEÇÕES	1,20
3	01	TOMADA MÉDIA DE 3 SEÇÕES	1,20
	01	TOMADA BAIXA	0,50
2	37	TOMADA BAIXA 2 SEÇÕES	0,50
	01	PONTO PARA TV/HDMI	1,60
	XX	PONTO DE LUZ (ARANDELA)	1,15
	04	PONTO DE LUZ (ARANDELA)	2,50
	38	PONTO DE LUZ	TETO
	06	PONTO DE LUZ ARANDELA PISO	PISO
	XX	PONTO DE FITA LED	1,10
	09	PONTO PARA INST. DE AR CONDICIONADO	2,60
A,B,C...	-	CIRCUITOS	-

Responsável Técnico
Engenheiro Civil
Fr.º Edemonthier Soares Pereira
CREA-PB Nº 162.266.662-3

NOTAS

- COTAS EM METROS;
- COTAS DE NÍVEL EM METROS;
- CONFERIR MEDIDAS, ABERTURAS, NÍVEIS E PRUMOS NO LOCAL;
- MEDIDAS EM COTA PREVALECEM SOBRE O DESENHO;
- ESSA PRANCHA DEVE SER IMPRESSA COLORIDA;

DATA
17/03/2026

PROJETO
PROJETO ARQUITETÔNICO

RESPONSÁVEL
JOSÉ EUDES DIAS
CAU Nº A242803-2
ARQUITETO RESPONSÁVEL

PROPRIETÁRIO
PREFEITURA MUNICIPAL DE SÃO J. DA LAGOA TAPADA - PB

ENDEREÇO
SÃO J. DA LAGOA TAPADA - PB

TÍTULO
TABELA PONTOS ELÉTRICOS

ÁREAS
ÁREA TOTAL: 344,08m²
ÁREA CONSTRUÍDA: 209,91m²

FOLHA
08/13

TRABALHO DESENVOLVIDO POR:
JOSÉ EUDES
ARQUITETURA E ENGENHARIA

JOSÉEUDESDIASARQUITETURA@HOTMAIL.COM
(83) 9 9849-9268
JOSÉ EUDES DIAS - TRIUNFO-PB

OBS: E PROIBIDO NA FORMA DA LEI Nº 5988, ARTIGO DO CÓDIGO PENAL A REPRODUÇÃO TOTAL OU PARCIAL DESTE PROJETO, BEM COMO SUA COMUNICAÇÃO A TERCEIROS SEM A PRÉVIA AUTORIZAÇÃO DO RESPONSÁVEL TÉCNICO

ESTE DOCUMENTO NÃO PODE SER REPRODUZIDO TOTAL OU PARCIALMENTE SEM AUTORIZAÇÃO EXPRESSA DO AUTOR/TITULAR DO PROJETO

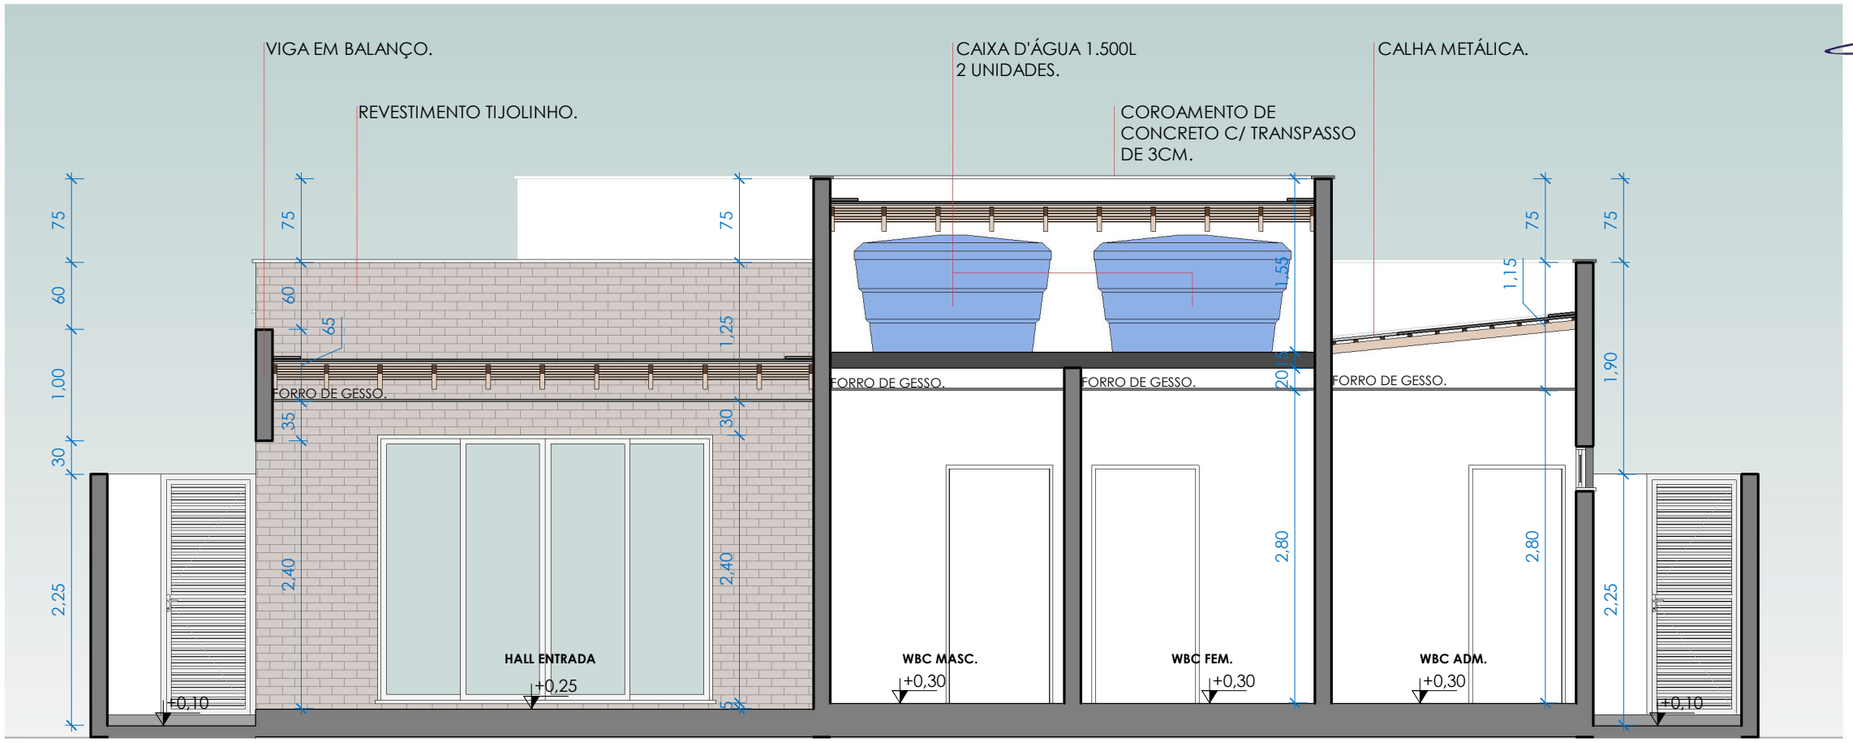

A
ESC:1 : 55

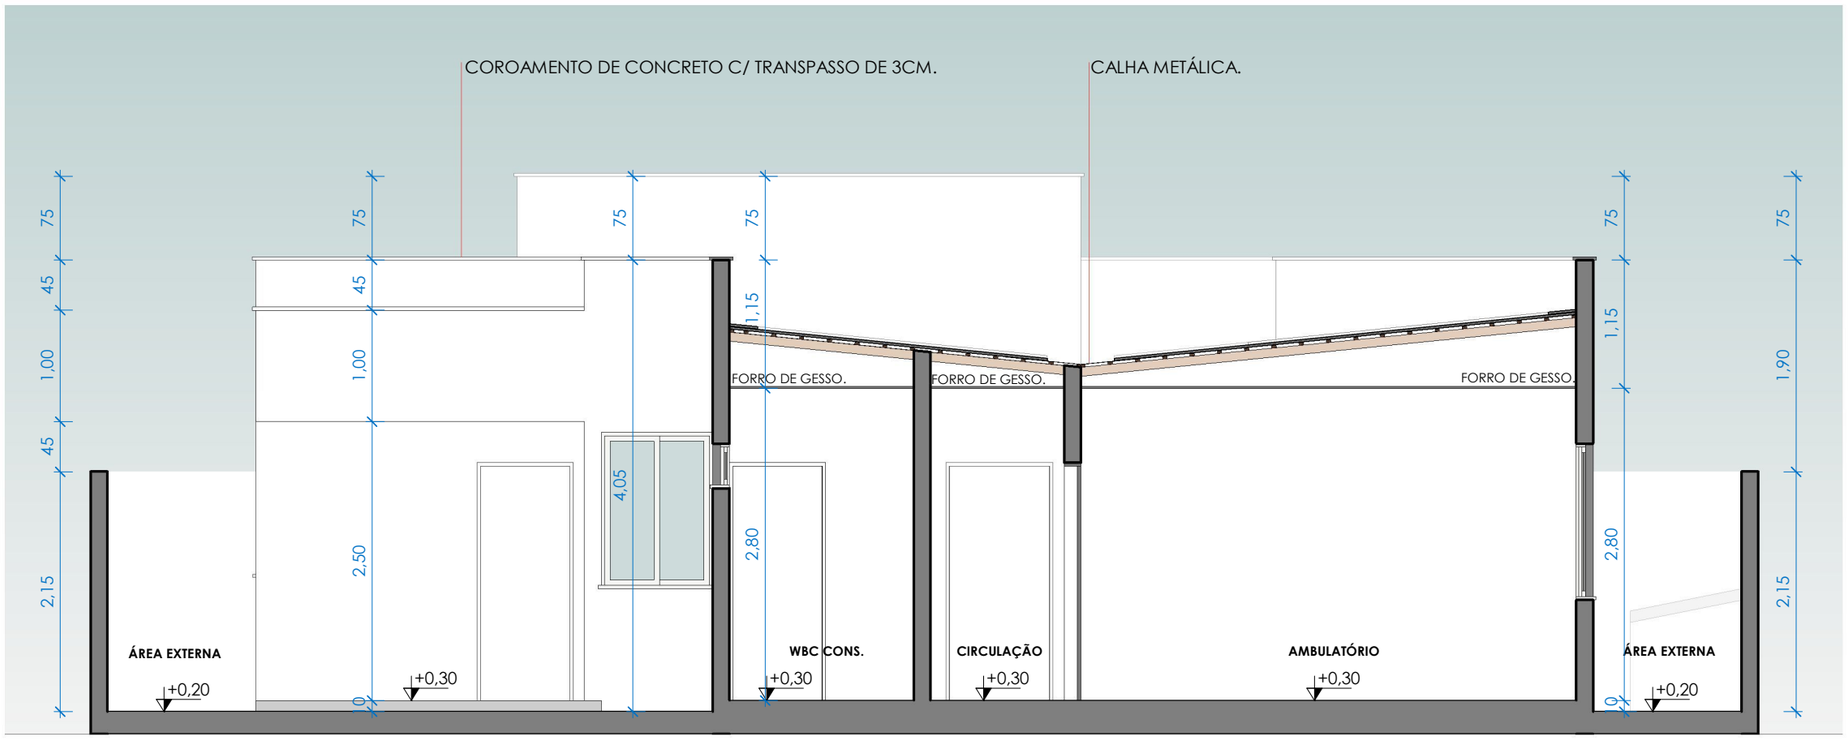

B
ESC:1 : 55

Responsável Técnico
Engenheiro Civil
Fr.º Edemonthier Soares Pereira
CREA-PB Nº 162.266.662-3

NOTAS

- COTAS EM METROS;
- COTAS DE NÍVEL EM METROS;
- CONFERIR MEDIDAS, ABERTURAS, NÍVEIS E PRUMOS NO LOCAL;
- MEDIDAS EM COTA PREVALECEM SOBRE O DESENHO;
- ESSA PRANCHA DEVE SER IMPRESSA COLORIDA;

DATA
17/03/2026

PROJETO
PROJETO ARQUITETÔNICO

RESPONSÁVEL
JOSÉ EUDES DIAS
CAU Nº A242803-2
ARQUITETO RESPONSÁVEL

PROPRIETÁRIO
PREFEITURA MUNICIPAL DE SÃO J. DA LAGOA TAPADA - PB

ENDEREÇO
SÃO J. DA LAGOA TAPADA - PB

TÍTULO
CORTE AA E BB

ÁREAS
ÁREA TOTAL: 344,08m²
ÁREA CONSTRUÍDA: 209,91m²

FOLHA
09/13

TRABALHO DESENVOLVIDO POR:
JOSÉ EUDES
ARQUITETURA E ENGENHARIA

JOSÉEUDESDIASARQUITETURA@HOTMAIL.COM
(83) 9 9849-9268
JOSÉ EUDES DIAS - TRIUNFO-PB

OBS: E PROIBIDO NA FORMA DA LEI Nº 5988, ARTIGO DO CÓDIGO PENAL A REPRODUÇÃO TOTAL OU PARCIAL DESTE PROJETO, BEM COMO SUA COMUNICAÇÃO A TERCEIROS SEM A PRÉVIA AUTORIZAÇÃO DO RESPONSÁVEL TÉCNICO

ESTE DOCUMENTO NÃO PODE SER REPRODUZIDO TOTAL OU PARCIALMENTE SEM AUTORIZAÇÃO EXPRESSA DO AUTOR/TITULAR DO PROJETO

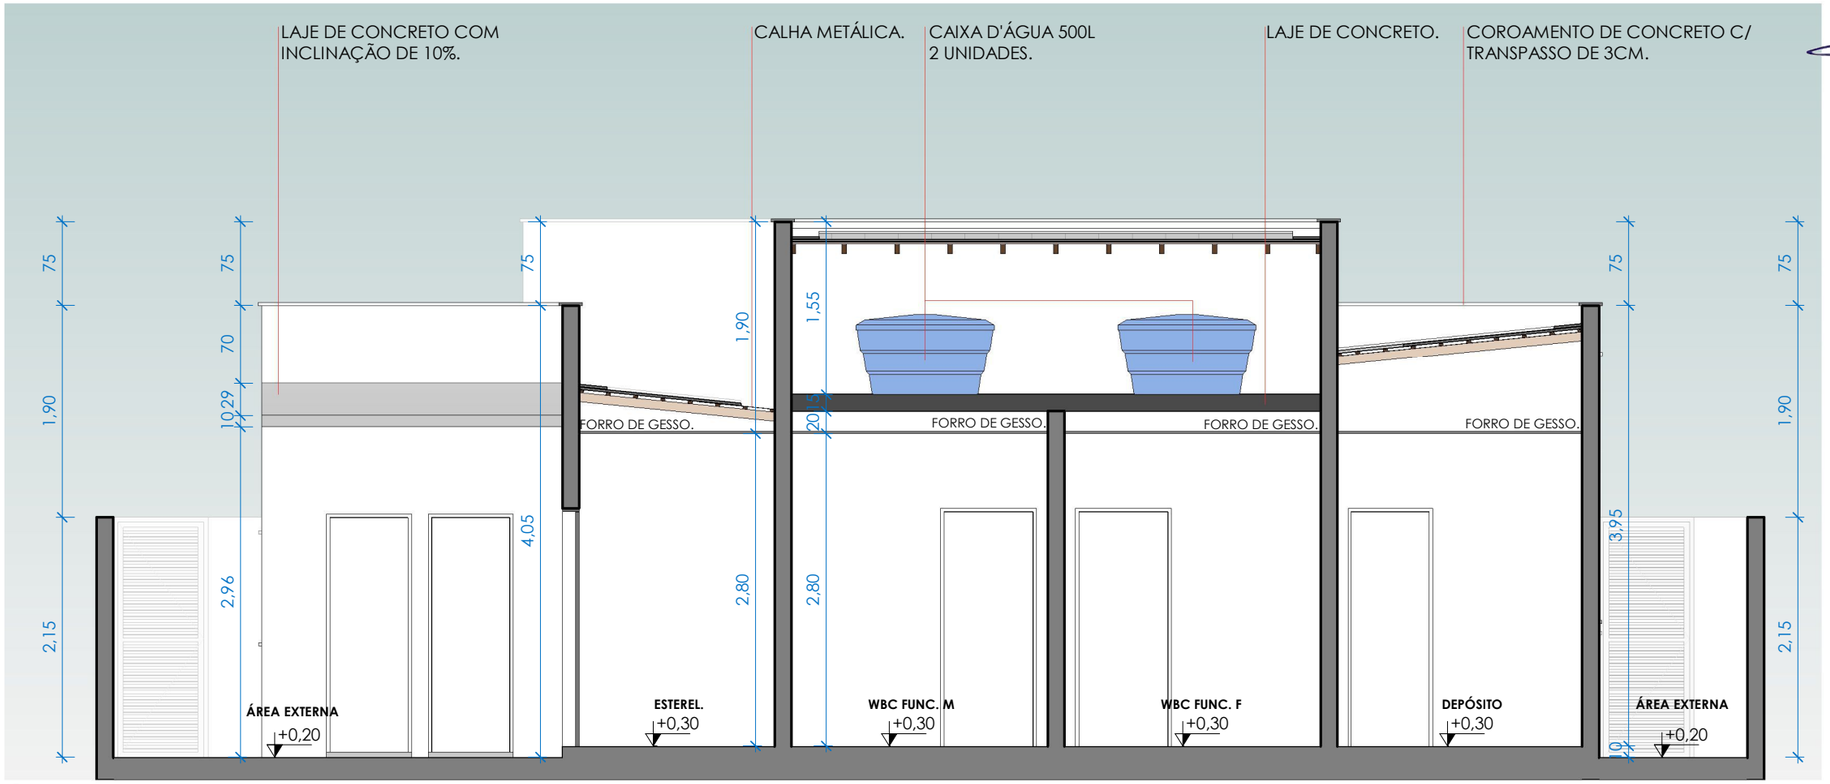

C
ESC:1 : 55

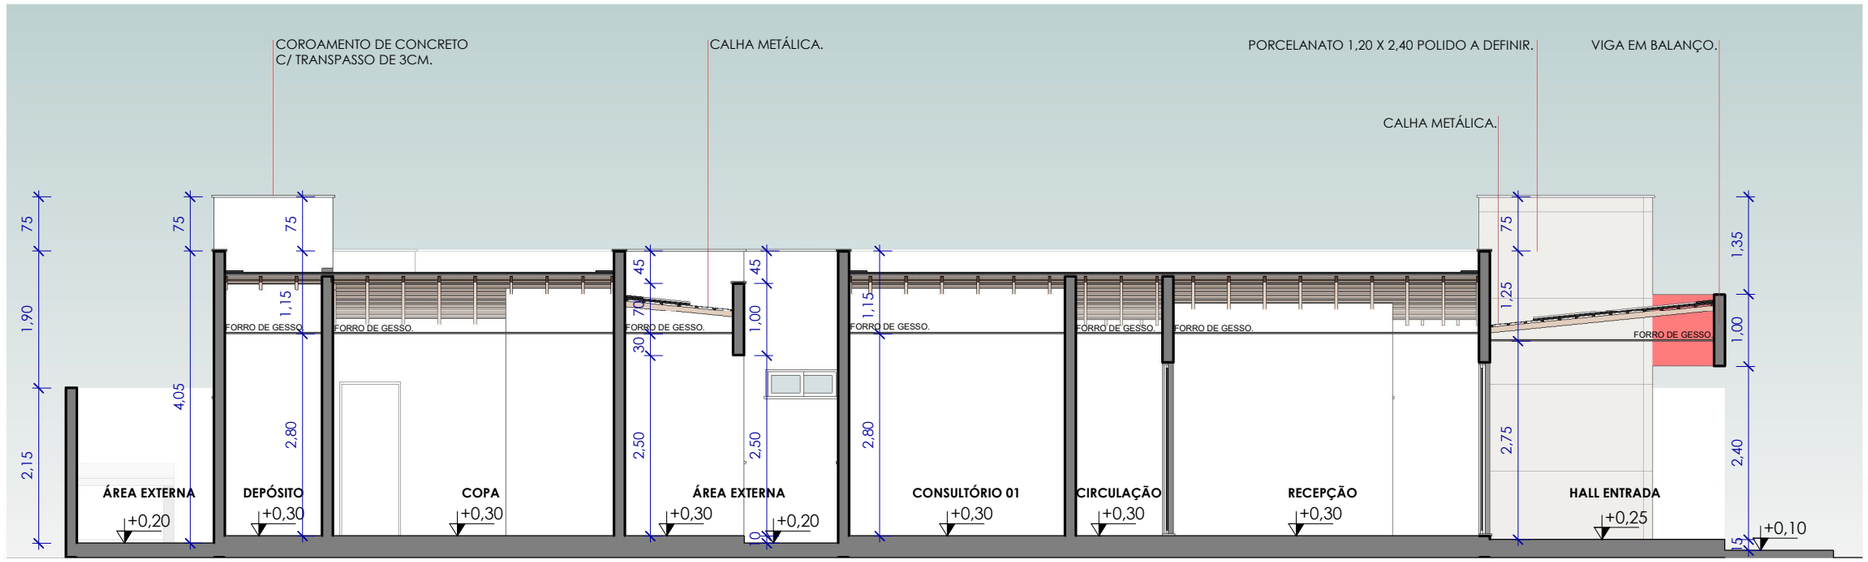

D
ESC:1 : 85

Responsável Técnico
Engenheiro Civil
Fr.º Edemonthier Soares Pereira
CREA-PB Nº 162.266.662-3

NOTAS

- COTAS EM METROS;
- COTAS DE NÍVEL EM METROS;
- CONFERIR MEDIDAS, ABERTURAS, NÍVEIS E PRUMOS NO LOCAL;
- MEDIDAS EM COTA PREVALECEM SOBRE O DESENHO;
- ESSA PRANCHA DEVE SER IMPRESSA COLORIDA;

DATA
17/03/2026

PROJETO
PROJETO ARQUITETÔNICO

RESPONSÁVEL
JOSÉ EUDES DIAS
CAU Nº A242803-2
ARQUITETO RESPONSÁVEL

PROPRIETÁRIO
PREFEITURA MUNICIPAL DE SÃO J. DA LAGOA TAPADA - PB

ENDEREÇO
SÃO J. DA LAGOA TAPADA - PB

TÍTULO
CORTE CC E DD

ÁREAS
ÁREA TOTAL: 344,08m²
ÁREA CONSTRUÍDA: 209,91m²

FOLHA
10/13

TRABALHO DESENVOLVIDO POR:
JOSÉ EUDES
ARQUITETURA E ENGENHARIA

JOSÉEUDESDIASARQUITETURA@HOTMAIL.COM
(83) 9 9849-9268
JOSÉ EUDES DIAS - TRIUNFO-PB

OBS: E PROIBIDO NA FORMA DA LEI Nº 5988, ARTIGO DO CÓDIGO PENAL A REPRODUÇÃO TOTAL OU PARCIAL DESTE PROJETO, BEM COMO SUA COMUNICAÇÃO A TERCEIROS SEM A PRÉVIA AUTORIZAÇÃO DO RESPONSÁVEL TÉCNICO

ESTE DOCUMENTO NÃO PODE SER REPRODUZIDO TOTAL OU PARCIALMENTE SEM AUTORIZAÇÃO EXPRESSA DO AUTOR/TITULAR DO PROJETO

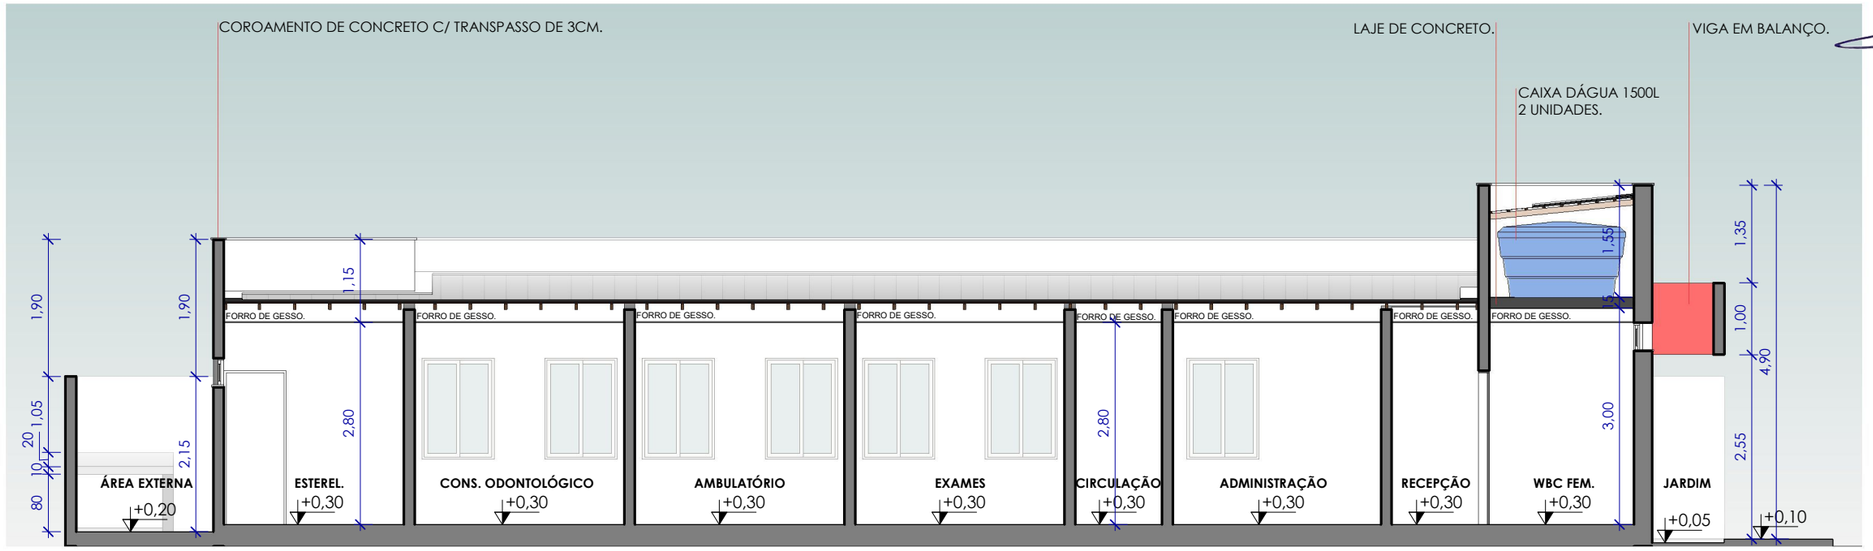

E
ESC:1 : 85

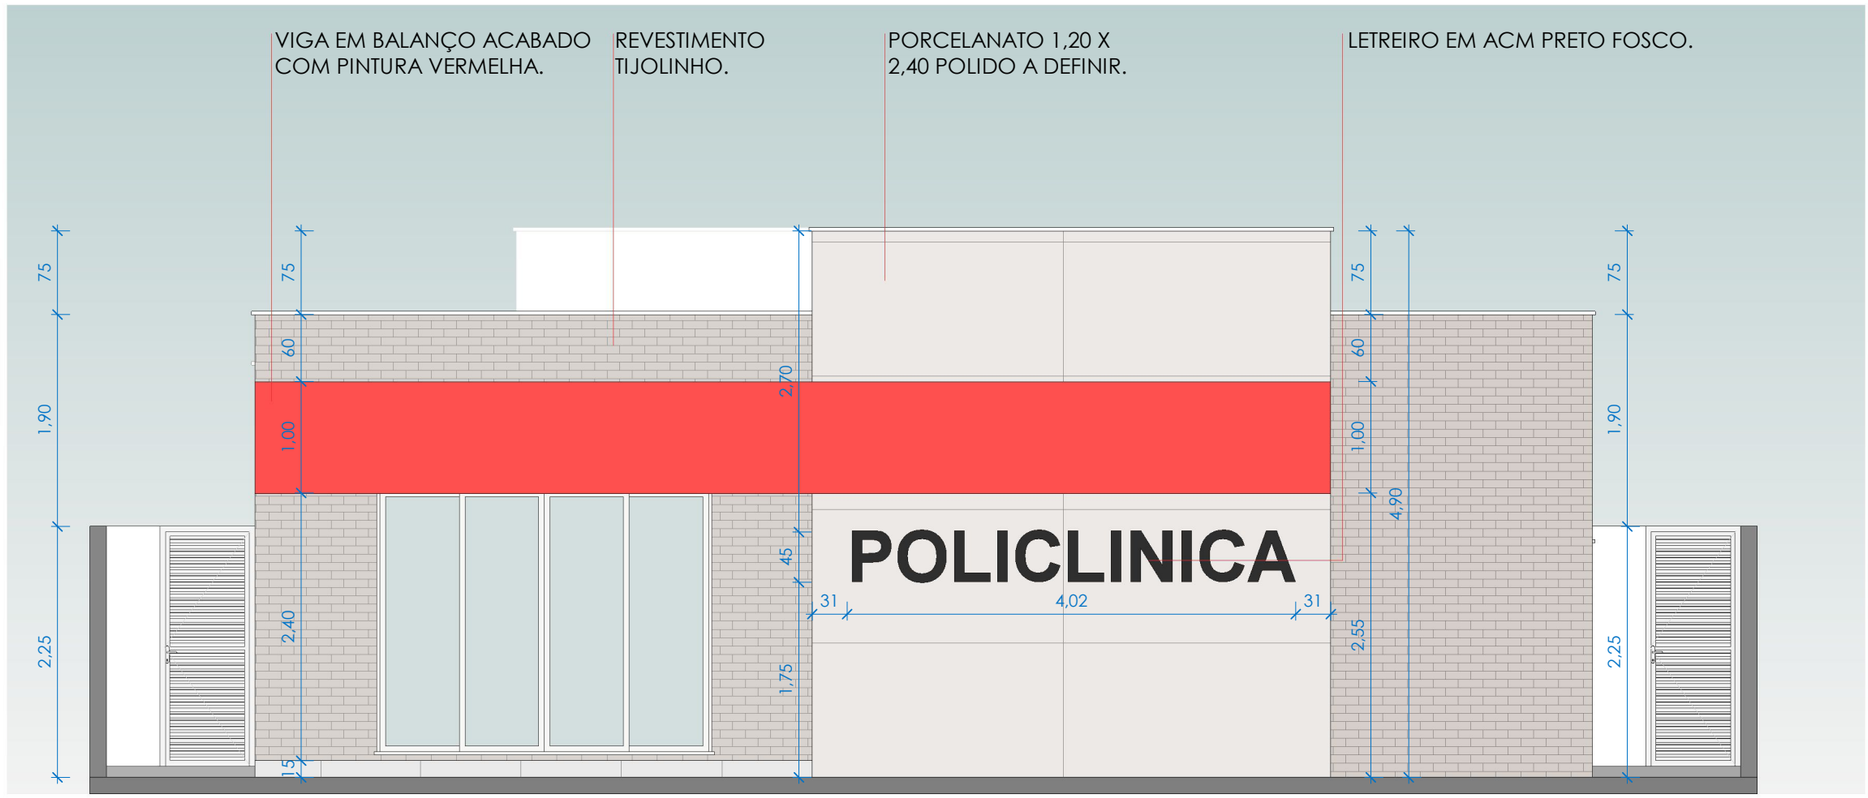

FACHADA FRONTAL
ESC:1 : 55

Responsável Técnico
Engenheiro Civil
Fr.º Edemonthier Soares Pereira
CREA-PB Nº 162.266.662-3

NOTAS

- COTAS EM METROS;
- COTAS DE NÍVEL EM METROS;
- CONFERIR MEDIDAS, ABERTURAS, NÍVEIS E PRUMOS NO LOCAL;
- MEDIDAS EM COTA PREVALECEM SOBRE O DESENHO;
- ESSA PRANCHA DEVE SER IMPRESSA COLORIDA;

DATA
17/03/2026

PROJETO
PROJETO ARQUITETÔNICO

RESPONSÁVEL
JOSÉ EUDES DIAS
CAU Nº A242803-2
ARQUITETO RESPONSÁVEL

PROPRIETÁRIO
PREFEITURA MUNICIPAL DE SÃO J. DA LAGOA TAPADA - PB

ENDEREÇO
SÃO J. DA LAGOA TAPADA - PB

TÍTULO
CORTE EE E FACHADA FRONTAL

ÁREAS
ÁREA TOTAL: 344,08m²
ÁREA CONSTRUÍDA: 209,91m²

FOLHA
11/13

TRABALHO DESENVOLVIDO POR:
JOSÉ EUDES
ARQUITETURA E ENGENHARIA

JOSÉEUDESDIASARQUITETURA@HOTMAIL.COM
(83) 9 9849-9268
JOSÉ EUDES DIAS - TRIUNFO-PB

OBS: E PROIBIDO NA FORMA DA LEI Nº 5988, ARTIGO DO CÓDIGO PENAL A REPRODUÇÃO TOTAL OU PARCIAL DESTE PROJETO, BEM COMO SUA COMUNICAÇÃO A TERCEIROS SEM A PRÉVIA AUTORIZAÇÃO DO RESPONSÁVEL TÉCNICO

ESTE DOCUMENTO NÃO PODE SER REPRODUZIDO TOTAL OU PARCIALMENTE SEM AUTORIZAÇÃO EXPRESSA DO AUTOR/TITULAR DO PROJETO

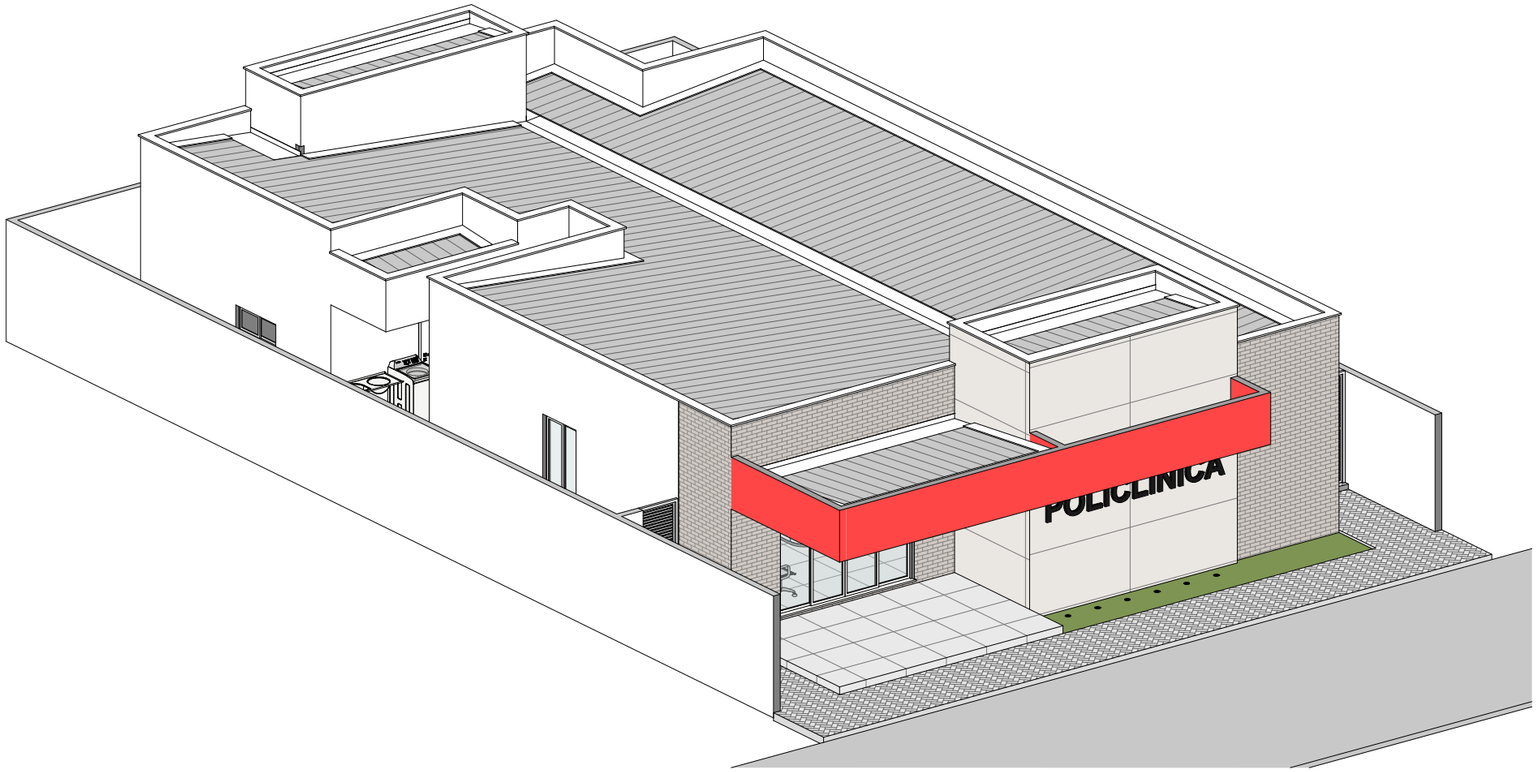

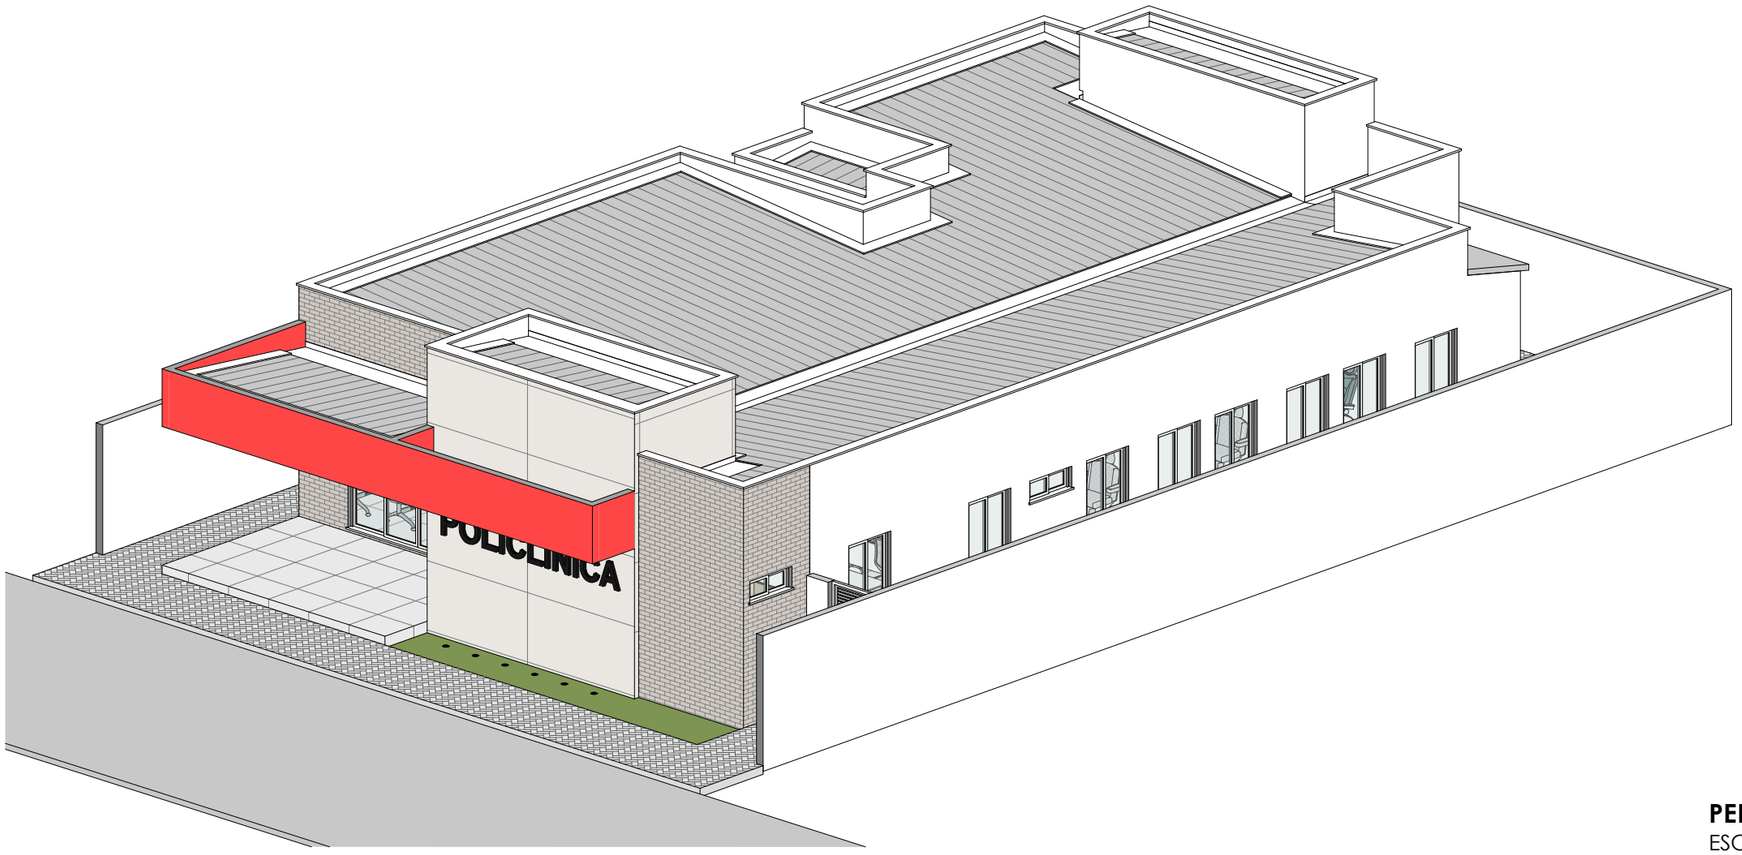

PERSPECTIVA.
ESC:

Responsável Técnico
Engenheiro Civil
Fr.º Edemonthier Soares Pereira
CREA-PB Nº 162.266.662-3

NOTAS

- COTAS EM METROS;
- COTAS DE NÍVEL EM METROS;
- CONFERIR MEDIDAS, ABERTURAS, NÍVEIS E PRUMOS NO LOCAL;
- MEDIDAS EM COTA PREVALECEM SOBRE O DESENHO;
- ESSA PRANCHA DEVE SER IMPRESSA COLORIDA;

DATA
17/03/2026

PROJETO
PROJETO ARQUITETÔNICO

RESPONSÁVEL
JOSÉ EUDES DIAS
CAU Nº A242803-2
ARQUITETO RESPONSÁVEL

PROPRIETÁRIO
PREFEITURA MUNICIPAL DE SÃO J. DA LAGOA TAPADA - PB

ENDEREÇO
SÃO J. DA LAGOA TAPADA - PB

TÍTULO
PERSPECTIVAS

ÁREAS
ÁREA TOTAL: 344,08m²
ÁREA CONSTRUÍDA: 209,91m²

FOLHA
12/13

TRABALHO DESENVOLVIDO POR:
JOSÉ EUDES
ARQUITETURA E ENGENHARIA

JOSÉEUDESDIASARQUITETURA@HOTMAIL.COM
(83) 9 9849-9268
JOSÉ EUDES DIAS - TRIUNFO-PB

OBS: E PROIBIDO NA FORMA DA LEI Nº 5988, ARTIGO DO CÓDIGO PENAL A REPRODUÇÃO TOTAL OU PARCIAL DESTE PROJETO, BEM COMO SUA COMUNICAÇÃO A TERCEIROS SEM A PRÉVIA AUTORIZAÇÃO DO RESPONSÁVEL TÉCNICO

ESTE DOCUMENTO NÃO PODE SER REPRODUZIDO TOTAL OU PARCIALMENTE SEM AUTORIZAÇÃO EXPRESSA DO AUTOR/TITULAR DO PROJETO

Responsável Técnico
Engenheiro Civil
Fr.º Edemonthier Soares Pereira
CREA-PB Nº 162.266.662-3

NOTAS

- COTAS EM METROS;
- COTAS DE NÍVEL EM METROS;
- CONFERIR MEDIDAS, ABERTURAS, NÍVEIS E PRUMOS NO LOCAL;
- MEDIDAS EM COTA PREVALECEM SOBRE O DESENHO;
- ESSA PRANCHA DEVE SER IMPRESSA COLORIDA;

DATA
17/03/2026

PROJETO
PROJETO ARQUITETÔNICO

RESPONSÁVEL
JOSÉ EUDES DIAS
CAU Nº A242803-2
ARQUITETO RESPONSÁVEL

PROPRIETÁRIO
PREFEITURA MUNICIPAL DE SÃO J. DA LAGOA TAPADA - PB

ENDEREÇO
SÃO J. DA LAGOA TAPADA - PB

TÍTULO
IMAGENS

ÁREAS
ÁREA TOTAL: 344,08m²
ÁREA CONSTRUÍDA: 209,91m²

FOLHA
13/13

TRABALHO DESENVOLVIDO POR:
JOSÉ EUDES
ARQUITETURA E ENGENHARIA

JOSÉEUDESDIASARQUITETURA@HOTMAIL.COM
(83) 9 9849-9268
JOSÉ EUDES DIAS - TRIUNFO-PB

OBS: E PROIBIDO NA FORMA DA LEI Nº 5988, ARTIGO DO CÓDIGO PENAL A REPRODUÇÃO TOTAL OU PARCIAL DESTE PROJETO, BEM COMO SUA COMUNICAÇÃO A TERCEIROS SEM A PRÉVIA AUTORIZAÇÃO DO RESPONSÁVEL TÉCNICO

ESTE DOCUMENTO NÃO PODE SER REPRODUZIDO TOTAL OU PARCIALMENTE SEM AUTORIZAÇÃO EXPRESSA DO AUTOR/TITULAR DO PROJETO