



SEÇÃO TRANSVERSAL DA RUA

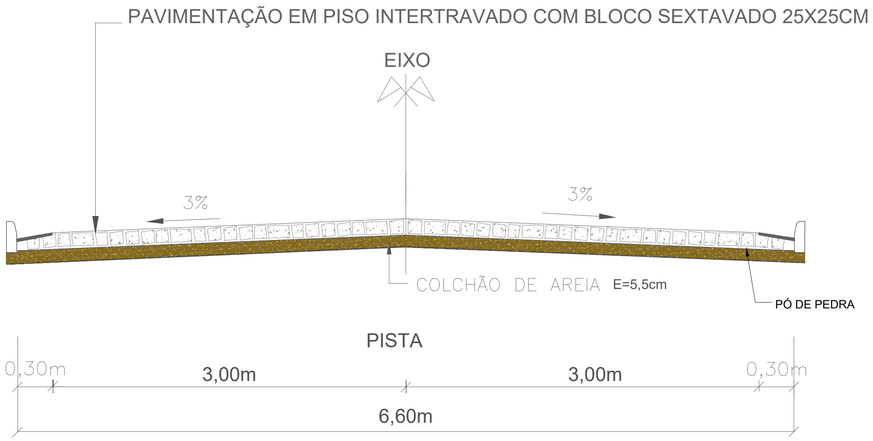

DETALHE - SARJETA

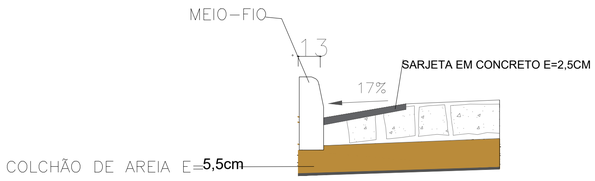

PLANTA GEOMÉTRICA
SEM ESCALA

LEGENDA

- GUIA (MEIO-FIO) DE CONCRETO
- CANALETA
- ASFALTO EXISTENTE
- CALÇAMENTO EXISTENTE
- PISO TÁTIL
- MEIO-FIO DE CONTENÇÃO
- SENTIDO ÁGUA PLUVIAL
- POSTE
- ÁRVORE
- SARJETA
- MEIO FIO
- MURO
- EDIFICAÇÕES
- CALÇADA EXISTENTE


SAMUEL HERISSON CARVALHO NASCIMENTO:05780609306
Assinado de forma digital por SAMUEL HERISSON CARVALHO NASCIMENTO:05780609306
Dados: 2025.06.10 13:06:23 -03'00'

INSTITUTO DE DESENVOLVIMENTO DO PIAUÍ-IDEPI


PAVIMENTAÇÃO EM PISO INTERTRAVADO BLOCO SEXTAVADO 25X25CM

PROJETO GEOMÉTRICO/PERFIL LONGITUDINAL


MUNICÍPIO:		Revisão:	Escala:	Data:	Folha:
CAJUEIRO DA PRAIA - PI	RUA PROJETADA 01 - 618,00X6,60m LARGURA CICLOFAIXA: 1m	00	Sem Escala	JUNHO|2025	01|09

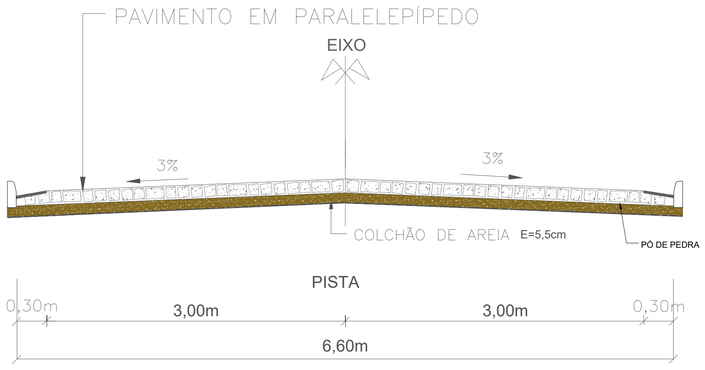

SEÇÃO TRANSVERSAL DA RUA

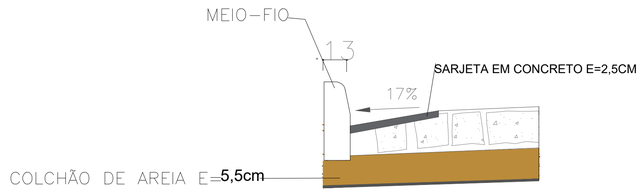

DETALHE - SARJETA

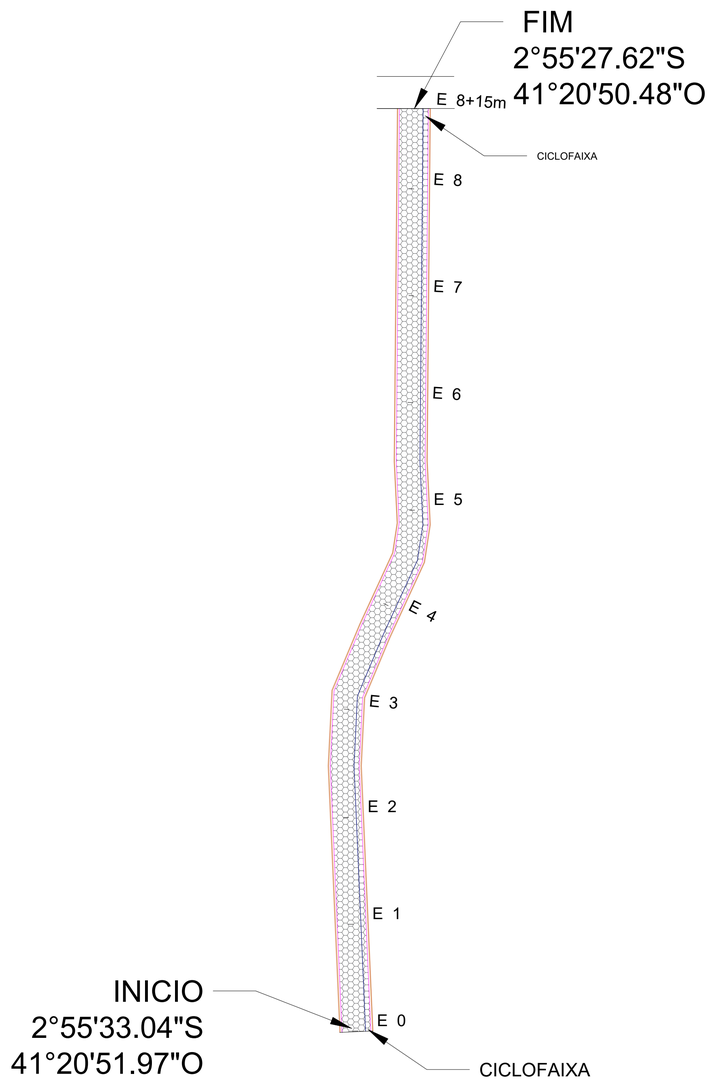

PLANTA GEOMÉTRICA
SEM ESCALA

LEGENDA

- GUIA (MEIO-FIO) DE CONCRETO
- CANALETA
- ASFALTO EXISTENTE
- CALÇAMENTO EXISTENTE
- PISO TÁTIL
- MEIO-FIO DE CONTENÇÃO
- SENTIDO ÁGUA PLUVIAL
- POSTE
- ÁRVORE
- SARJETA
- MEIO FIO
- MURO
- EDIFICAÇÕES
- CALÇADA EXISTENTE

SAMUEL HERISSON CARVALHO NASCIMENTO:05780609306


Assinado de forma digital por SAMUEL HERISSON CARVALHO NASCIMENTO:05780609306
Dados: 2025.06.10 13:06:35 -03'00'

INSTITUTO DE DESENVOLVIMENTO DO PIAUÍ-IDEPI


PAVIMENTAÇÃO EM PISO INTERTRAVADO BLOCO SEXTAVADO 25X25CM

PROJETO GEOMÉTRICO/PERFIL LONGITUDINAL


MUNICÍPIO:		Revisão:	Escala:	Data:	Folha:
CAJUEIRO DA PRAIA - PI	RUA PROJETADA 02 - 175,00X6,60m LARGURA CICLOFAIXA: 1m	00	Sem Escala	MAIO|2025	02|09

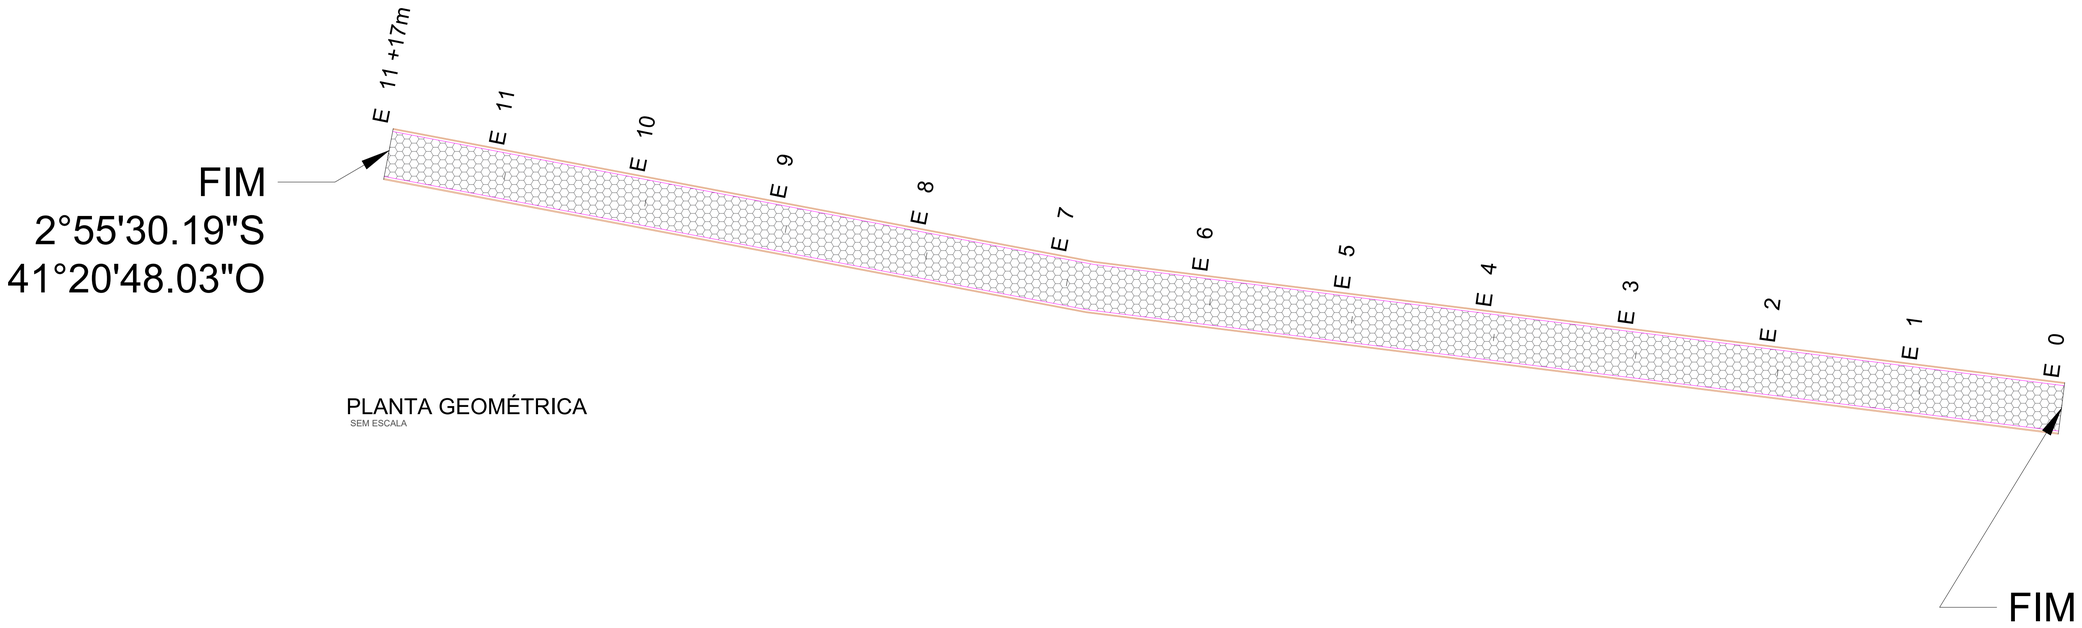

PLANTA GEOMÉTRICA
SEM ESCALA

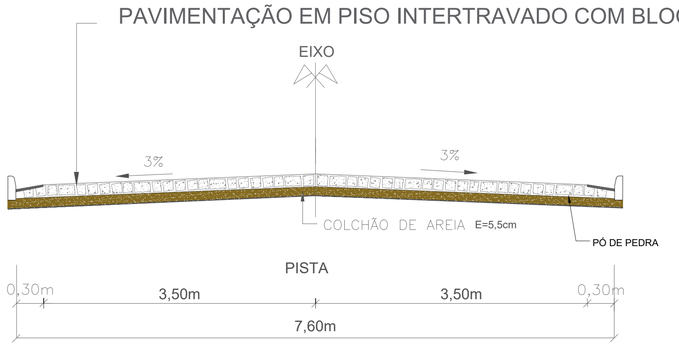

SEÇÃO TRANSVERSAL DA RUA

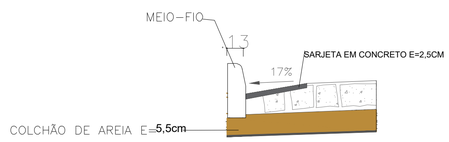

DETALHE - SARJETA

LEGENDA

- GUIA (MEIO-FIO) DE CONCRETO
- CANALETA
- ASFALTO EXISTENTE
- CALÇAMENTO EXISTENTE
- PISO TÁTIL
- MEIO-FIO DE CONTENÇÃO
- SENTIDO ÁGUA PLUVIAL
- POSTE
- ÁRVORE
- SARJETA
- MEIO FIO
- MURO
- EDIFICAÇÕES
- CALÇADA EXISTENTE

SAMUEL HERISSON CARVALHO NASCIMENTO:05780609306


Assinado de forma digital por SAMUEL HERISSON CARVALHO NASCIMENTO:05780609306
Dados: 2025.06.10 13:06:48 -03'00'

INSTITUTO DE DESENVOLVIMENTO DO PIAUÍ-IDEPI


PAVIMENTAÇÃO EM PISO INTERTRAVADO BLOCO SEXTAVADO 25X25CM

PROJETO GEOMÉTRICO/PERFIL LONGITUDINAL


MUNICÍPIO:		Revisão:	Escala:	Data:	Folha:
CAJUEIRO DA PRAIA - PI	RUA PROJETADA 03 - 237,00X7,60m LARGURA CICLOFAIXA: 1m	00	Sem Escala	JUNHO|2025	03|09

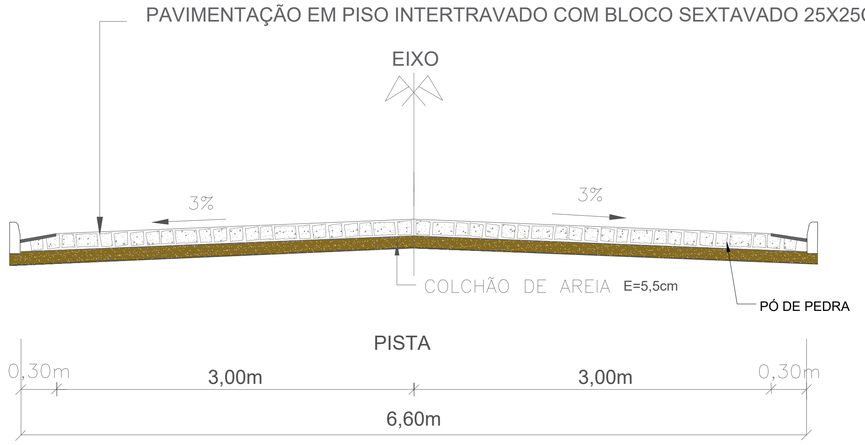

SEÇÃO TRANSVERSAL DA RUA

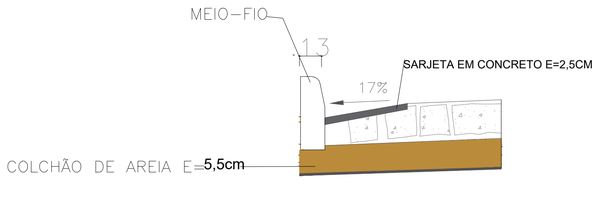

DETALHE - SARJETA

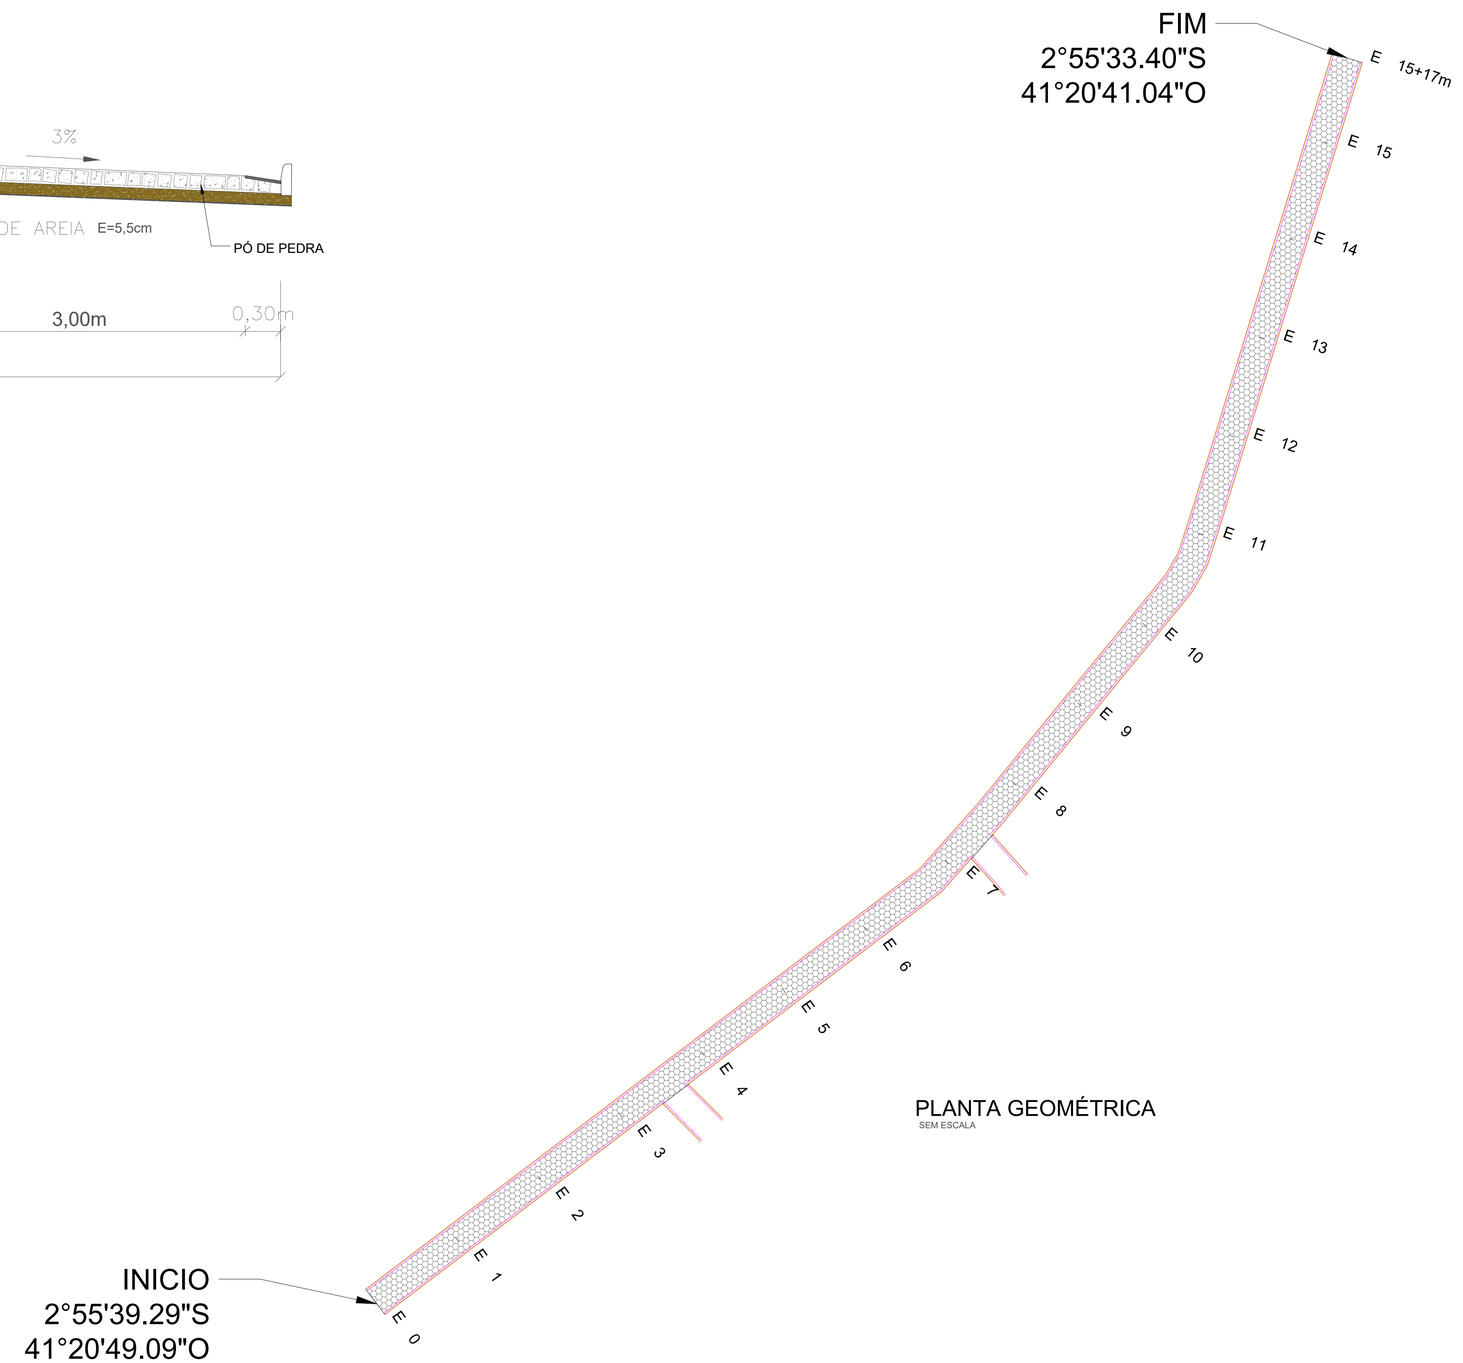

PLANTA GEOMÉTRICA
SEM ESCALA

LEGENDA


- GUIA (MEIO-FIO) DE CONCRETO
- CANALETA
- ASFALTO EXISTENTE
- CALÇAMENTO EXISTENTE
- PISO TÁTIL
- MEIO-FIO DE CONTENÇÃO
- SENTIDO ÁGUA PLUVIAL
- POSTE
- ÁRVORE
- SARJETA
- MEIO FIO
- MURO
- EDIFICAÇÕES
- CALÇADA EXISTENTE

INSTITUTO DE DESENVOLVIMENTO DO PIAUÍ-IDEPI

PAVIMENTAÇÃO EM PISO INTERTRAVADO BLOCO SEXTAVADO 25X25CM

PROJETO GEOMÉTRICO/PERFIL LONGITUDINAL

MUNICÍPIO:		Revisão:	Escala:	Data:	Folha:
CAJUEIRO DA PRAIA - PI	RUA PROJETADA 04 - 317,00X6,60m LARGURA CICLOFAIXA: 1m	00	Sem Escala	JUNHO|2025	04|09

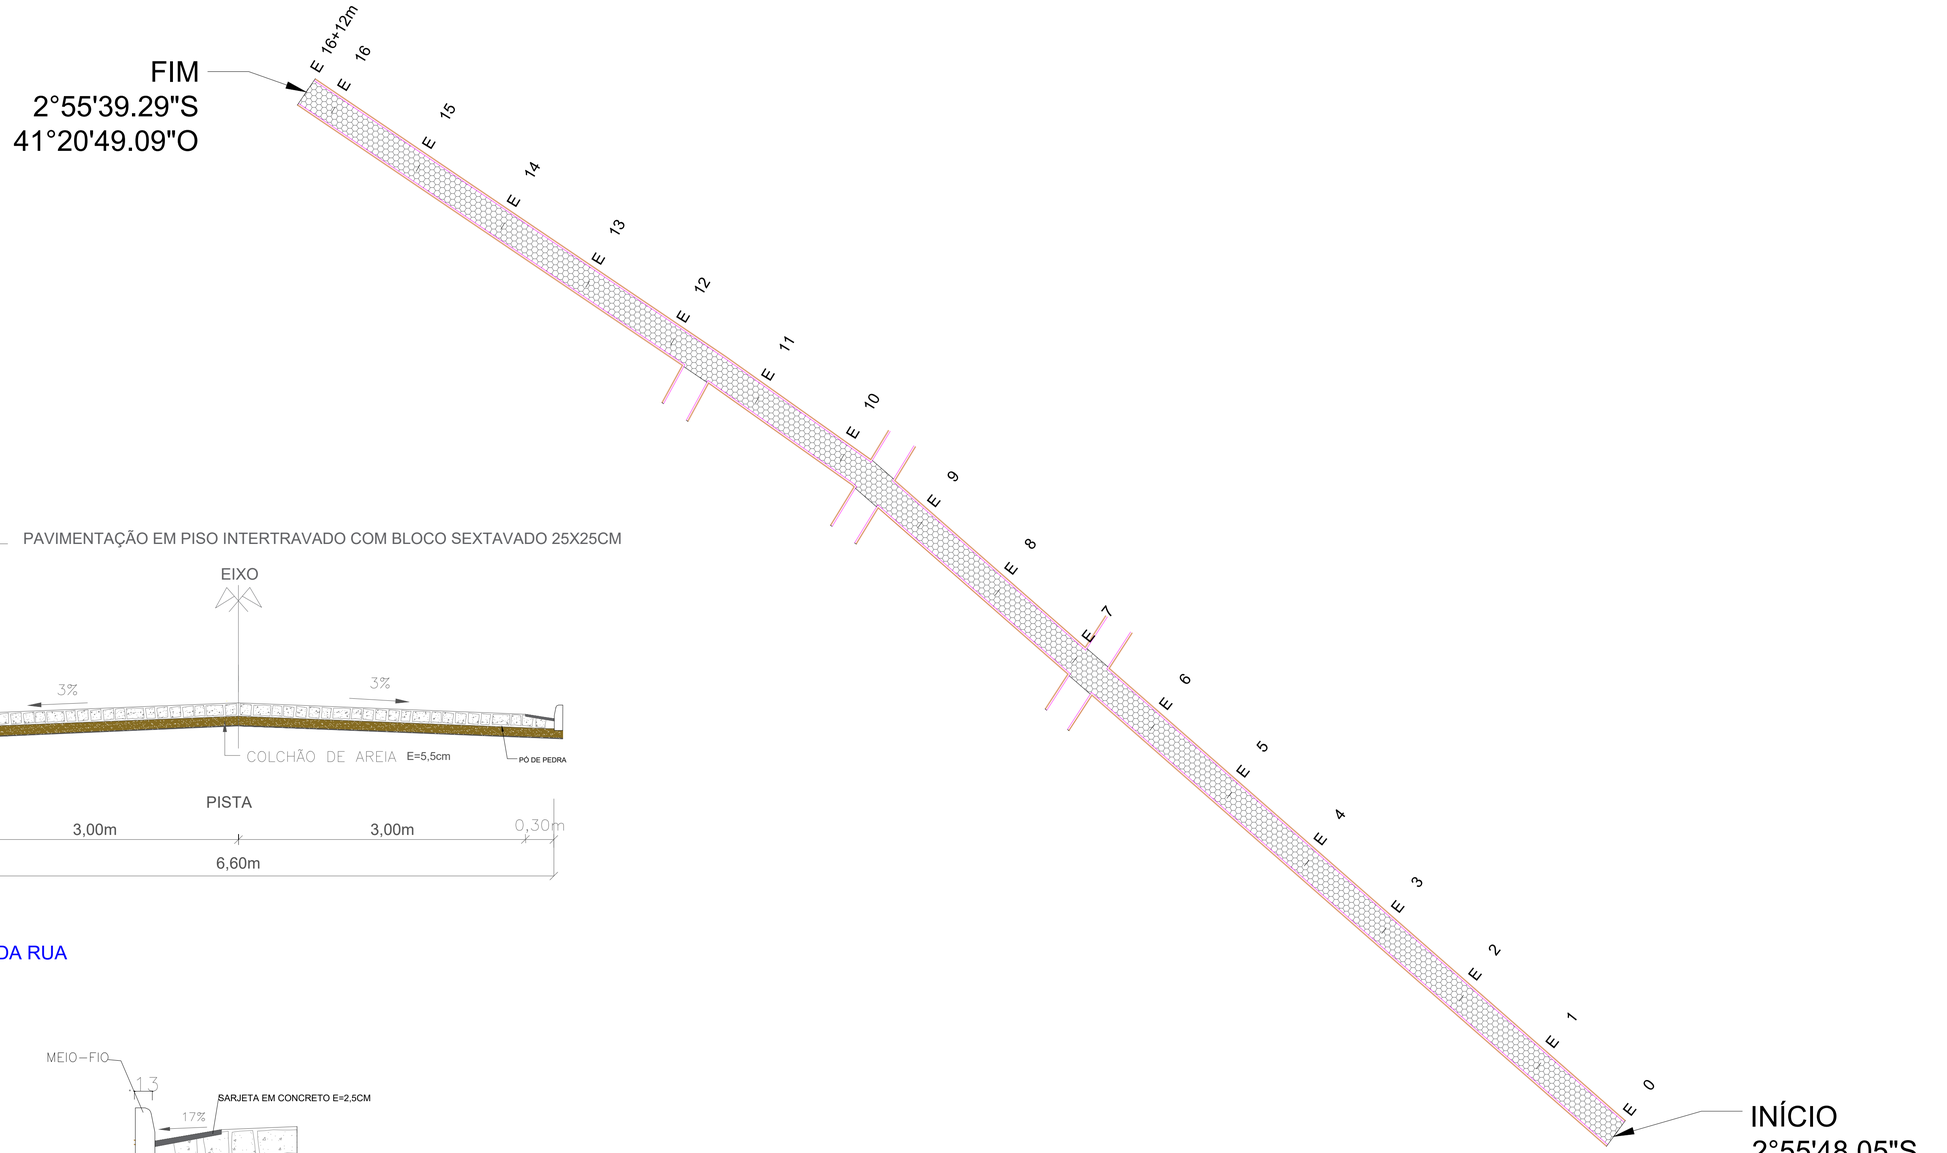

PLANTA GEOMÉTRICA
SEM ESCALA

SEÇÃO TRANSVERSAL DA RUA

DETALHE - SARJETA

LEGENDA

- GUIA (MEIO-FIO) DE CONCRETO
- CANALETA
- ASFALTO EXISTENTE
- CALÇAMENTO EXISTENTE
- PISO TÁTIL
- MEIO-FIO DE CONTENÇÃO


- SENTIDO ÁGUA PLUVIAL
- POSTE
- ÁRVORE
- SARJETA
- MEIO FIO
- MURO
- EDIFICAÇÕES
- CALÇADA EXISTENTE

INSTITUTO DE DESENVOLVIMENTO DO PIAUÍ-IDEPI


PAVIMENTAÇÃO EM PISO INTERTRAVADO BLOCO SEXTAVADO 25X25CM

PROJETO GEOMÉTRICO/PERFIL LONGITUDINAL


MUNICÍPIO:		Revisão:	Escala:	Data:	Folha:
CAJUEIRO DA PRAIA - PI	RUA PROJETADA 05 - 332,00X6,60m	00	Sem Escala	JUNHO|2025	05|09

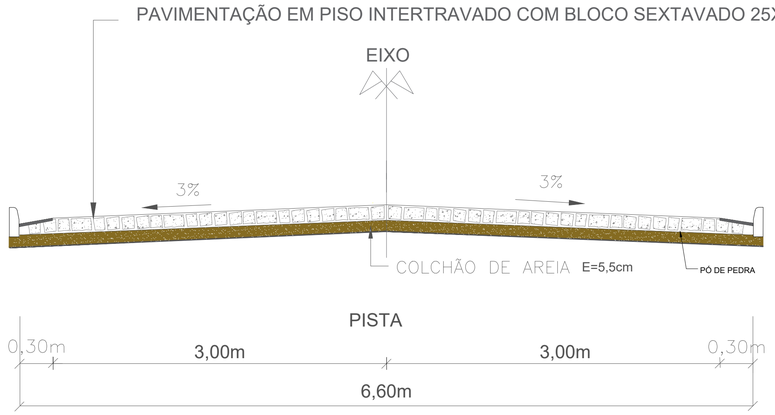

SEÇÃO TRANSVERSAL DA RUA

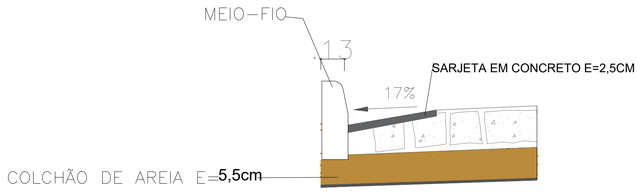

DETALHE - SARJETA

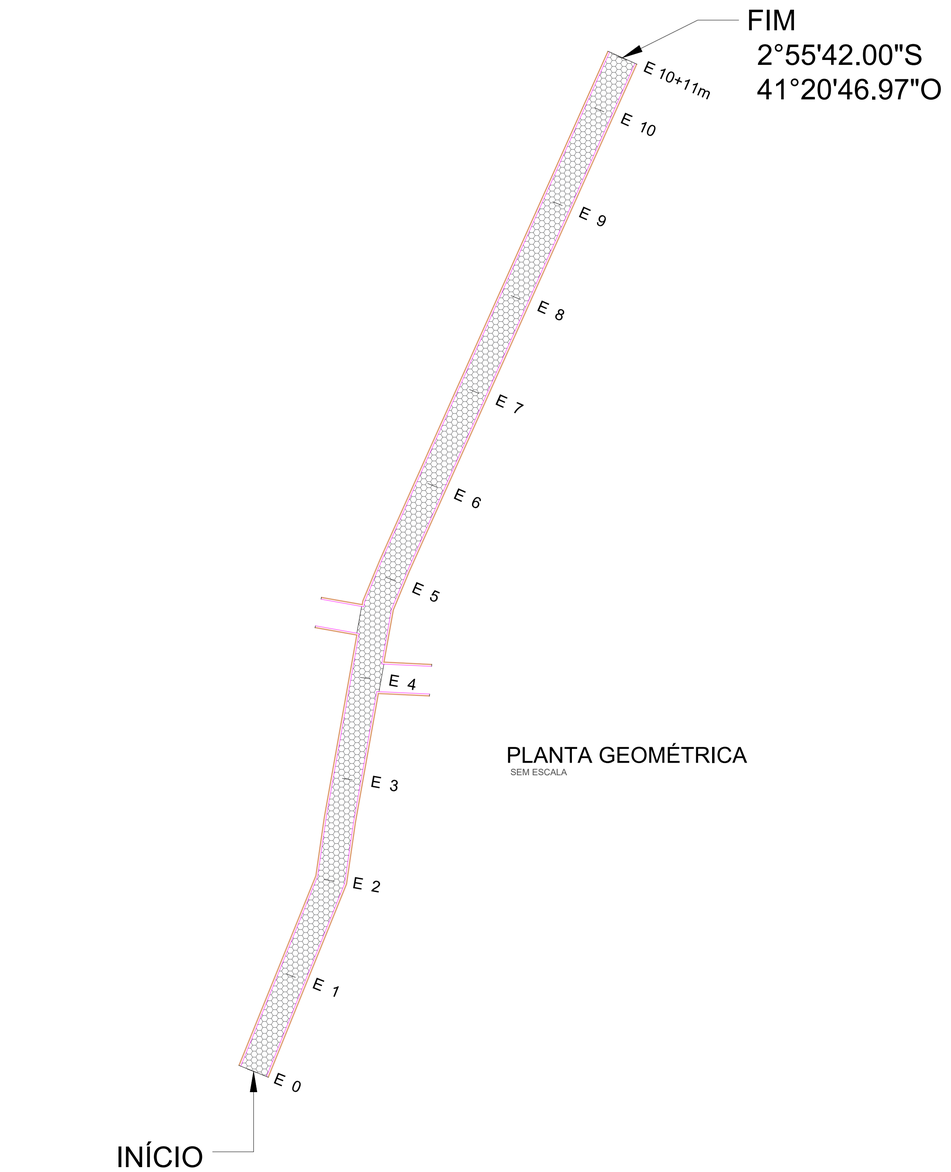

PLANTA GEOMÉTRICA
SEM ESCALA

LEGENDA

- GUIA (MEIO-FIO) DE CONCRETO
- CANALETA
- ASFALTO EXISTENTE
- CALÇAMENTO EXISTENTE
- PISO TÁTIL
- MEIO-FIO DE CONTENÇÃO
- SENTIDO ÁGUA PLUVIAL
- POSTE
- ÁRVORE
- SARJETA
- MEIO FIO
- MURO
- EDIFICAÇÕES
- CALÇADA EXISTENTE


INSTITUTO DE DESENVOLVIMENTO DO PIAUÍ-IDEPI

PAVIMENTAÇÃO EM PISO INTERTRAVADO BLOCO SEXTAVADO 25X25CM


PROJETO GEOMÉTRICO/PERFIL LONGITUDINAL

MUNICÍPIO:		Revisão:	Escala:	Data:	Folha:
CAJUEIRO DA PRAIA - PI	RUA PROJETADA 06 - 211,00X6,60m LARGURA CICLOFAIXA: 1m	00	Sem Escala	JUNHO|2025	06|09

PAVIMENTAÇÃO EM PISO INTERTRAVADO COM BLOCO SEXTAVADO 25X25CM

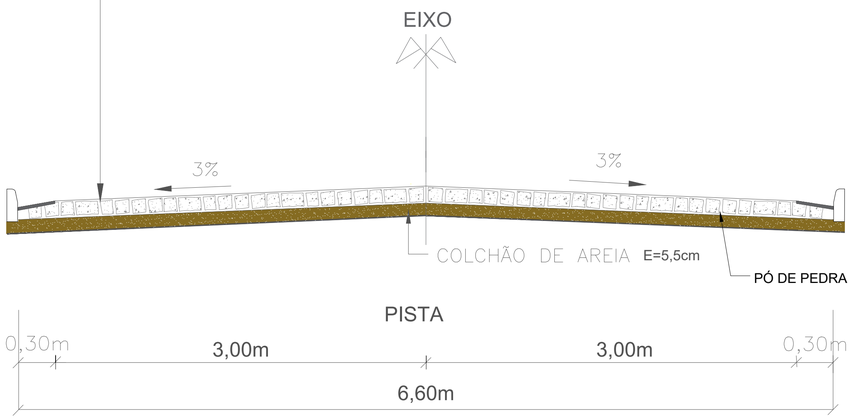

SEÇÃO TRANSVERSAL DA RUA

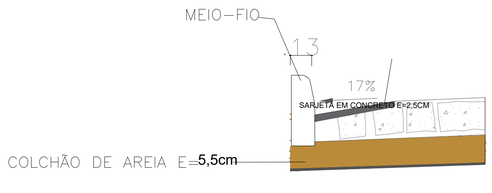

DETALHE - SARJETA

PLANTA GEOMÉTRICA
SEM ESCALA

LEGENDA

- GUIA (MEIO-FIO) DE CONCRETO
- CANALETA
- ASFALTO EXISTENTE
- CALÇAMENTO EXISTENTE
- PISO TÁTIL
- MEIO-FIO DE CONTENÇÃO
- SENTIDO ÁGUA PLUVIAL
- POSTE
- ÁRVORE
- SARJETA
- MEIO FIO
- MURO
- EDIFICAÇÕES
- CALÇADA EXISTENTE


INSTITUTO DE DESENVOLVIMENTO DO PIAUÍ-IDEPI

PAVIMENTAÇÃO EM PISO INTERTRAVADO BLOCO SEXTAVADO 25X25CM


PROJETO GEOMÉTRICO/PERFIL LONGITUDINAL

MUNICÍPIO:		Revisão:	Escala:	Data:	Folha:
CAJUEIRO DA PRAIA - PI	RUA 07- 171,00X6,60m LARGURA CICLOFAIXA: 1m	00	Sem Escala	JUNHO|2025	07|09


PAVIMENTAÇÃO EM PISO INTERTRAVADO COM BLOCO SEXTAVADO 25X25CM

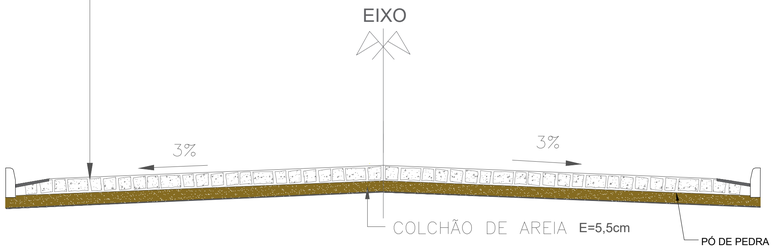

SEÇÃO TRANSVERSAL DA RUA

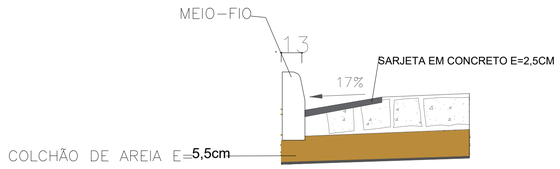

DETALHE - SARJETA

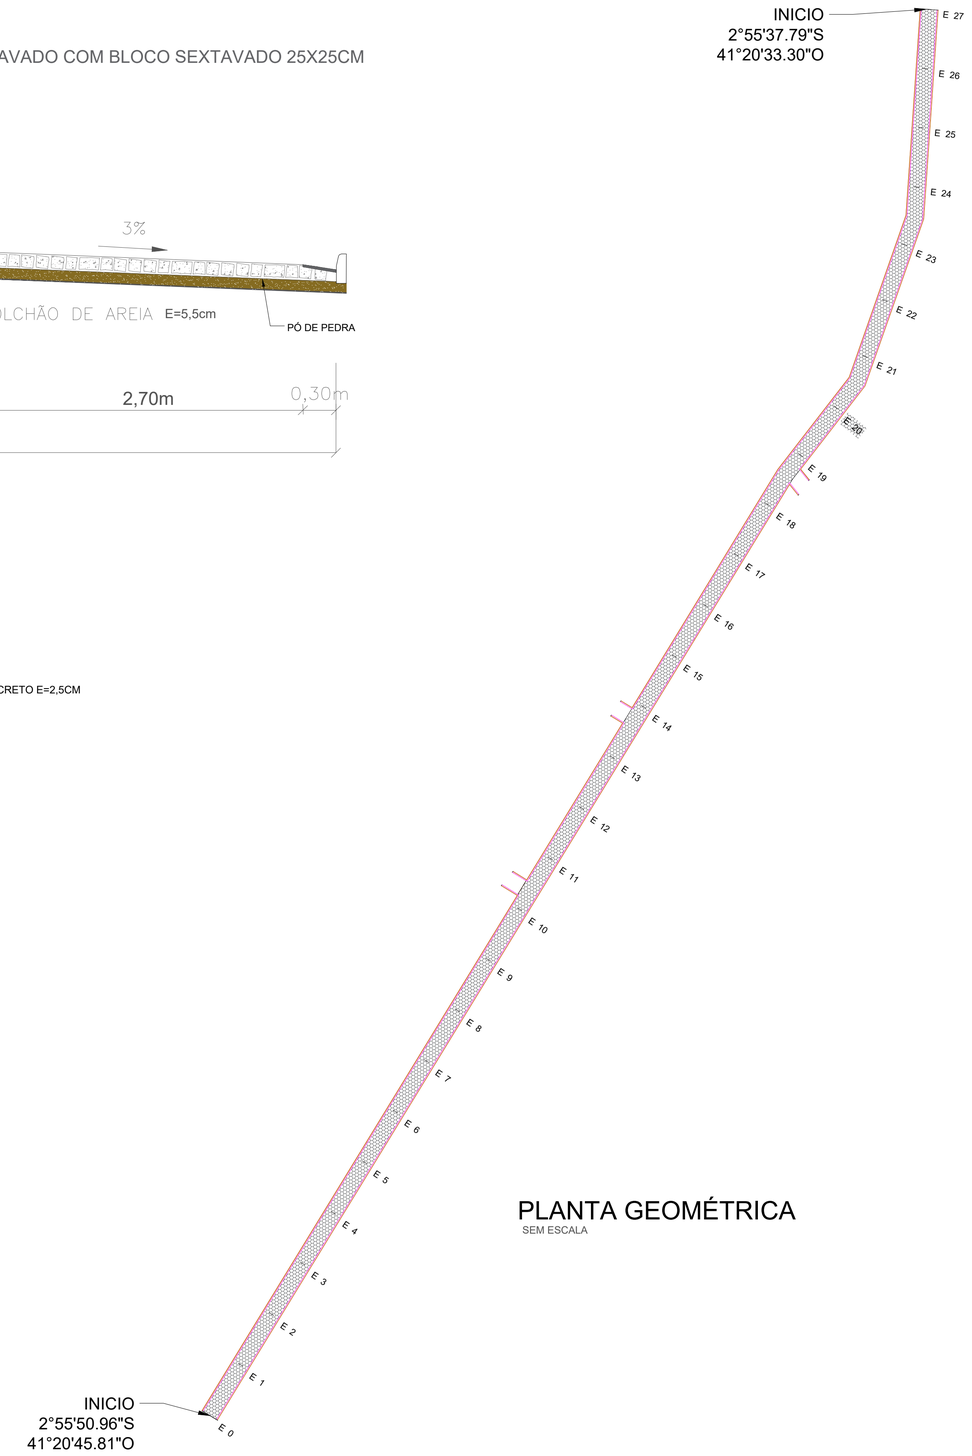

PLANTA GEOMÉTRICA
SEM ESCALA

LEGENDA


- GUIA (MEIO-FIO) DE CONCRETO
- CANALETA
- ASFALTO EXISTENTE
- CALÇAMENTO EXISTENTE
- PISO TÁTIL
- MEIO-FIO DE CONTENÇÃO
- SENTIDO ÁGUA PLUVIAL
- POSTE
- ÁRVORE
- SARJETA
- MEIO FIO
- MURO
- EDIFICAÇÕES
- CALÇADA EXISTENTE

INSTITUTO DE DESENVOLVIMENTO DO PIAUÍ-IDEPI


PAVIMENTAÇÃO EM PISO INTERTRAVADO BLOCO SEXTAVADO 25X25CM

PROJETO GEOMÉTRICO/PERFIL LONGITUDINAL


MUNICÍPIO:		Revisão:	Escala:	Data:	Folha:
CAJUEIRO DA PRAIA - PI	RUA PROJTADA 08 - 171,00X6,00m LARGURA CICLOFAIXA: 1m	00	Sem Escala	JUNHO|2025	08|09

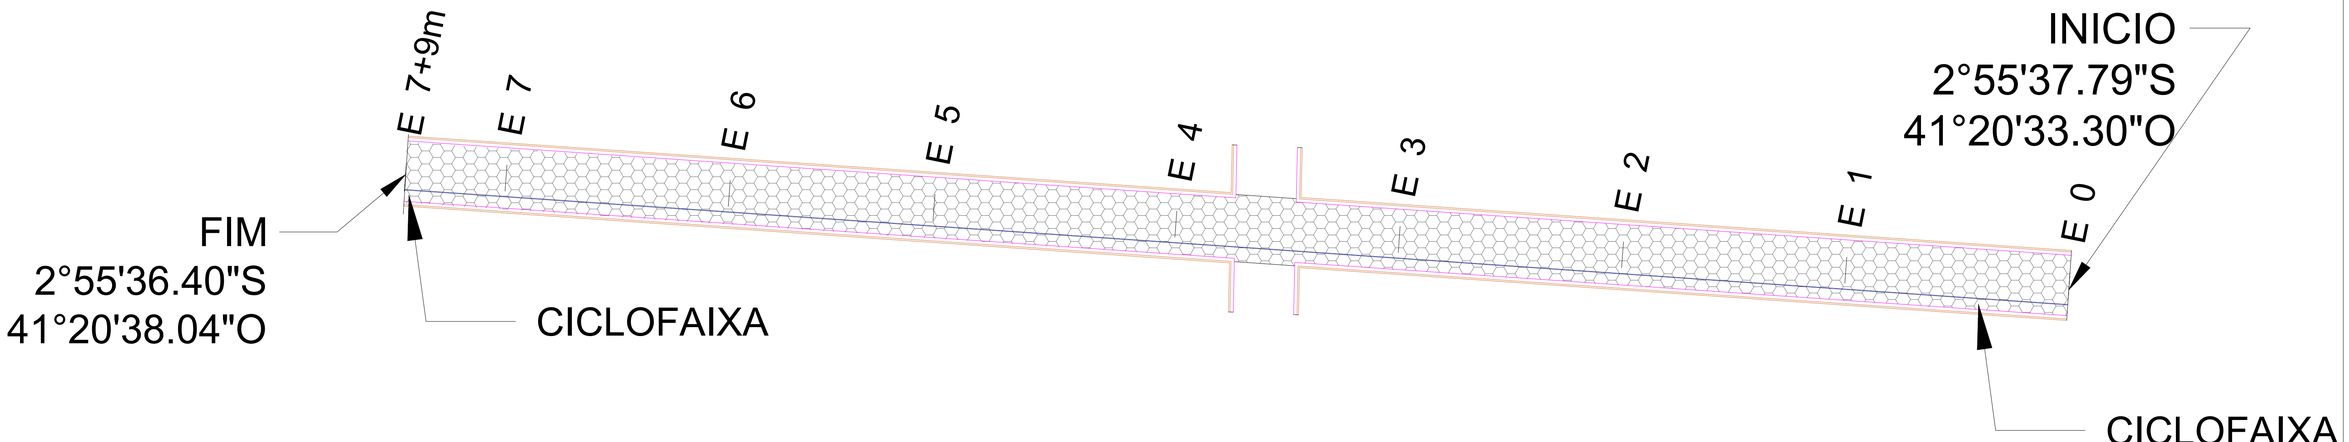

PLANTA GEOMÉTRICA
SEM ESCALA

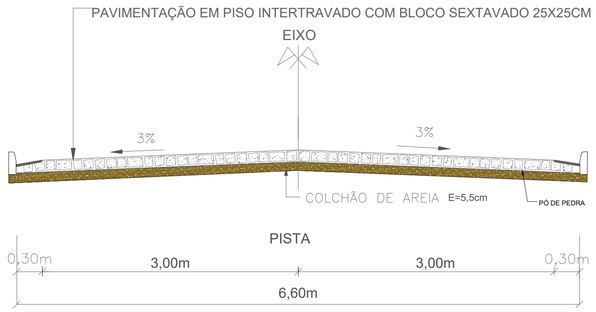

SEÇÃO TRANSVERSAL DA RUA

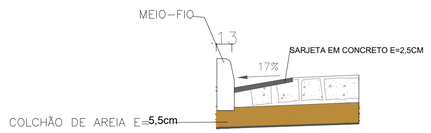

DETALHE - SARJETA

LEGENDA

- GUIA (MEIO-FIO) DE CONCRETO
- CANALETA
- ASFALTO EXISTENTE
- CALÇAMENTO EXISTENTE
- PISO TÁTIL
- MEIO-FIO DE CONTENÇÃO
- SENTIDO ÁGUA PLUVIAL
- POSTE
- ÁRVORE
- SARJETA
- MEIO FIO
- MURO
- EDIFICAÇÕES
- CALÇADA EXISTENTE

SAMUEL HERISSON CARVALHO NASCIMENTO:05780609306

Assinado de forma digital por SAMUEL HERISSON CARVALHO NASCIMENTO:05780609306
Dados: 2025.06.10 13:06:57 -03'00'

INSTITUTO DE DESENVOLVIMENTO DO PIAUÍ-IDEPI

PAVIMENTAÇÃO EM PISO INTERTRAVADO BLOCO SEXTAVADO 25X25CM

PROJETO GEOMÉTRICO/PERFIL LONGITUDINAL

MUNICÍPIO:		Revisão:	Escala:	Data:	Folha:
CAJUEIRO DA PRAIA - PI	RUA PROJETADA 09 - 149,00X6,60m LARGURA CICLOFAIXA: 1m	00	Sem Escala	JUNHO|2025	09|09