




INSTITUTO DE DESENVOLVIMENTO DO PIAUÍ (IDEPI)

**OBRA: PAVIMENTAÇÃO DE VIAS
LOCAL: TERESINA (PI)**

PROJETO GRÁFICO

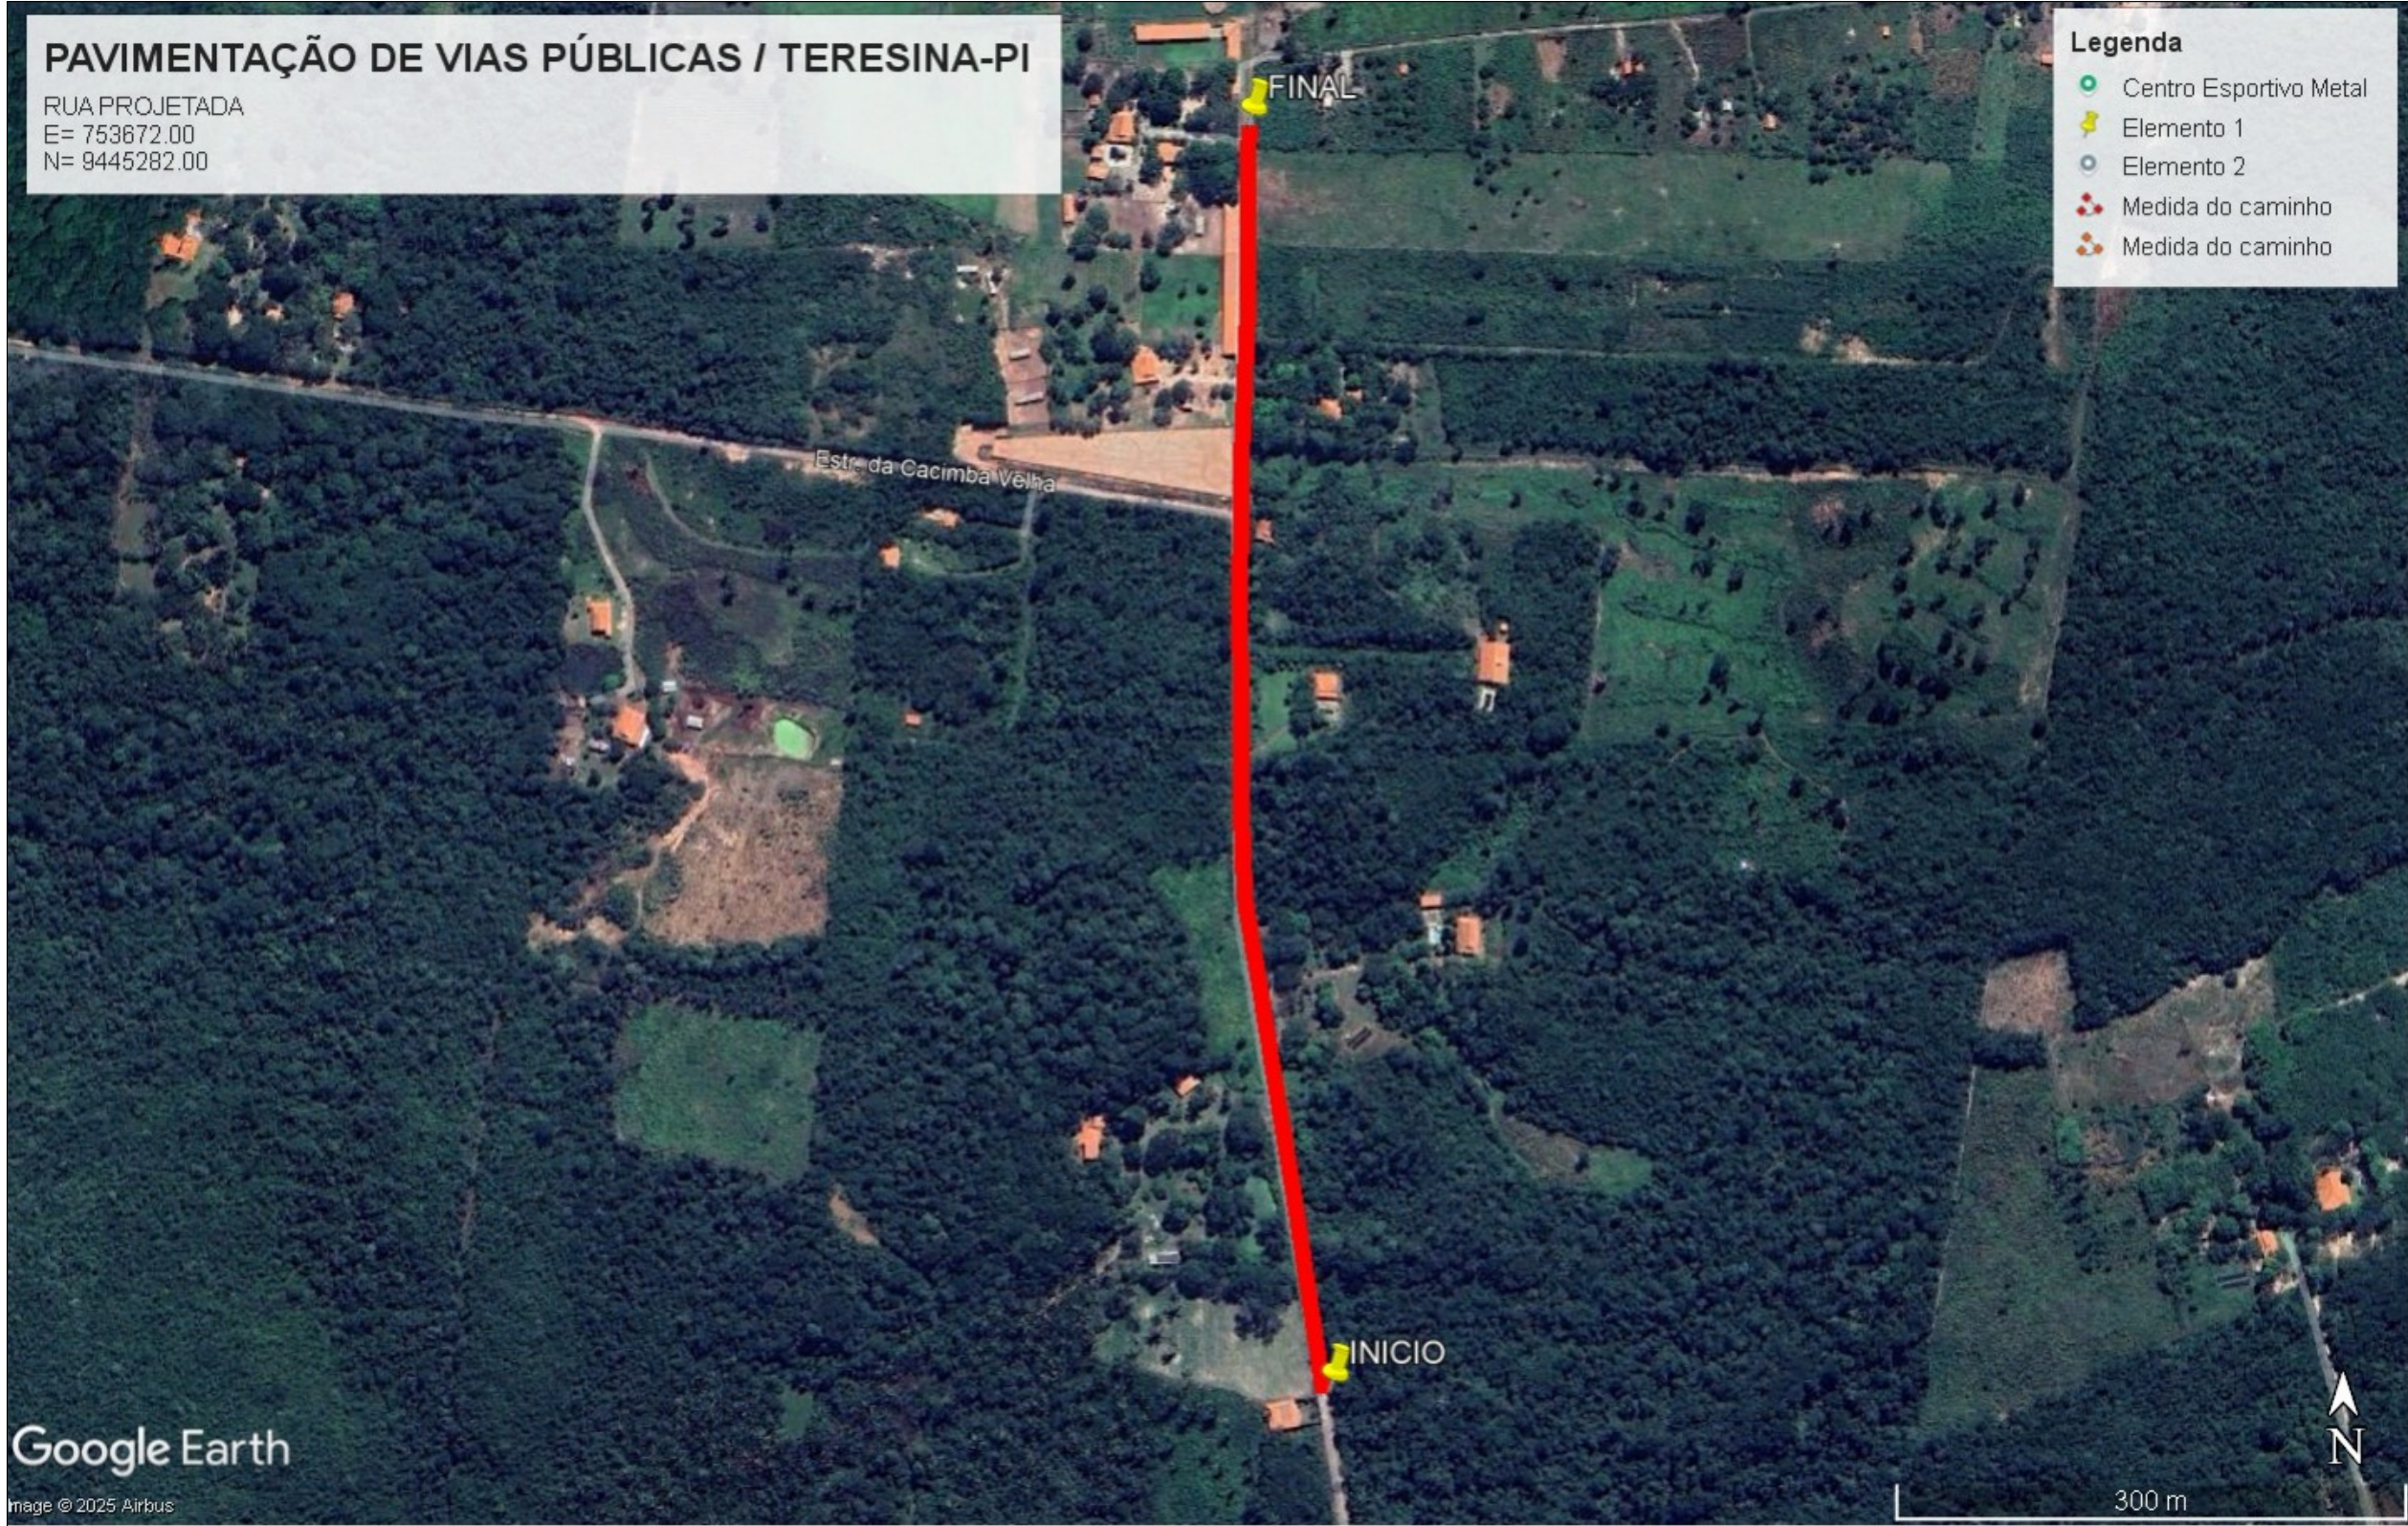


PROJETO PAVIMENTAÇÃO		PRANCHA 01/01
CLIENTE: PREFEITURA MUNICIPAL DE TERESINA - PI		
PROJETO: PAVIMENTAÇÃO DE VIAS PÚBLICAS		
CONVÊNIO: -	LOCAL: ZONA URBANA	
DESENHO: MAPA DE LOCALIZAÇÃO	FORMATO: A2	
ESCALA: INDICADAS	DATA: JANEIRO/2026	
OBSERVAÇÃO:		
CARIMBOS:		
PROJETISTA:		



PROJETO DE PAVIMENTAÇÃO
RUA PROJETADA
TERESINA-PI
ESC: 1/500

PROJETO DE PAVIMENTAÇÃO
RUA PROJETADA
TERESINA-PI
ESC: 1/500

PROJETO DE PAVIMENTAÇÃO
RUA PROJETADA
TERESINA-PI
ESC: 1/500

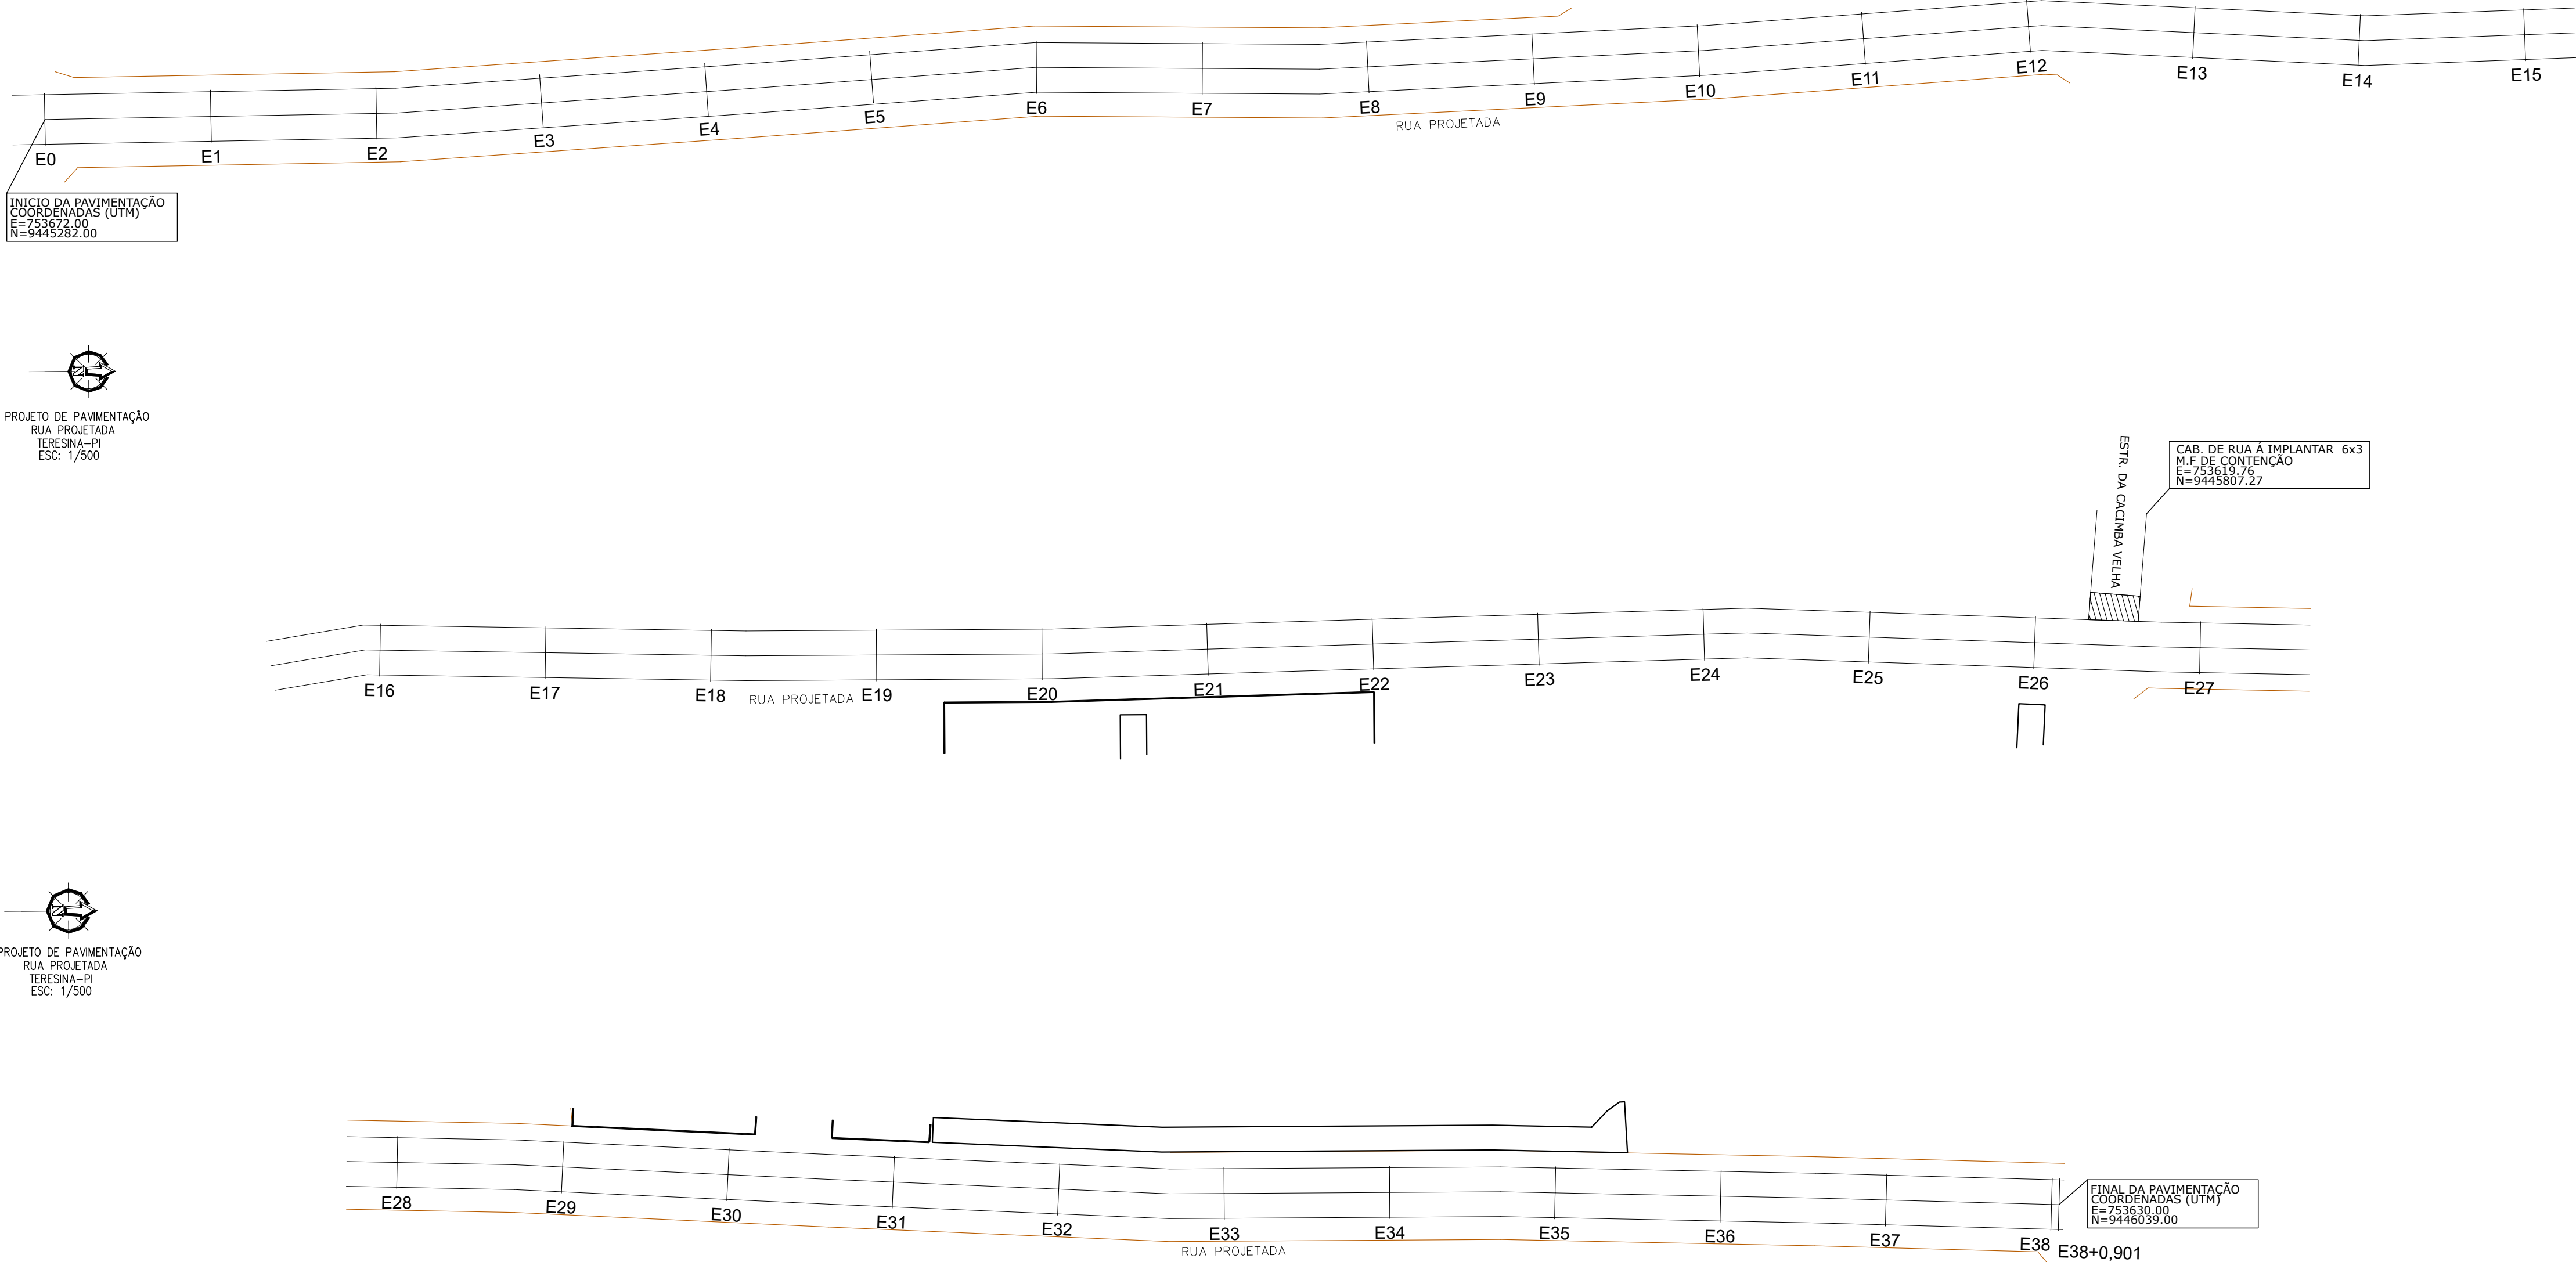

LEGENDA

RIO/RIBEIRÃO
CÓRREGO/FILETE

VIA SEM PAVIMENTO

VIA PAVIMENTADA

PONTE/BUEIRO

FLUXO DA ÁGUA

CERCA

MURO

MURO COM CALÇADA

ÁRVORE

CANALETA (VER DETALHE)

POSTE/LUMINÁRIA
● POSTE BAIXA TENSÃO
● POSTE ALTA/BAIXA TENSÃO
● POSTE DE MADEIRA

EIXO

EDIFICAÇÕES

EDIFICAÇÕES/CALÇADA

SARJETÃO (VER DETALHE)

QUADRO RESUMO DA PAVIMENTAÇÃO					
Nº	LOGRADOURO	ESTAÇAS	DIMENSÕES (m)	COORDENADAS UTM	
				INÍCIO	FINAL
01	RUA PROJETADA	INÍCIO: E0 FINAL: E38+0,901	EXTENSÃO=760,90 LARGURA=6,00	E=753672,00 N=9445282,00	E=753630,00 N=9446039,00

PROJETO PAVIMENTAÇÃO

PRANCHA
01/01

CLIENTE:
PREFEITURA MUNICIPAL DE TERESINA - PI

PROJETO:
PAVIMENTAÇÃO DE VIAS PÚBLICAS

CONVÊNIO:
-

DESENHO:
PLANTA BAIXA

ESCALA:
INDICADAS

LOCAL:
ZONA URBANA

FORMATO:
A1

DATA:
JANEIRO/2026


OBSERVAÇÃO:

CARIMBOS:

PROJETISTA:



PROJETO DE PAVIMENTAÇÃO
RUA PEDRO VIANA
RUA FRANCISCO RIBEIRO
TERESINA-PI
ESC. 1/500

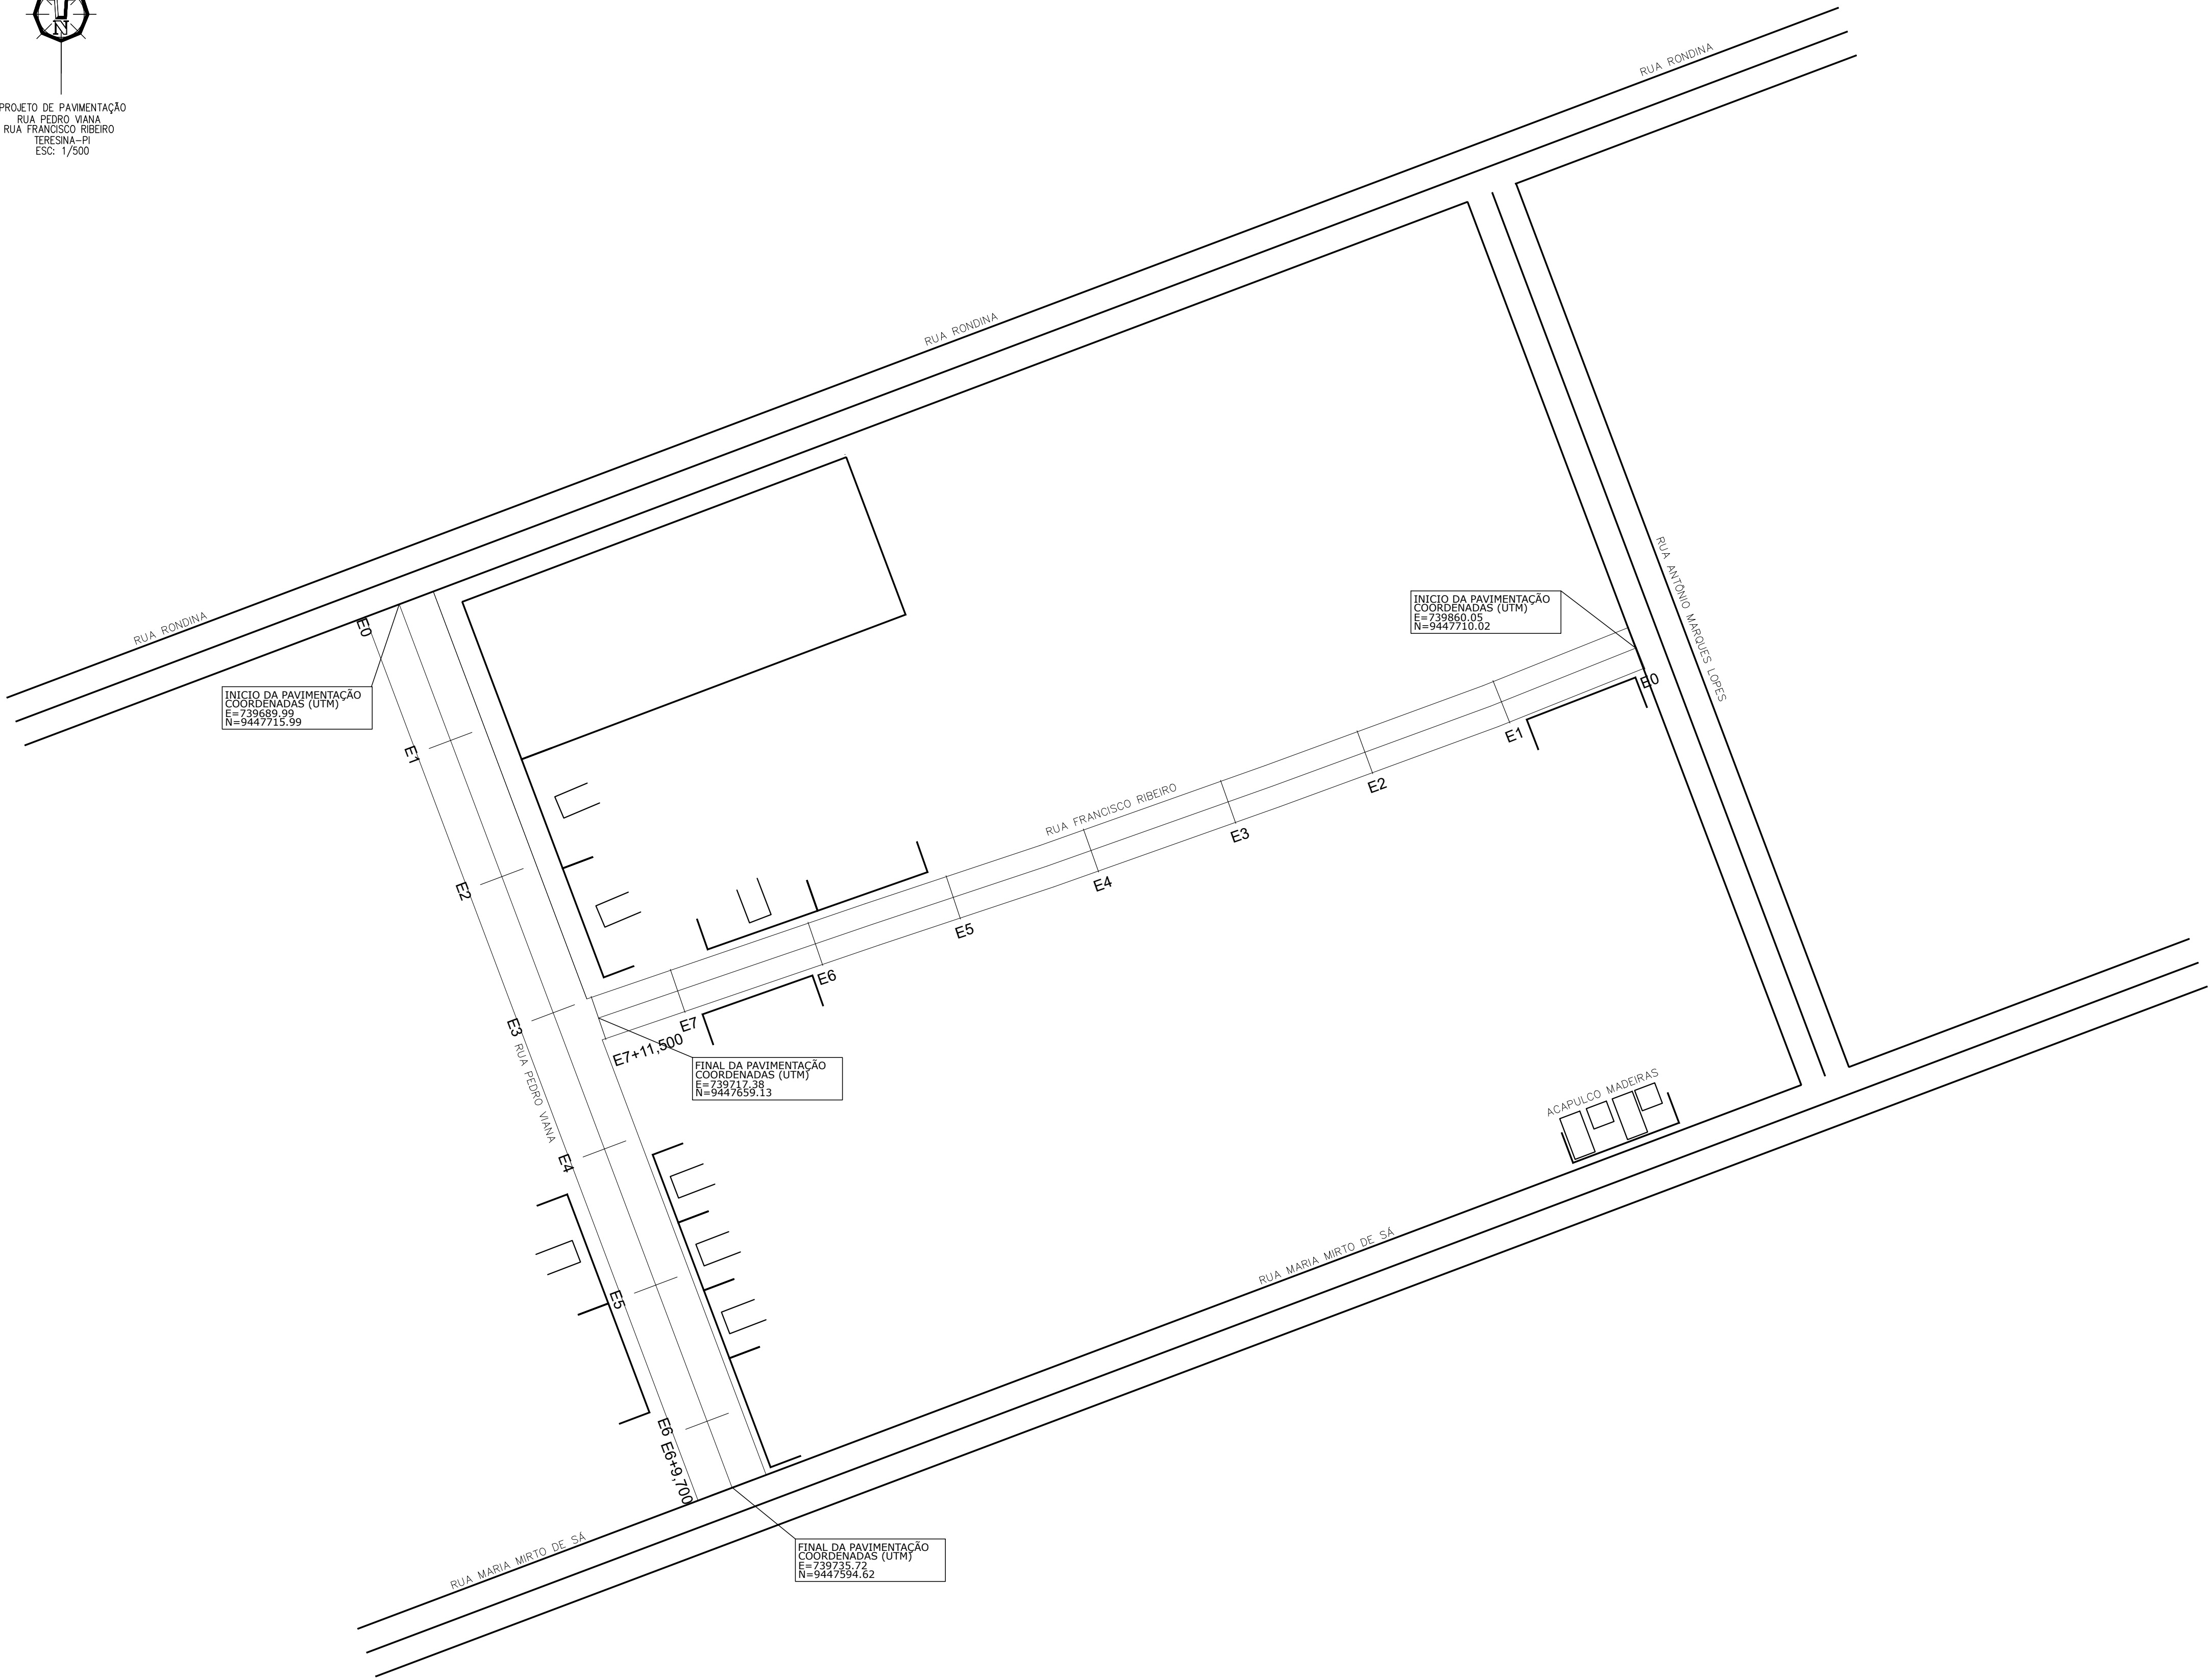

LEGENDA

RIO/RIBEIRÃO
CÓRREGO/FILETE

CERCA

POSTE/LUMINÁRIA
● POSTE BAIXA TENSÃO
● POSTE ALTA/BAIXA TENSÃO
● POSTE DE MADEIRA

VIA SEM PAVIMENTO

MURO

EIXO

VIA PAVIMENTADA

MURO COM CALÇADA

EDIFICAÇÕES

PONTE/BUEIRO

ÁRVORE

EDIFICAÇÕES/CALÇADA

FLUXO DA ÁGUA

CANALETA (VER DETALHE)

SARJETÃO (VER DETALHE)

QUADRO RESUMO DA PAVIMENTAÇÃO					
Nº	LOGRADOURO	ESTACAS	DIMENSÕES (m)	COORDENADAS UTM	
				INÍCIO	FINAL
01	RUA PEDRO VIANA	INÍCIO: E0 FINAL: E6+9,700	EXTENSÃO=129,70 LARGURA=10,00	E=739689,99 N=9447715,99	E=739735,72 N=9447594,62

QUADRO RESUMO DA PAVIMENTAÇÃO					
Nº	LOGRADOURO	ESTACAS	DIMENSÕES (m)	COORDENADAS UTM	
				INÍCIO	FINAL
01	RUA FRANCISCO RIBEIRO	INÍCIO: E0 FINAL: E7+11,500	EXTENSÃO=151,50 LARGURA=6,00	E=739660,05 N=9447710,02	E=739717,38 N=9447659,13

PROJETO PAVIMENTAÇÃO

PRANCHA
01/01

CLIENTE:
PREFEITURA MUNICIPAL DE TERESINA - PI

PROJETO:
PAVIMENTAÇÃO DE VIAS PÚBLICAS

CONVÊNIO:
-

DESENHO:
PLANTA BAIXA

ESCALA:
INDICADAS

LOCAL:
ZONA URBANA

FORMATO:
A1

DATA:
JANEIRO/2026

OBSERVAÇÃO:

CARIMBOS:

PROJETISTA:

FIG. 01 – TERRENO NATURAL



FIG. 02 – REGULARIZAÇÃO GREIDE

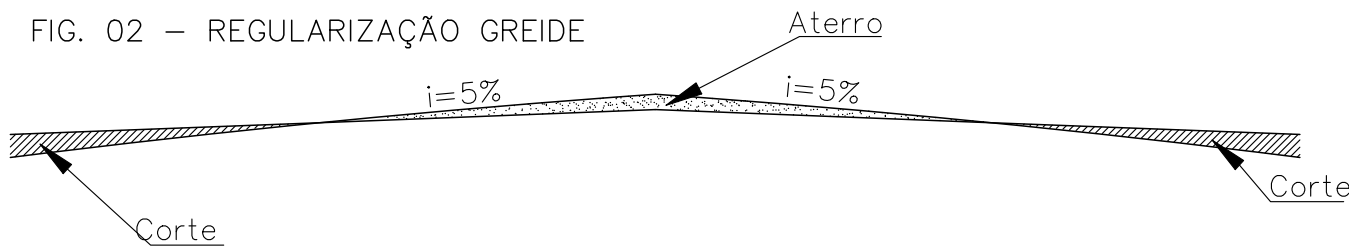


FIG. 03 – IMPLANTAÇÃO MEIO FIO E COLCHÃO DE AREIA



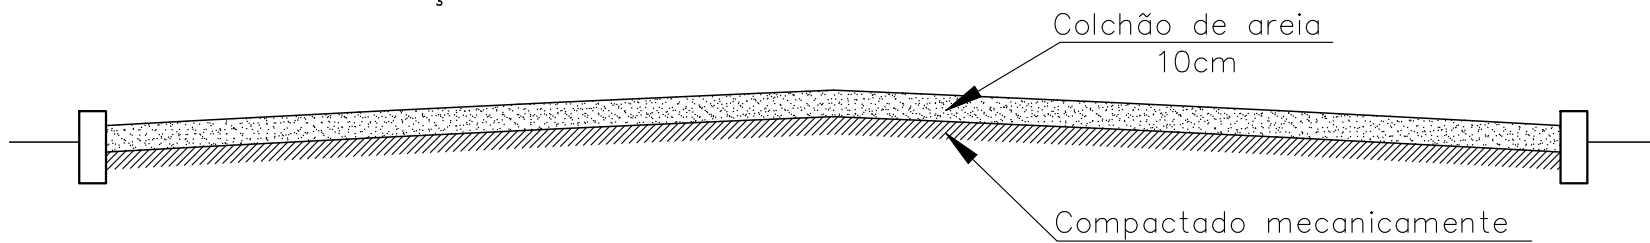


FIG. 04 – RUAS

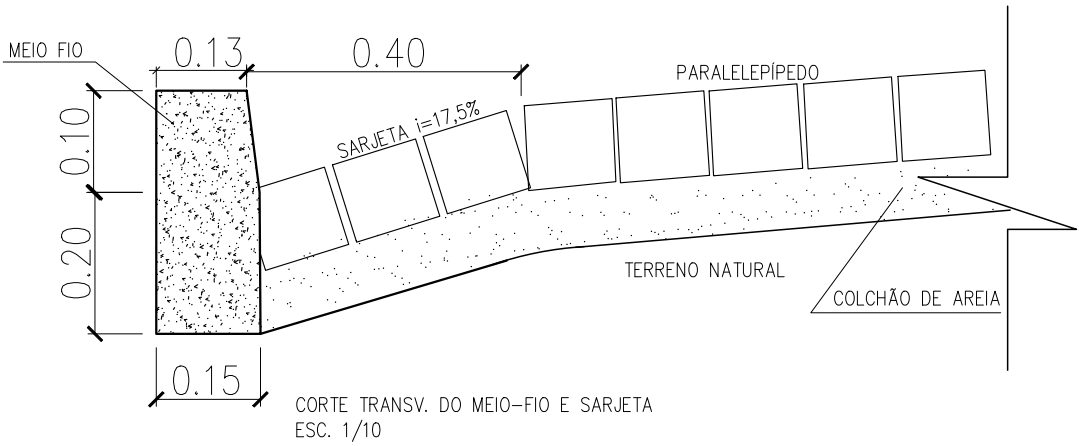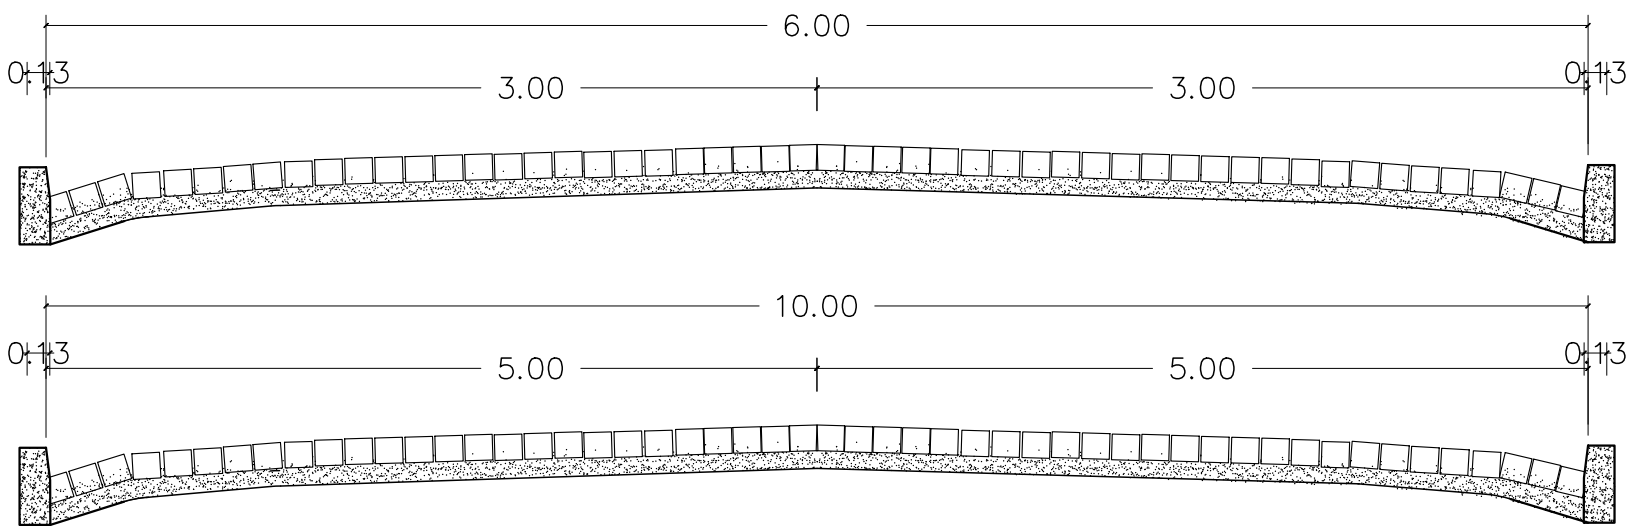

PROJETO PAVIMENTAÇÃO

PRANCHA
01/01

CLIENTE:
PREFEITURA MUNICIPAL DE TERESINA - PI

PROJETO:
PAVIMENTAÇÃO DE VIAS PÚBLICAS

CONVÊNIO:
-

LOCAL:
ZONA URBANA

DESENHO:
SEÇÃO TIPO

FORMATO:
A2

ESCALA:
INDICADAS

DATA:
JANEIRO/2026

OBSERVAÇÃO:

CARIMBOS:

PROJETISTA: