


DETALHE - SARJETA

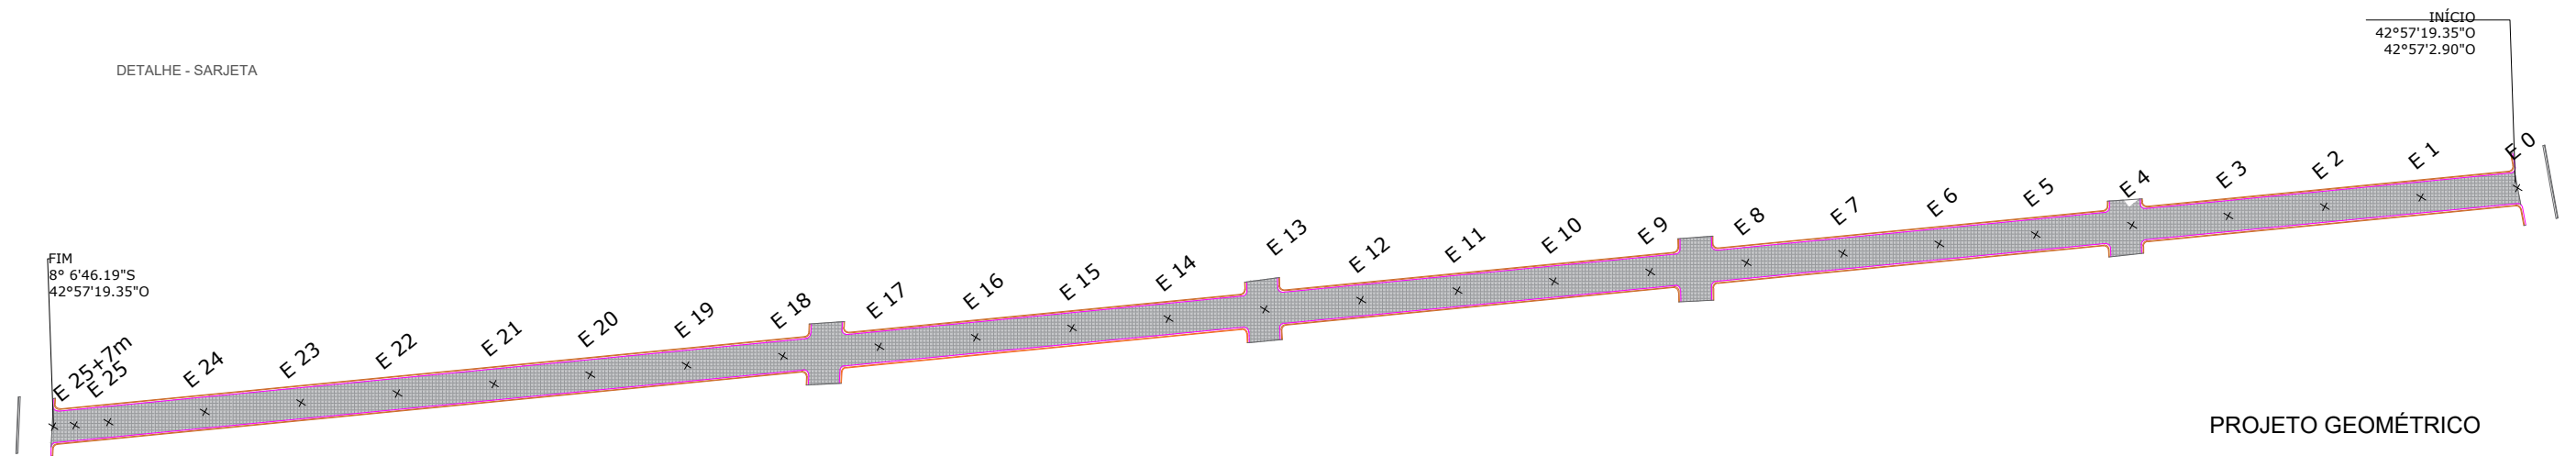

PROJETO GEOMÉTRICO

MAPA DE LOCALIZAÇÃO



LEGENDA

- SENTIDO ÁGUA PLUVIAL
- POSTE
- ÁRVORE
- SARJETA
- MEIO FIO
- EDIFICAÇÕES
- CALÇADA EXISTENTE

INSTITUTO DE DESENVOLVIMENTO DO PIAUÍ - IDEPI

PAVIMENTAÇÃO EM PARALELEPÍPEDO

PROJETO GEOMÉTRICO

MUNICÍPIO: CANTO DO BURITI - PI	RUA CIPRIANO DE HOLANDA CAVALVANTE (507,00 x 7,00m)	Revisão: 00	Escala: Sem Escala	Data: ABRIL/2026	Folha: 01/01
------------------------------------	--	----------------	-----------------------	---------------------	-----------------