




PLANTA BAIXA - BAR/RESTAURANTE
ESCALA _____ 1/100

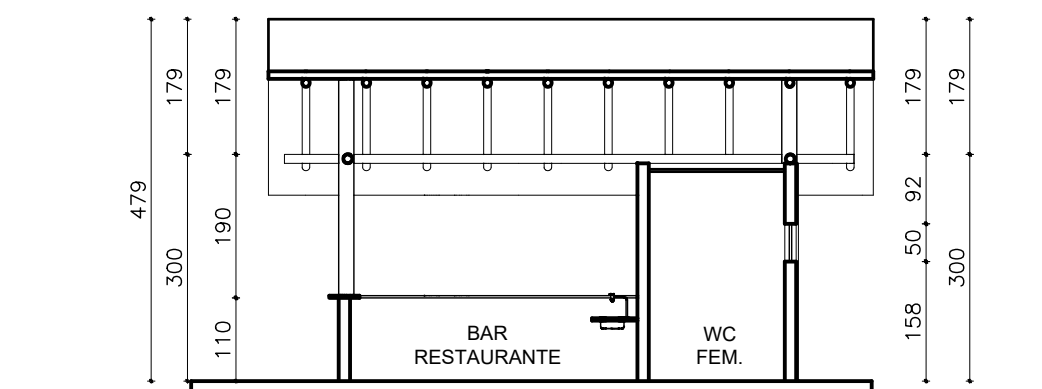


CORTE - BAR/RESTAURANTE
ESCALA _____ 1/100

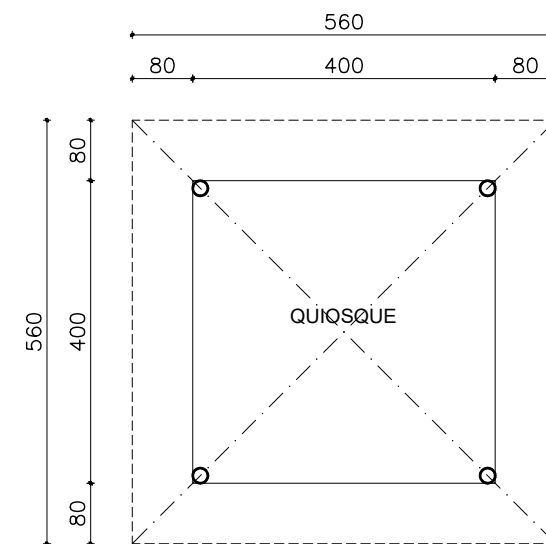

PLANTA BAIXA - QUIOSQUE
ESCALA _____ 1/100

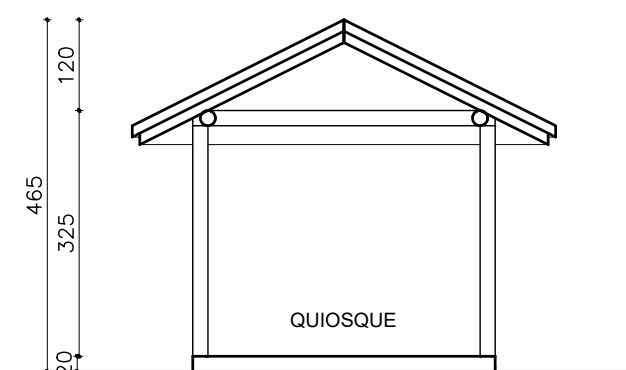


CORTE - QUIOSQUE
ESCALA _____ 1/100

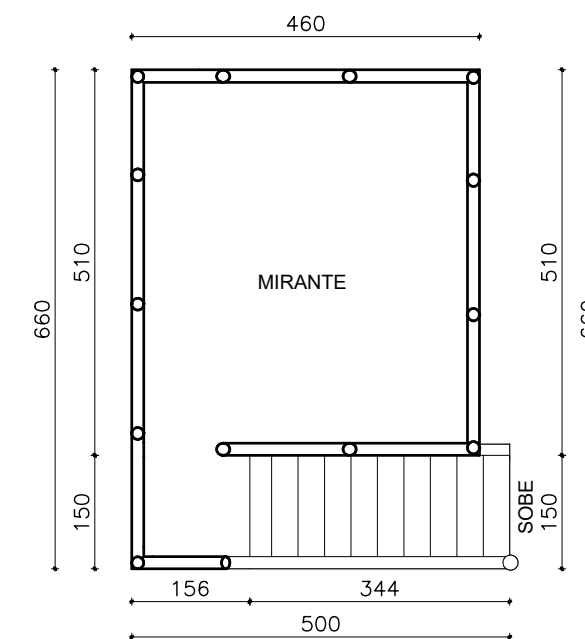

PLANTA BAIXA - MIRANTE
ESCALA _____ 1/100



TIPO DE PROJETO		PROJETO ARQUITETÔNICO	
PROJETO		REVITALIZAÇÃO DA BARRAGEM MESA DE PEDRA	
PROPRIETÁRIO		GOVERNO DO ESTADO DO PIAUÍ	
ENDEREÇO		VALENÇA DO PIAUÍ - PI	
CONTEÚDO		PLANTAS INDICADAS	
DATA	02.02.2026	ESCALA	ESCALAS INDICADAS
		DESENHO	NAZARENO LEÃO
		PRANCHA	02

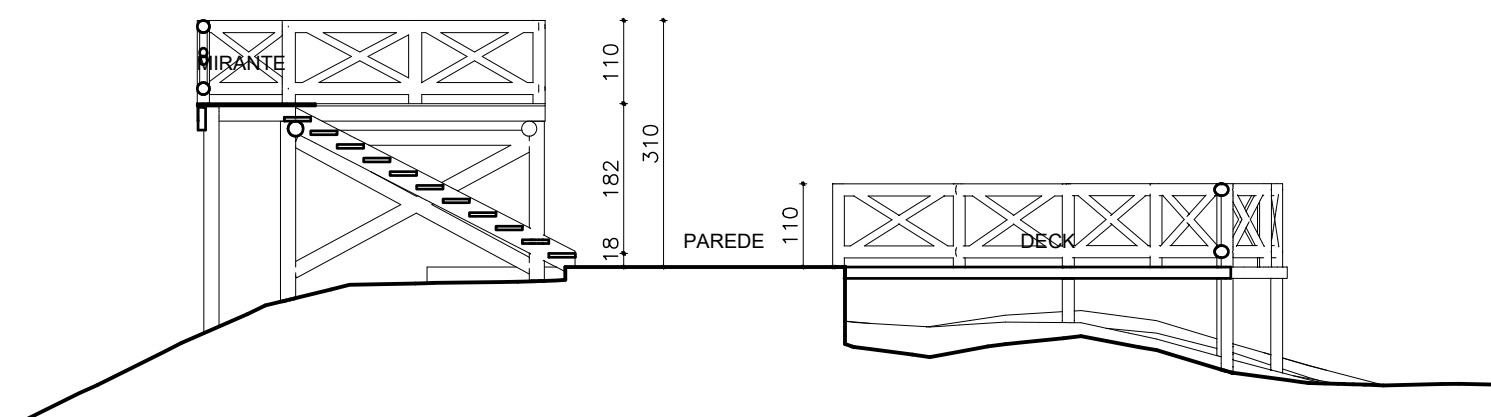

CORTE - MIRANTE
ESCALA _____ 1/100