





INSTITUTO DE DESENVOLVIMENTO DO PIAUÍ (IDEPI)

**OBRA: PAVIMENTAÇÃO DE VIAS
LOCAL: TERESINA (PI)**

14.0 PROJETO GRÁFICO



PROJETO GEOMÉTRICO		PRANCHA 01/01
CLIENTE: PREFEITURA MUNICIPAL DE TERESINA - PI		
PROJETO: PAVIMENTAÇÃO DE VIAS PÚBLICAS		
CONVÊNIO: -	LOCAL: BAIRRO: MANOEL EVANGELISTA	
DESENHO: MAPA DE LOCALIZAÇÃO	FORMATO: A2	
ESCALA: INDICADAS	DATA: SETEMBRO/2025	
OBSERVAÇÃO:		
CARIMBOS:		
PROJETISTA:		

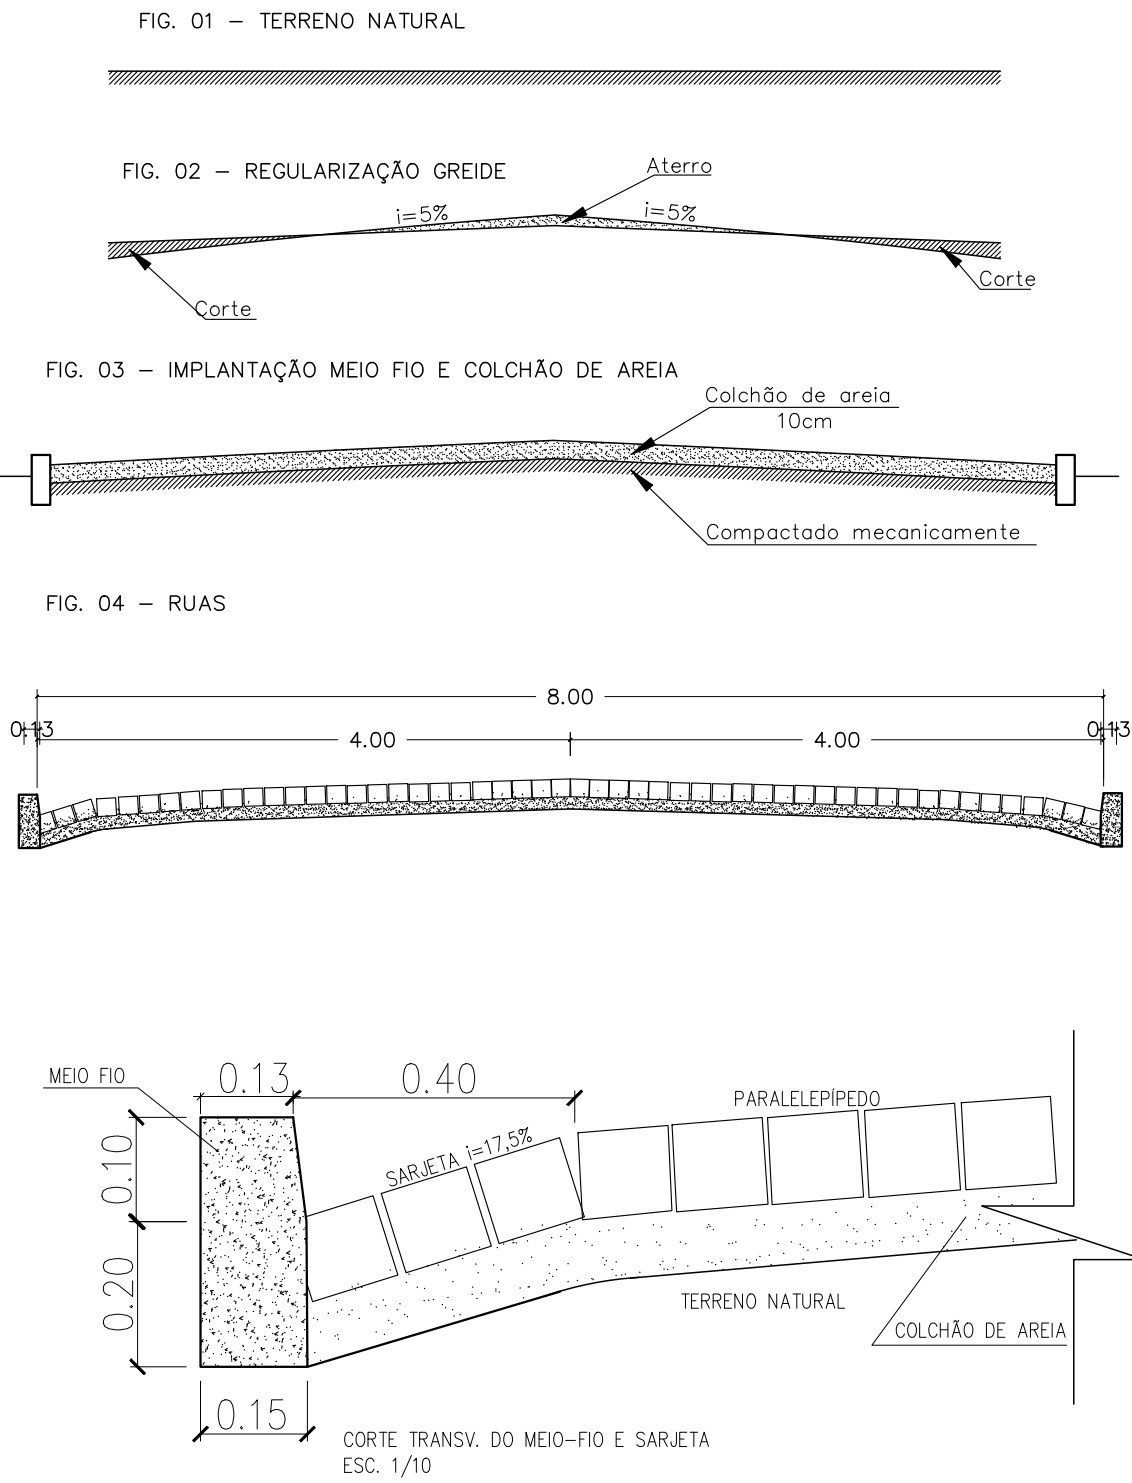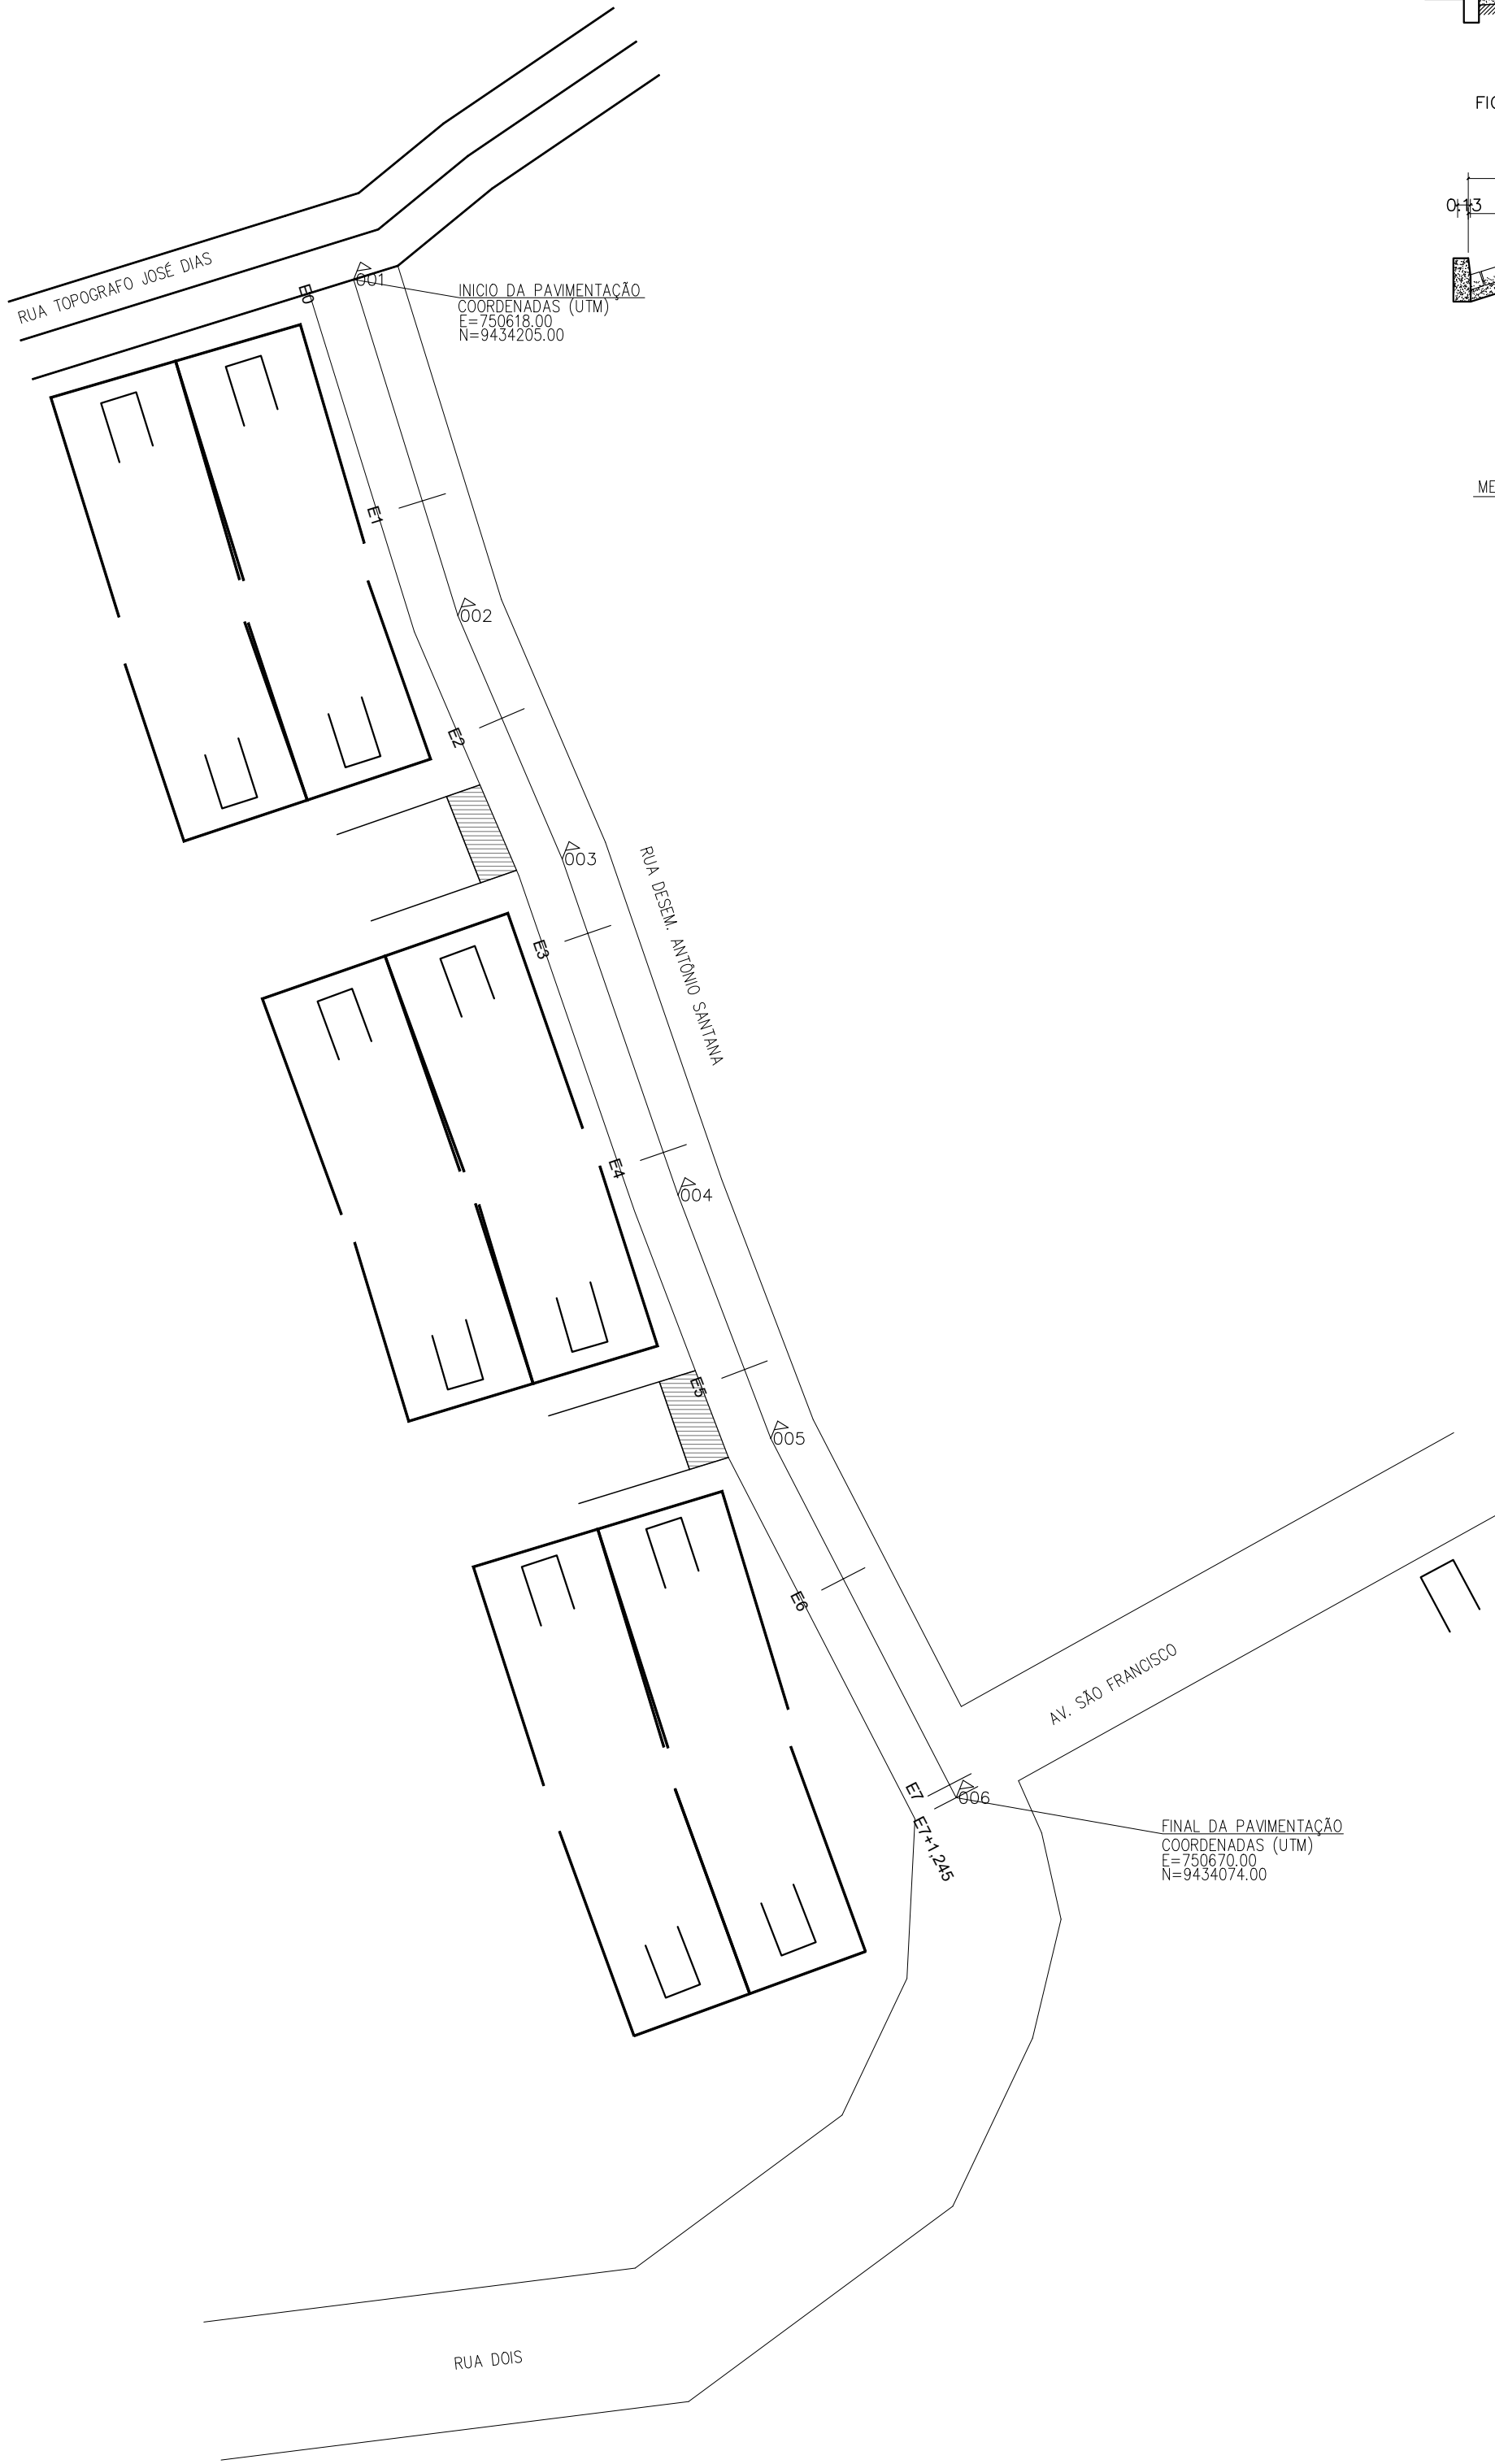

LEGENDA

QUADRO RESUMO DA PAVIMENTAÇÃO					
Nº	LOGRADOURO	ESTACAS	DIMENSÕES (m)	COORDENADAS UTM	
				INÍCIO	FINAL
01	RUA DESEM. ANTONIO SANTANA	INÍCIO: 0+00 FINAL: 0+06	EXTENSÃO=141,24 LARGURA=8,00	E=750618,00 N=9434205,00	E=750670,00 N=9434074,00

PROJETO GEOMÉTRICO

PRANCHA
01/01

CLIENTE: PREFEITURA MUNICIPAL DE TERESINA - PI

PROJETO: PAVIMENTAÇÃO DE VIAS PÚBLICAS

CONVÊNIO: -

DESENHO: PLANTA BAIXA E DETALHES DA PAVIMENTAÇÃO

ESCALA: INDICADAS

LOCAL: BAIRRO: MANOEL EVANGELISTA

FORMATO: A1

DATA: SETEMBRO/2025

OBSERVAÇÃO:

CARIMBOS:

PROJETISTA: