



PLANTA BAIXA
ESCALA1| 75

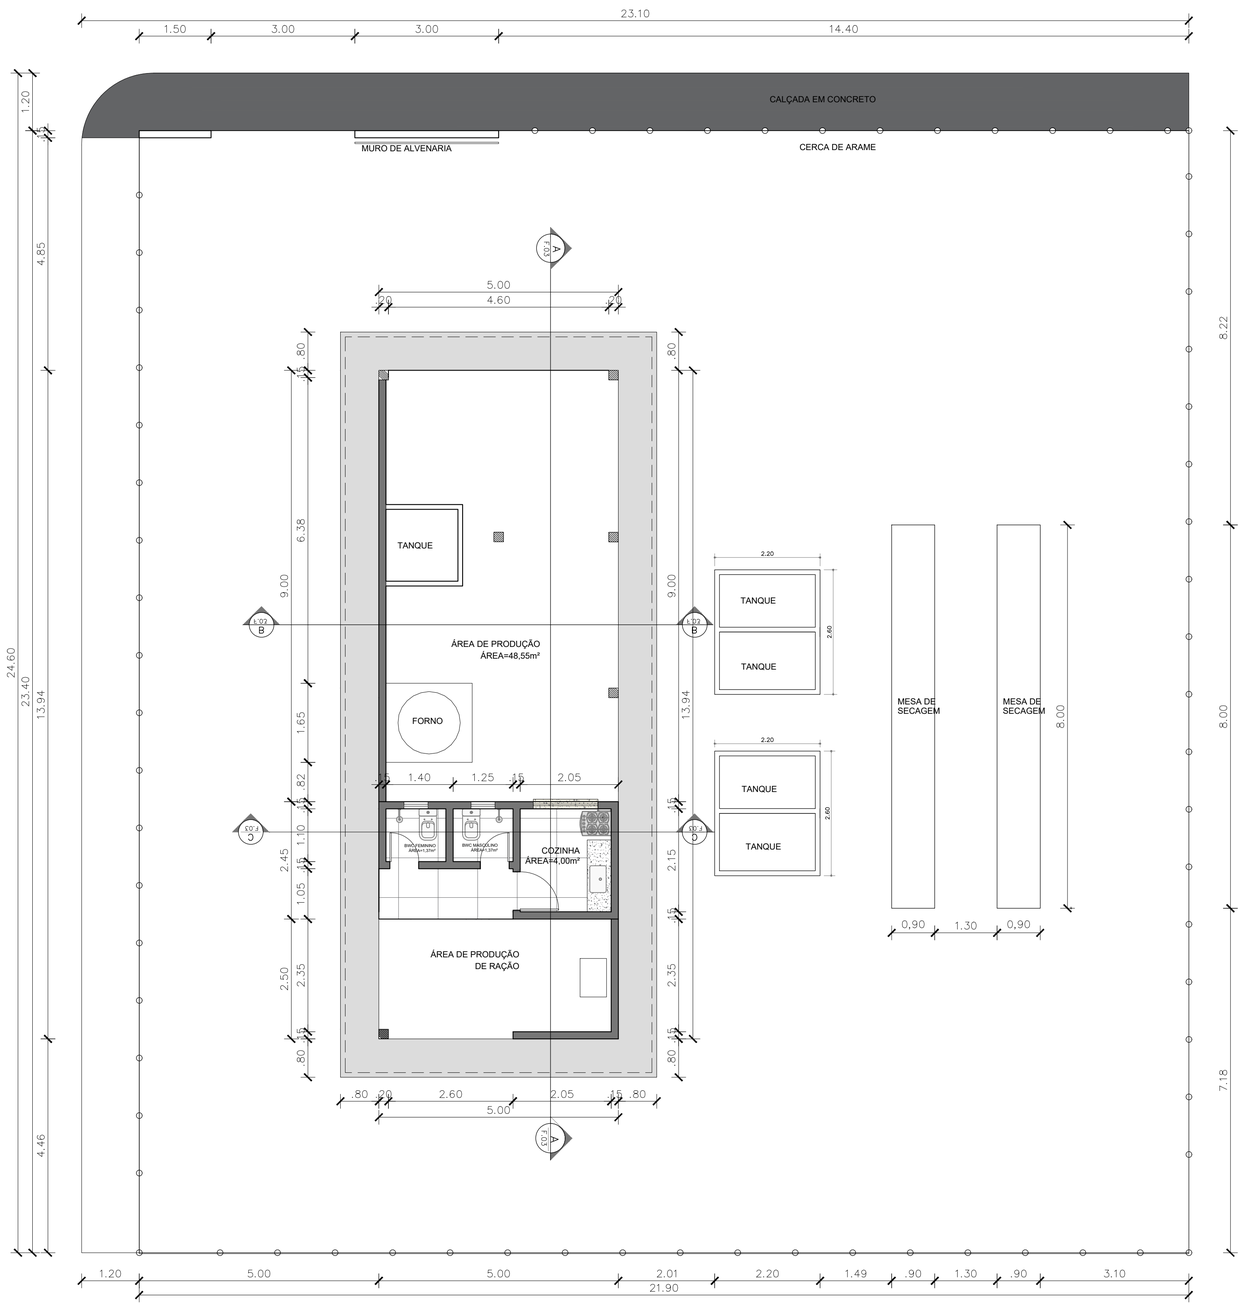

PLANTA DE SITUAÇÃO
ESCALA1| 75

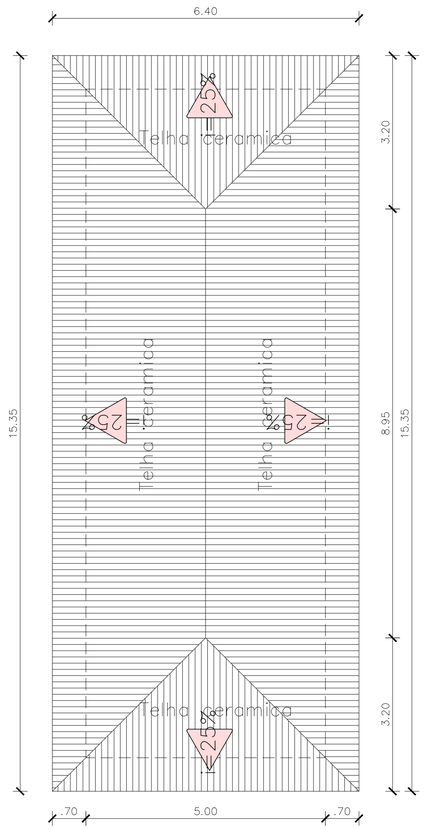

PLANTA DE COBERTURA
ESCALA1| 75

QUADRO DE ÁREAS

ÁREA DO TERRENO	512,00
ÁREA DE COBERTURA	98,00
ÁREA DE CONSTRUÇÃO TOTAL	69,00

QUADRO DE ESQUADRIAS

PORTA	QUANT	DIMENSÃO
P1	01	0.80x2.10m
P2	02	0.60x2.10m
JANELA	QUANT	DIMENSÃO
J1	02	0.60x0.60m
J2	04	1.35x1.20m

INSTITUTO DE DESENVOLVIMENTO DO PIAUÍ - IDEPI

GOVERNO DO PIAUÍ
AQUI TEM TRABALHO.
AQUI TEM FUTURO.

NOME DO PROJETO:
FÁBRICA DE FARINHA

ENDEREÇO:
POVOADO BARRIGUDA


SAMUEL HERISSON CARVALHO NASCIMENTO:05780609306
Assinado de forma digital por SAMUEL HERISSON CARVALHO NASCIMENTO:05780609306
Dados: 2026.03.30 08:53:01 -03'00'

ENDEREÇO:
RIBEIRA DO PIAUÍ


DATA:
MARÇO | 2026

DESENHO:
PLANTA BAIXA –DETALHAMENTO

ESCALA:
1/100

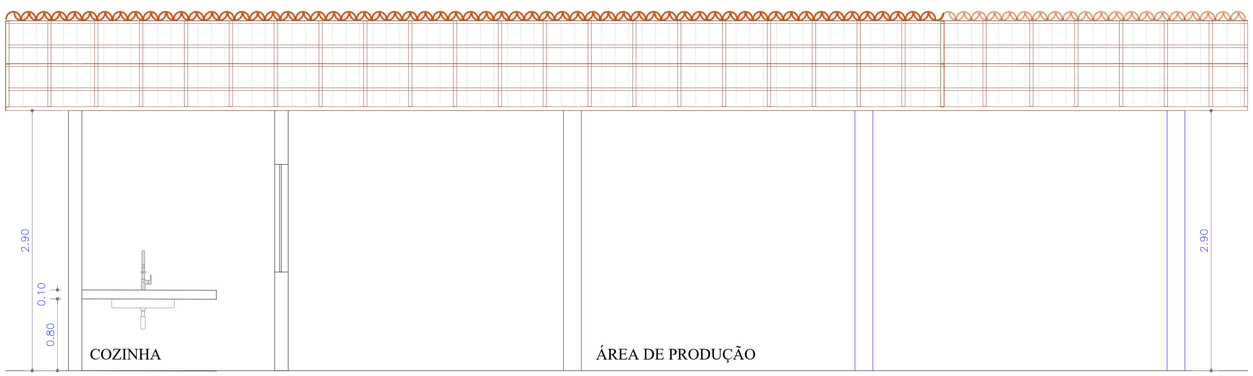


CORTE AA

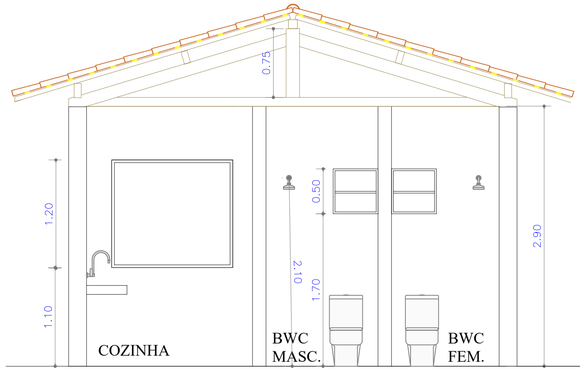

CORTE BB



DET. MESA DE SECAGEM

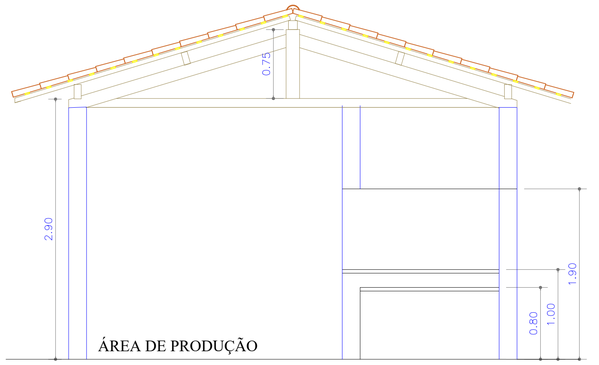

CORTE CC

SAMUEL HERISSON CARVALHO NASCIMENTO:05780609306

Assinado de forma digital por SAMUEL HERISSON CARVALHO NASCIMENTO:05780609306
Dados: 2026.03.30 08:53:16 -03'00'

INSTITUTO DE DESENVOLVIMENTO DO PIAUÍ - IDEPI

PROJETO ARQUITETÔNICO FÁBRICA DE FARINHA

PROJETO ARQUITETÔNICO

CORTES

MUNICÍPIO:		Escala:	Data:	FOLHA:
RIBEIRA DO PIAUÍ	FÁBRICA DE FARINHA POVOADO BARRIGUDA		MARÇO - 2026	03|03