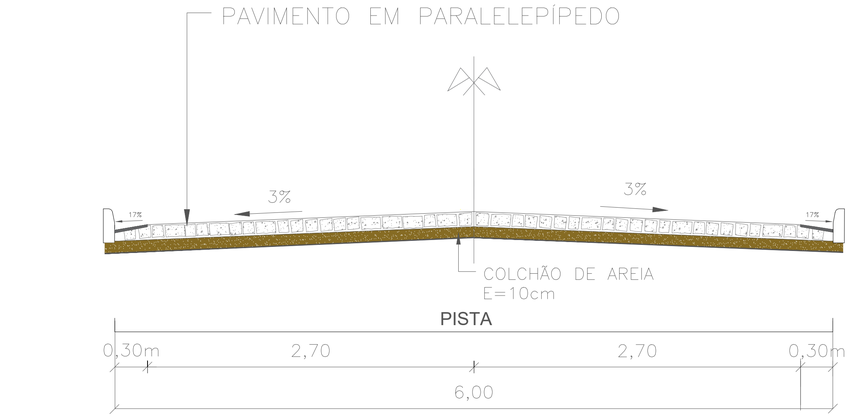

SEM ESCALA

SEÇÃO DA RUA

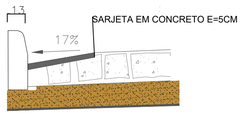

DETALHE - SARJETA

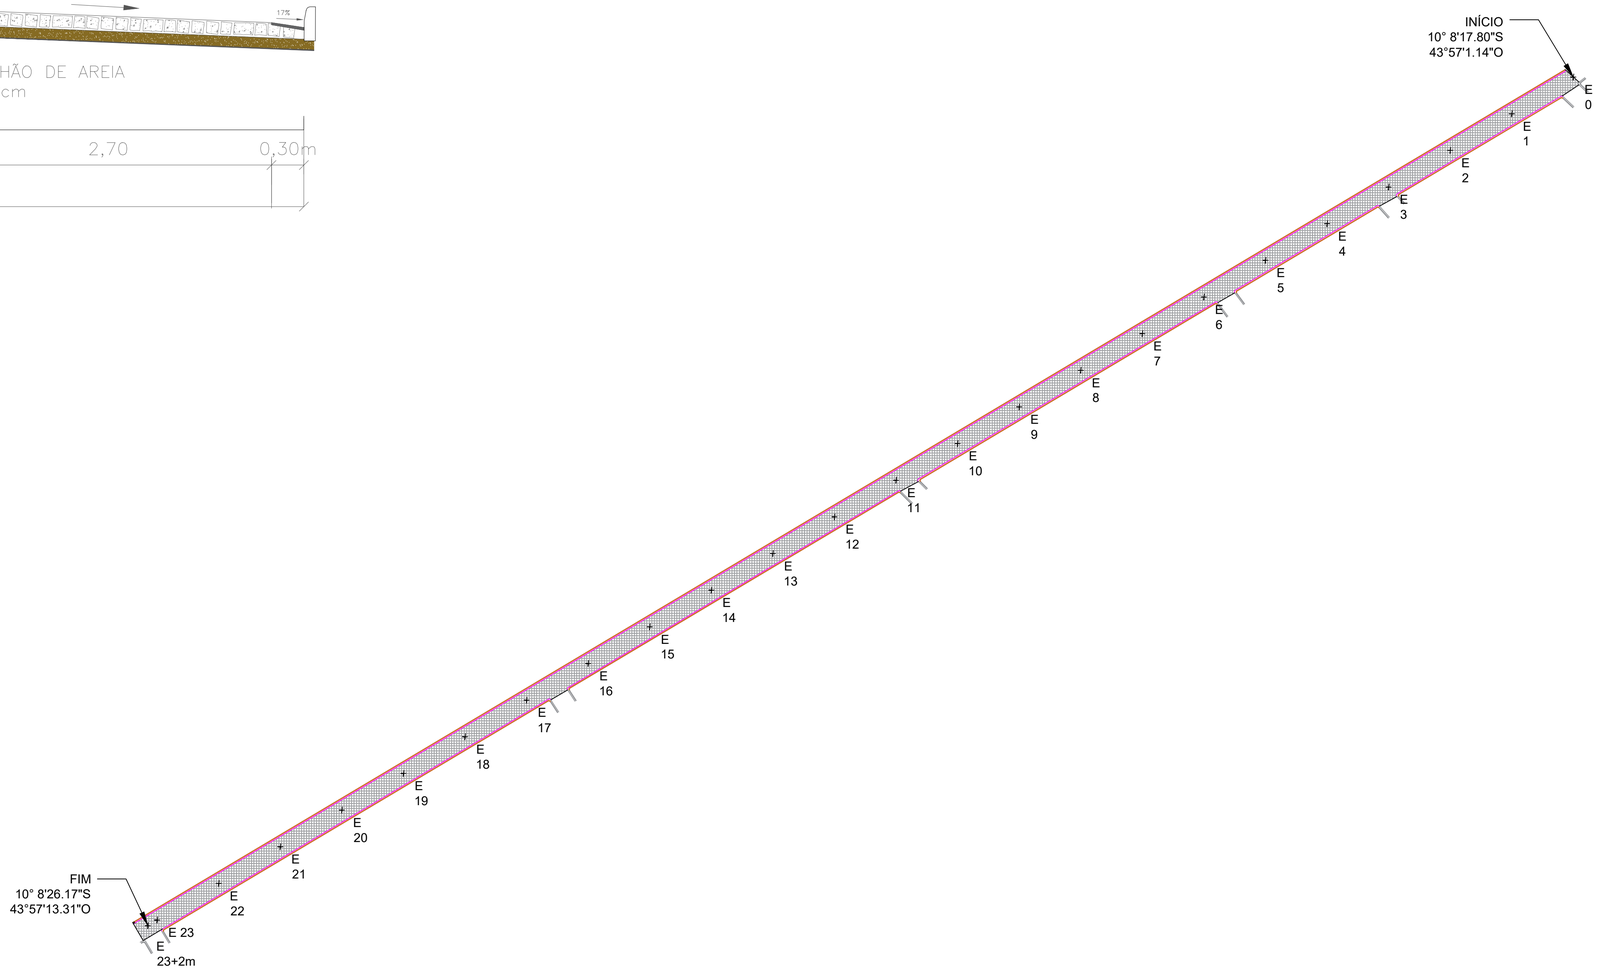

MAPA DE LOCALIZAÇÃO



LEGENDA

- GUIA (MEIO-FIO) DE CONCRETO
- CANALETA
- ASFALTO EXISTENTE
- CALÇAMENTO EXISTENTE
- PISO TÁTIL
- MEIO-FIO DE CONTENÇÃO

- SENTIDO ÁGUA PLUVIAL
- POSTE
- ÁRVORE
- SARJETA
- MEIO FIO
- EDIFICAÇÕES
- CALÇADA EXISTENTE

INSTITUTO DE DESENVOLVIMENTO DO PIAUÍ - IDEPI

PAVIMENTAÇÃO EM PARALELEPÍPEDO

PROJETO GEOMÉTRICO/PERFIL LONGITUDINAL

MUNICÍPIO:		Revisão:	Escala:	Data:	Folha:
AVELINO LOPES - PI	RUA ALCÂNTARA (462,00 x 6,00m)	00	Sem Escala	DEZEMBRO|2025	01|03

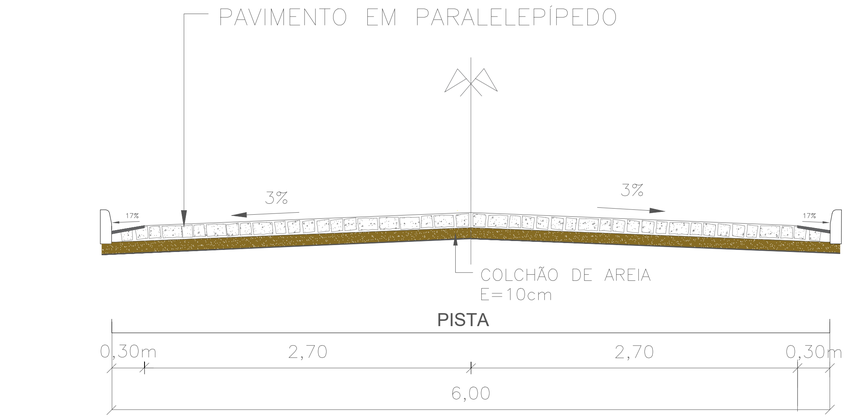

SEM ESCALA

SEÇÃO DA RUA

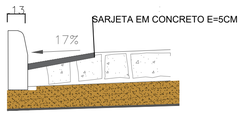

DETALHE - SARJETA

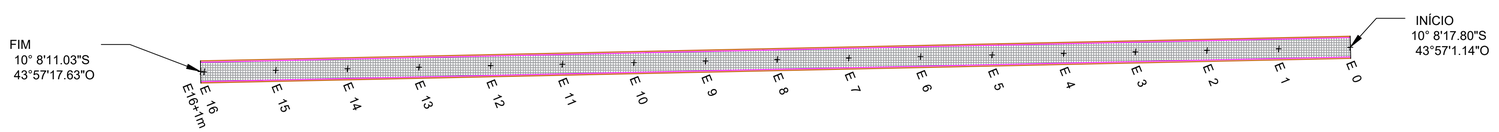

MAPA DE LOCALIZAÇÃO



LEGENDA

- GUIA (MEIO-FIO) DE CONCRETO
- CANALETA
- ASFALTO EXISTENTE
- CALÇAMENTO EXISTENTE
- PISO TÁTIL
- MEIO-FIO DE CONTENÇÃO
- SENTIDO ÁGUA PLUVIAL
- POSTE
- ÁRVORE
- SARJETA
- MEIO FIO
- EDIFICAÇÕES
- CALÇADA EXISTENTE

INSTITUTO DE DESENVOLVIMENTO DO PIAUÍ - IDEPI

PAVIMENTAÇÃO EM PARALELEPÍPEDO

PROJETO GEOMÉTRICO/PERFIL LONGITUDINAL

MUNICÍPIO:		Revisão:	Escala:	Data:	Folha:
AVELINO LOPES - PI	RUA DUQUE DE CAXIAS (321,00 x 6,00m)	00	Sem Escala	DEZEMBRO|2025	02|03

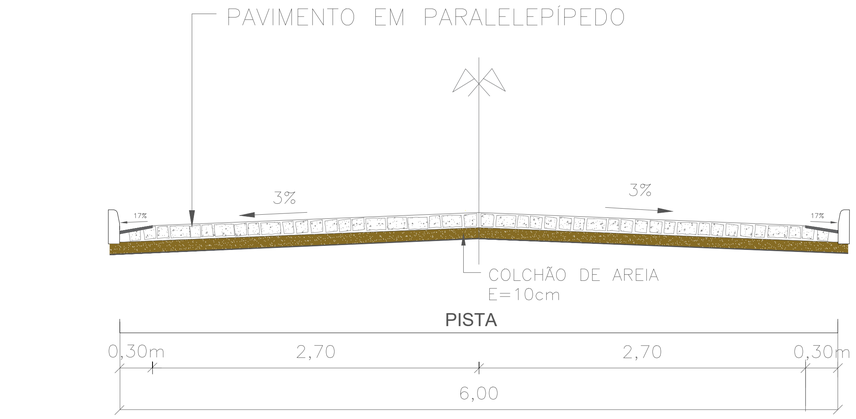

SEM ESCALA

SEÇÃO DA RUA

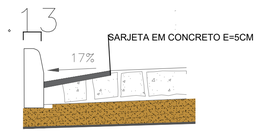

DETALHE - SARJETA

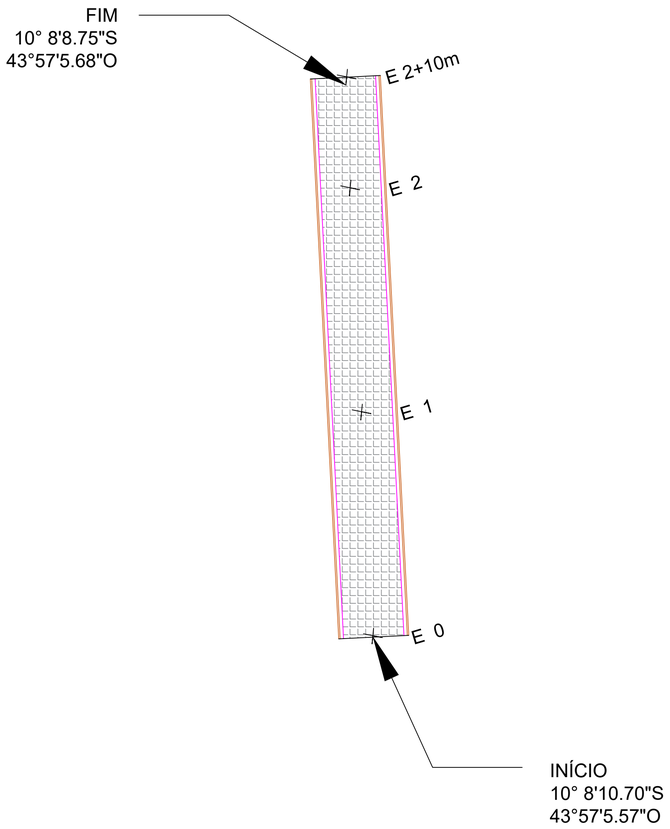

MAPA DE LOCALIZAÇÃO



LEGENDA

- GUIA (MEIO-FIO) DE CONCRETO
- CANALETA
- ASFALTO EXISTENTE
- CALÇAMENTO EXISTENTE
- PISO TÁTIL
- MEIO-FIO DE CONTENÇÃO
- SENTIDO ÁGUA PLUVIAL
- POSTE
- ÁRVORE
- SARJETA
- MEIO FIO
- EDIFICAÇÕES
- CALÇADA EXISTENTE

SAMUEL HERISSON CARVALHO NASCIMENTO:05780609306

Assinado de forma digital por SAMUEL HERISSON CARVALHO NASCIMENTO:05780609306
Dados: 2025.12.30 12:15:45 -03'00'

INSTITUTO DE DESENVOLVIMENTO DO PIAUÍ - IDEPI

PAVIMENTAÇÃO EM PARALELEPÍPEDO

PROJETO GEOMÉTRICO/PERFIL LONGITUDINAL

MUNICÍPIO:		Revisão:	Escala:	Data:	Folha:
AVELINO LOPES - PI	RUA JOÃO VITORINO SOUSA (50,00 x 6,00m)	00	Sem Escala	DEZEMBRO|2025	03|03