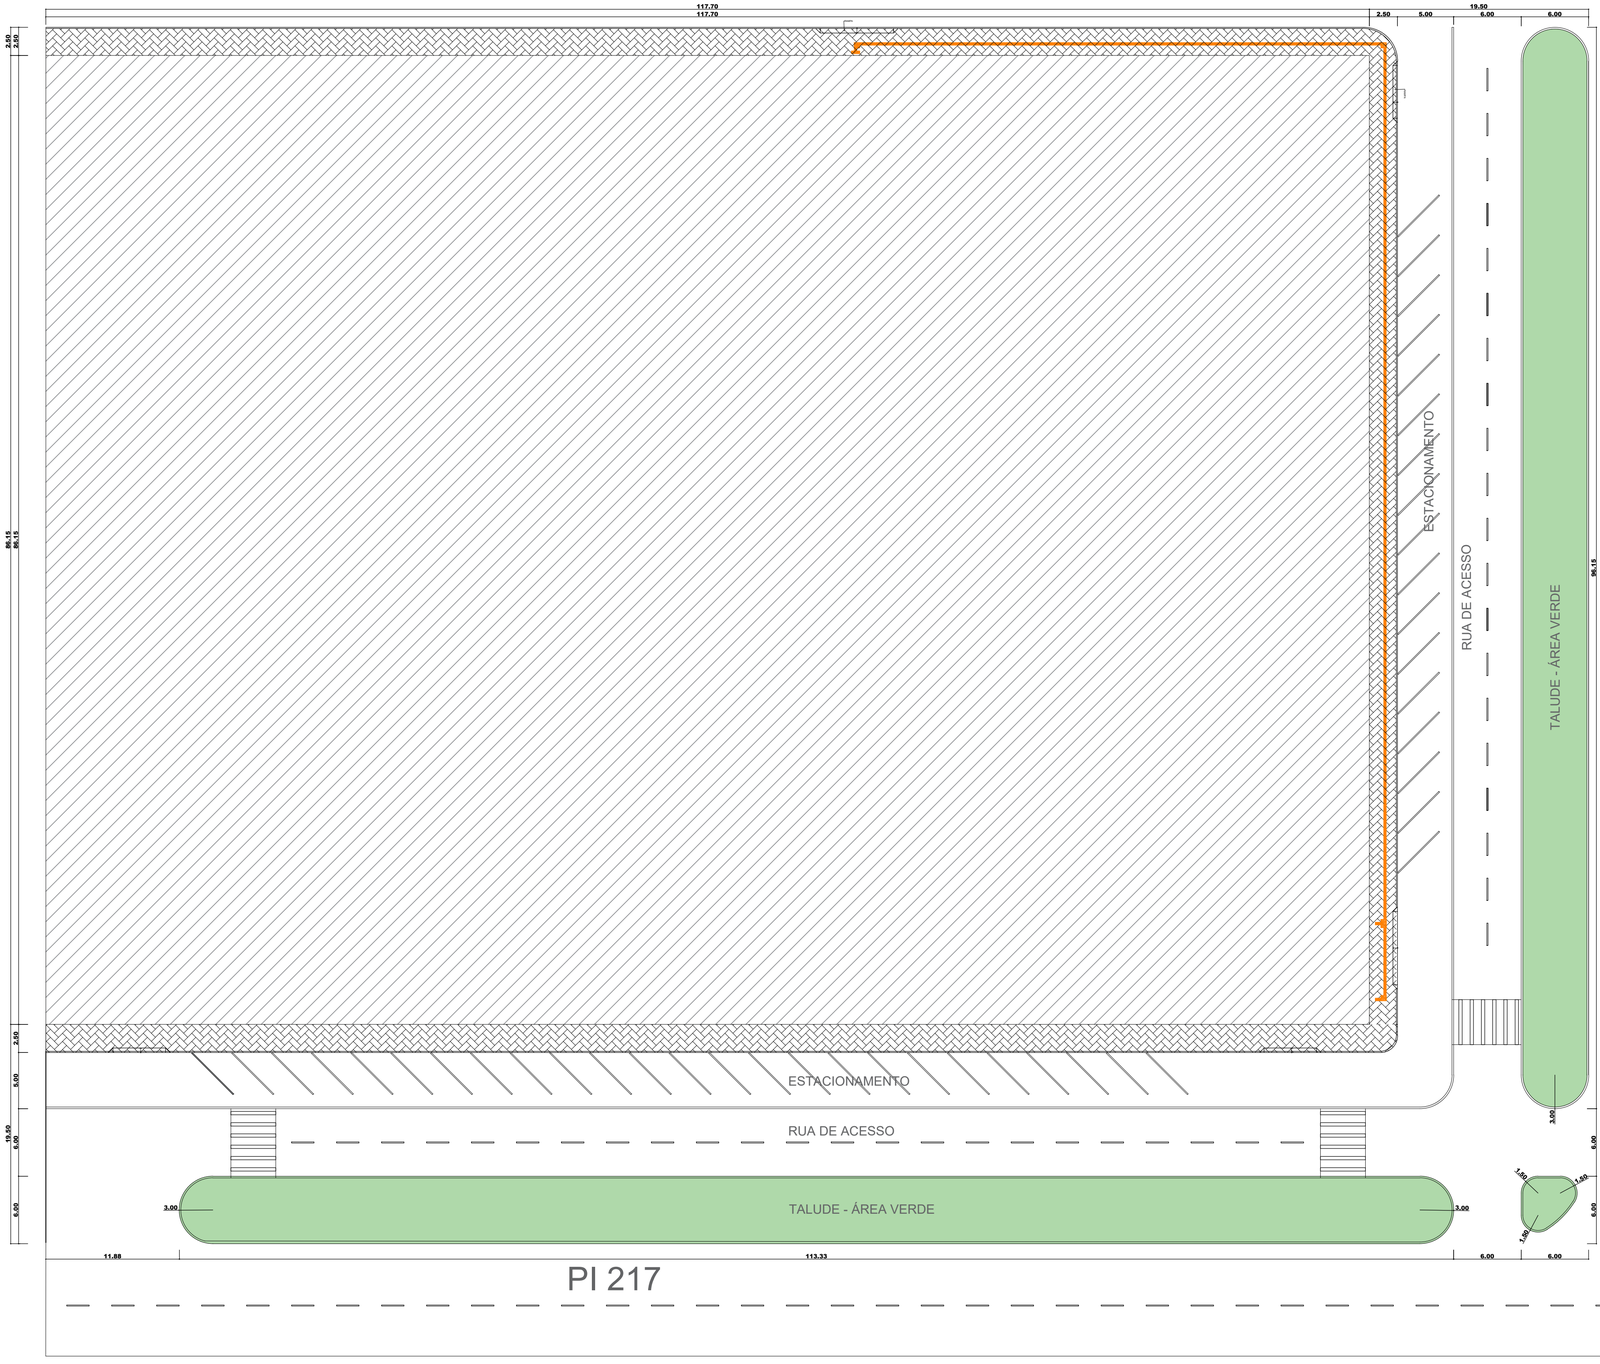



MAPA DE LOCALIZAÇÃO

INSTITUTO DE DESENVOLVIMENTO DO PIAUÍ - IDEPI

GOVERNO DO PIAUÍ
AQUI TEM TRABALHO.
AQUI TEM FUTURO.

NOME DO PROJETO:
CAMPO DE FUTEBOL

ENDEREÇO:
SÃO MIGUEL DO FIDALGO – PI

PRANCHA
PLANTA DE SITUAÇÃO

RESPONSAVEL TÉCNICO
SAMUEL HERISSON CARVALHO NASCIMENTO:05780609306

Assinado de forma digital por SAMUEL HERISSON CARVALHO NASCIMENTO:05780609306
Dados: 2026.04.13 14:22:40 -03'00'

DATA:
ABRIL| 2026

ESCALA:
1/50

01|10

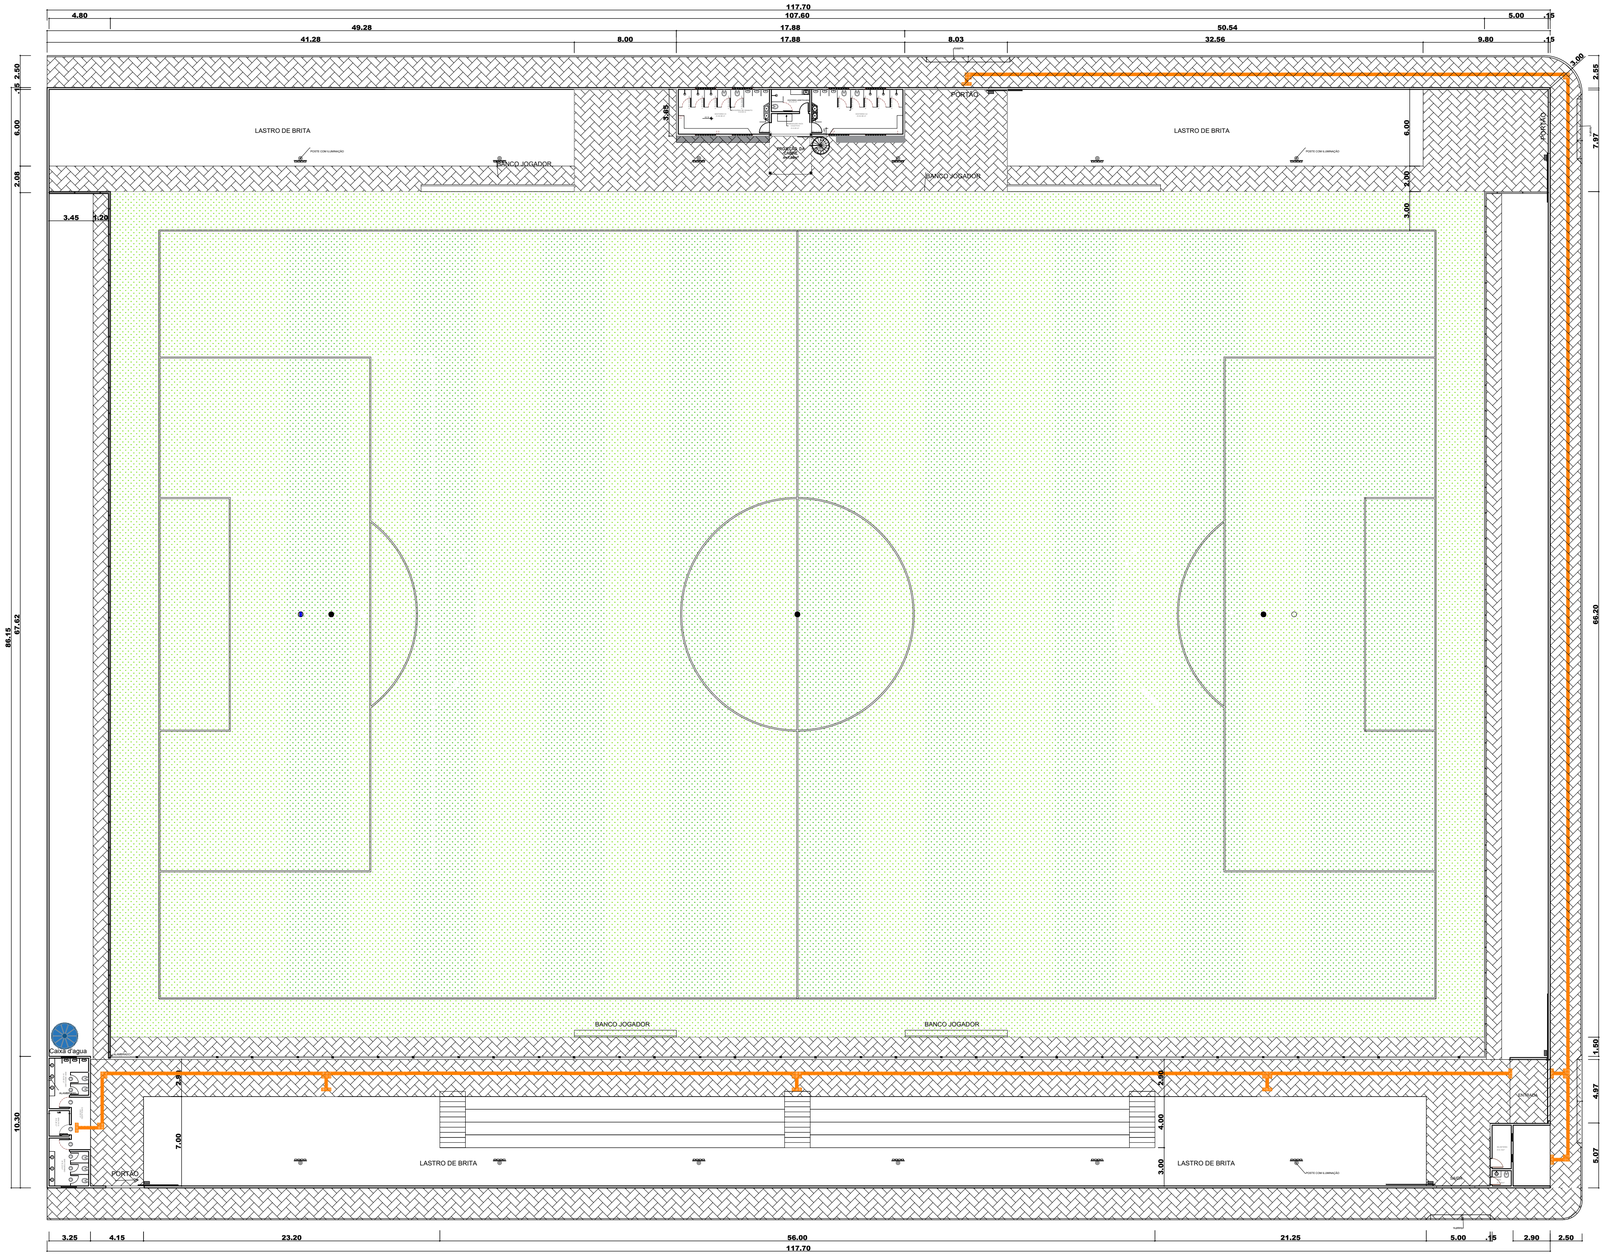

INSTITUTO DE **DESENVOLVIMENTO** DO PIAUÍ - IDEPI

GOVERNO DO **PIAUÍ**
AQUI TEM **TRABALHO**.
AQUI TEM **FUTURO**.

NOME DO PROJETO:
CAMPO DE FUTEBOL

RESPONSAVEL TÉCNICO

ENDEREÇO:
SÃO MIGUEL DO FIDALGO – PI

DATA:
ABRIL| 2026

ESCALA:
1/50

PRANCHA
PLANTA DE SITUAÇÃO

02|10

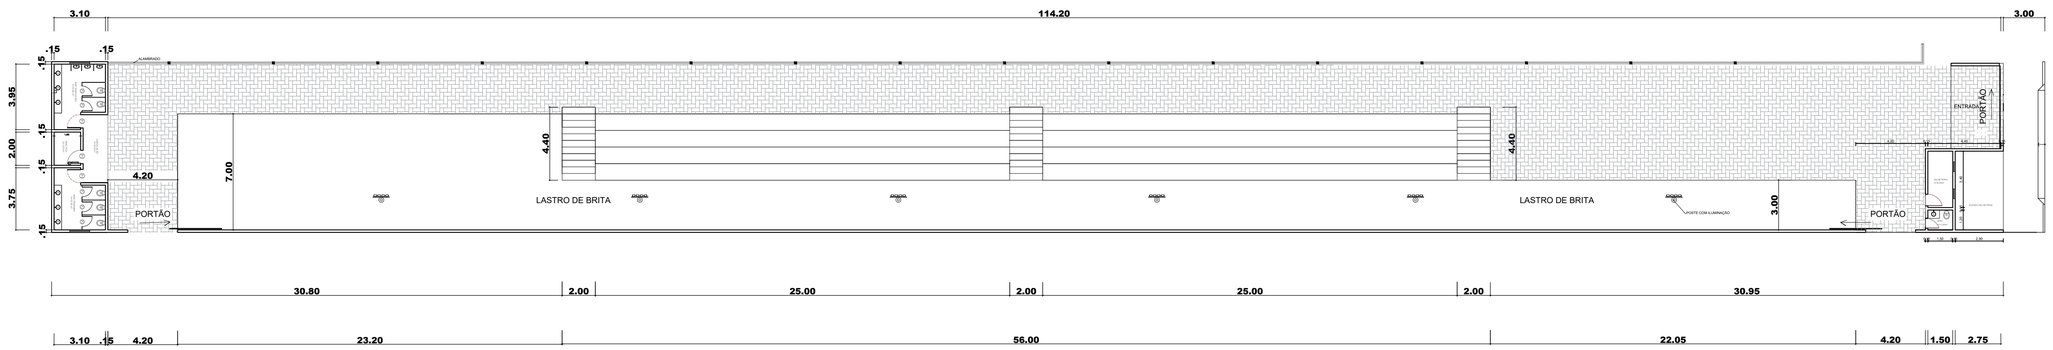

INSTITUTO DE **DESENVOLVIMENTO** DO PIAUÍ - IDEPI

GOVERNO DO **PIAUÍ** AQUI TEM **TRABALHO**, AQUI TEM **FUTURO**.

NOME DO PROJETO:
CAMPO DE FUTEBOL

RESPONSAVEL TÉCNICO

ENDEREÇO:
SÃO MIGUEL DO FIDALGO – PI

DATA:
ABRIL| 2026

ESCALA:
1/50

PRANCHA
PLANTA BAIXA

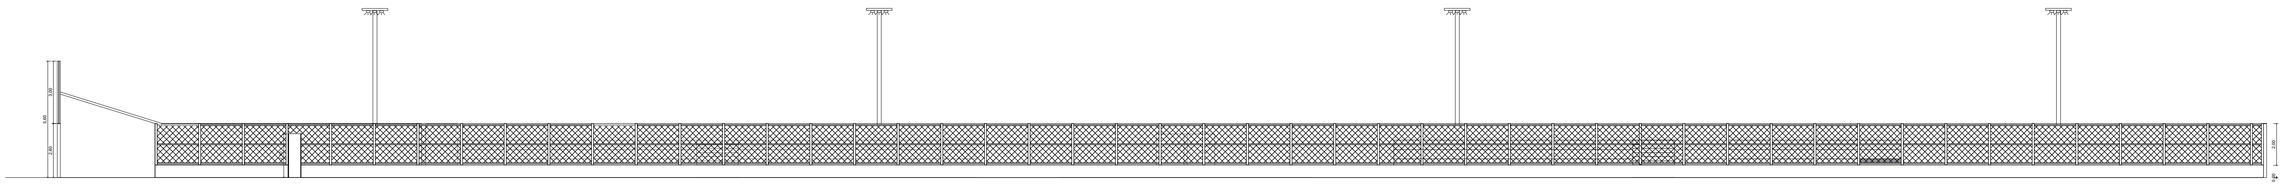

ESTÁDIO - CORTE EE
ESCALA——————————— 1/50

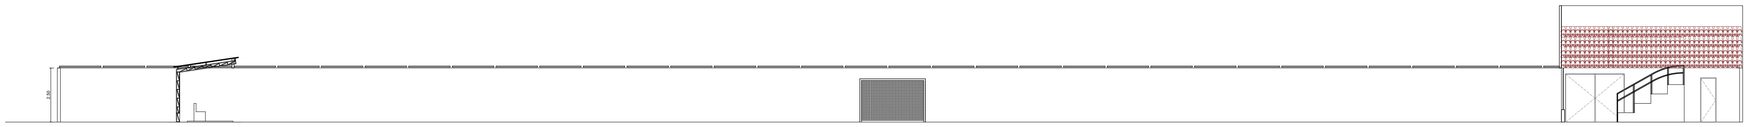

ESTÁDIO - CORTE FF
ESCALA——————————— 1/50

INSTITUTO DE **DESENVOLVIMENTO** DO PIAUÍ - IDEPI

GOVERNO DO **PIAUÍ**
AQUI TEM **TRABALHO**, AQUI TEM **FUTURO**.

NOME DO PROJETO:
CAMPO DE FUTEBOL

RESPONSAVEL TÉCNICO

ENDEREÇO:
SÃO MIGUEL DO FIDALGO – PI

DATA:
ABRIL | 2026

ESCALA:
1/50

PRANCHA
CORTES

04|10

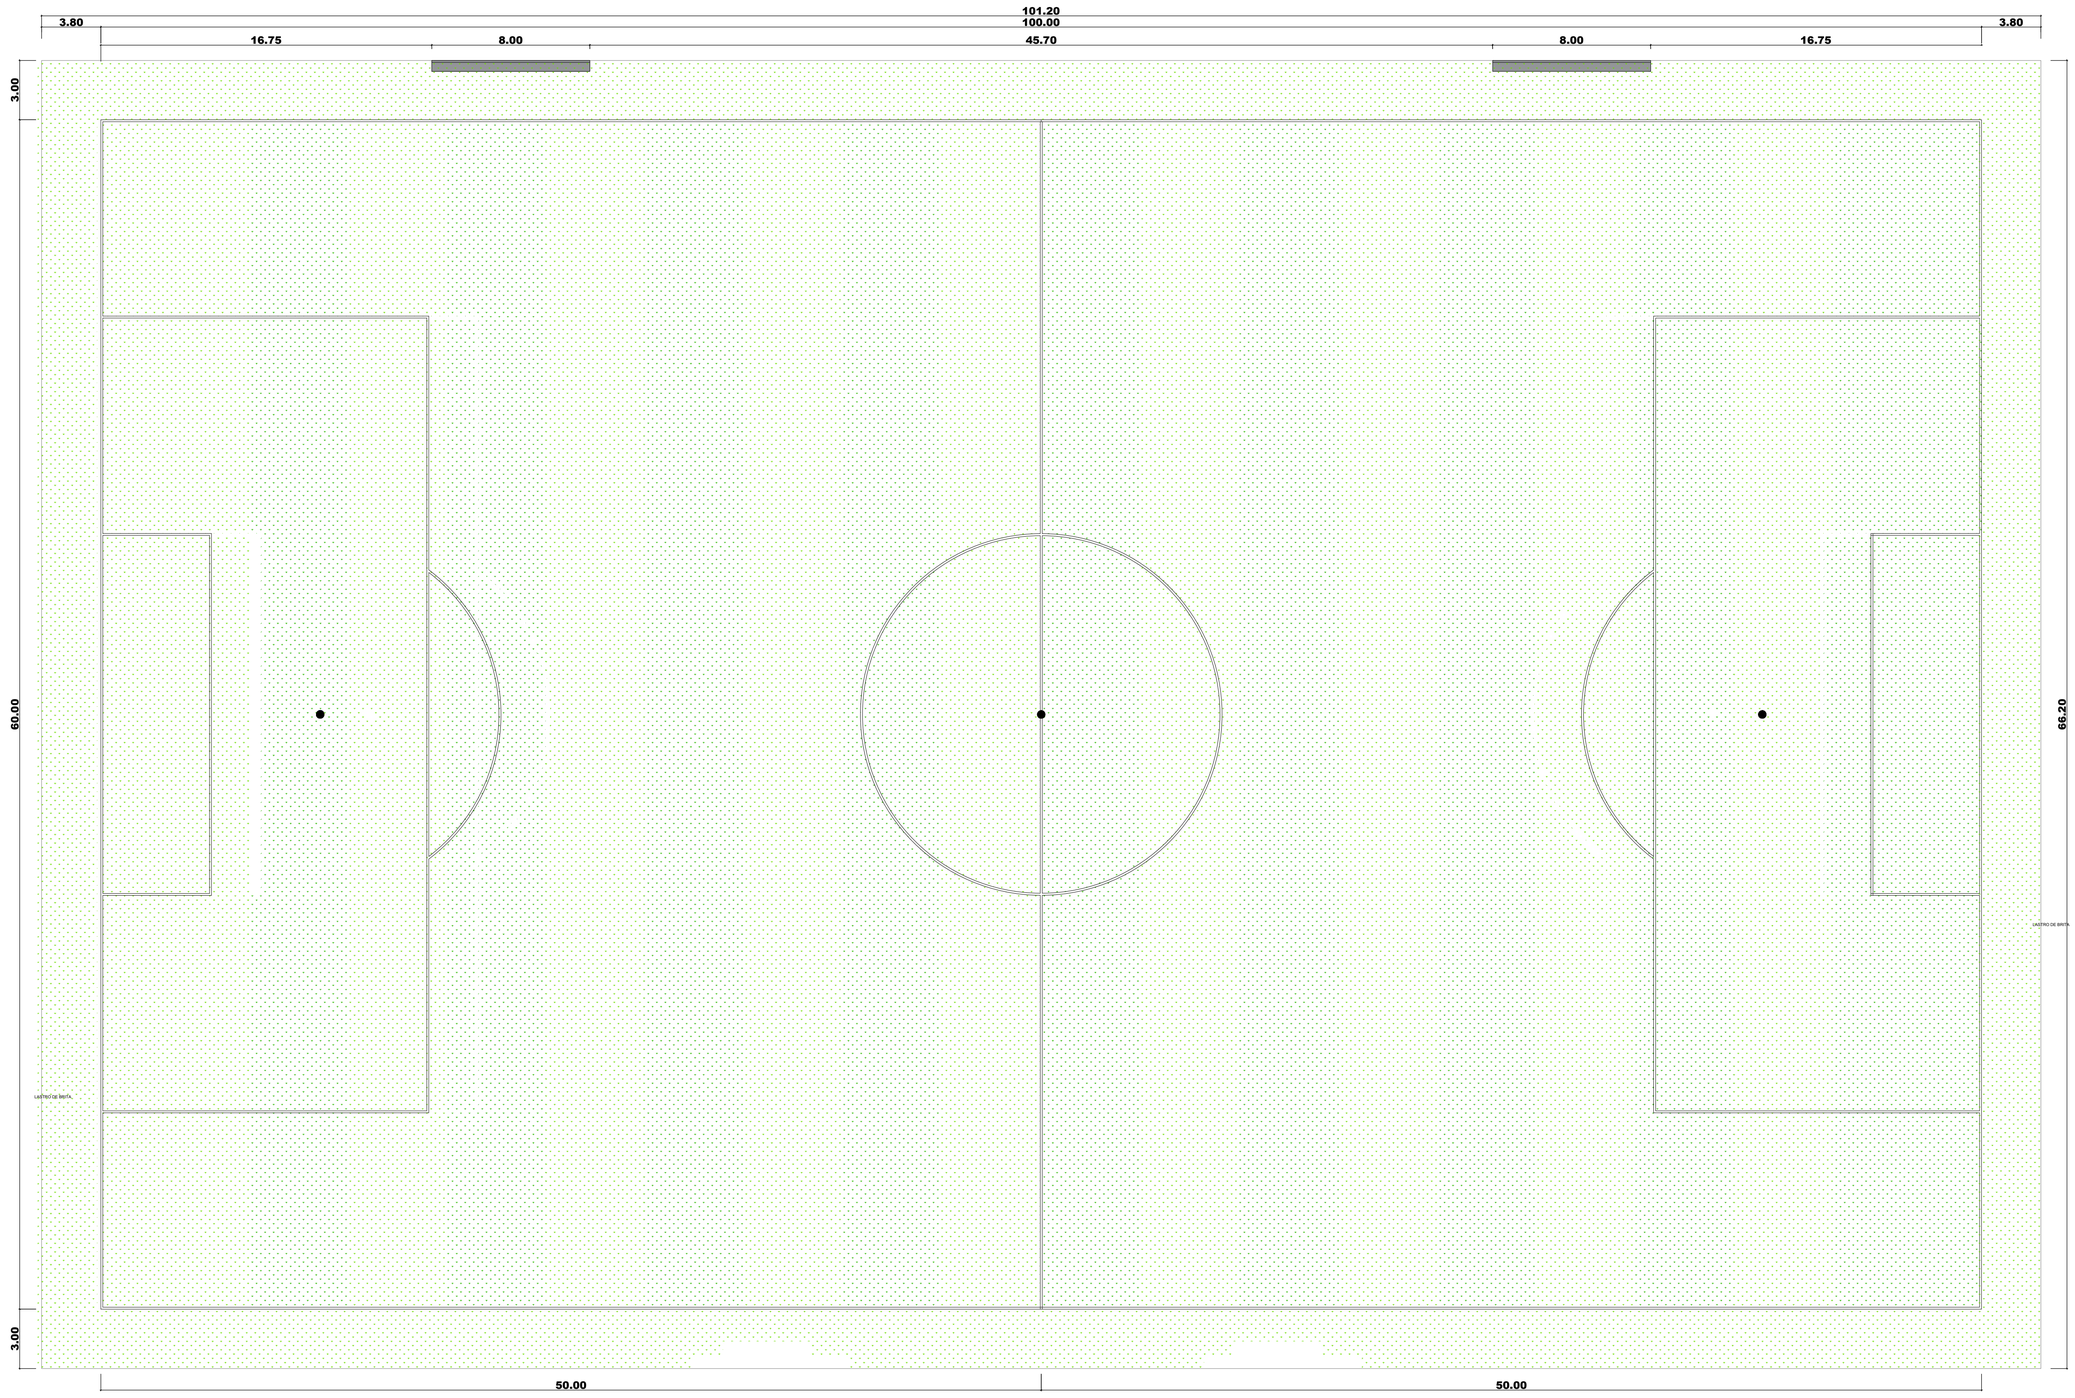

PLANTA DE GRAMADO

INSTITUTO DE DESENVOLVIMENTO DO PIAUÍ - IDEPI

GOVERNO DO PIAUÍ
AQUI TEM TRABALHO.
AQUI TEM FUTURO.

NOME DO PROJETO:
CAMPO DE FUTEBOL

RESPONSAVEL TÉCNICO

ENDEREÇO:
SÃO MIGUEL DO FIDALGO – PI

DATA:
ABRIL| 2026

ESCALA:
1/50

PRANCHA
CORTES

05|10

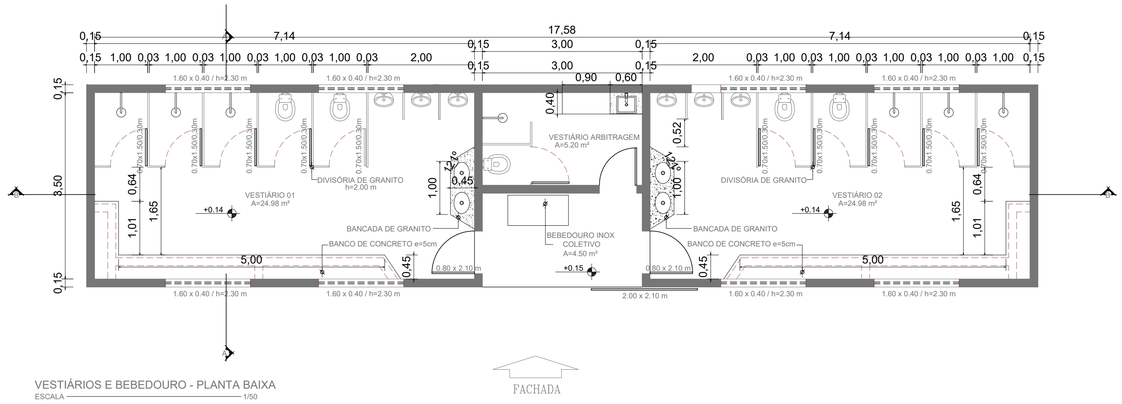

VESTIÁRIOS E BEBEDOURO - PLANTA BAIXA
ESCALA 1/50

FACHADA

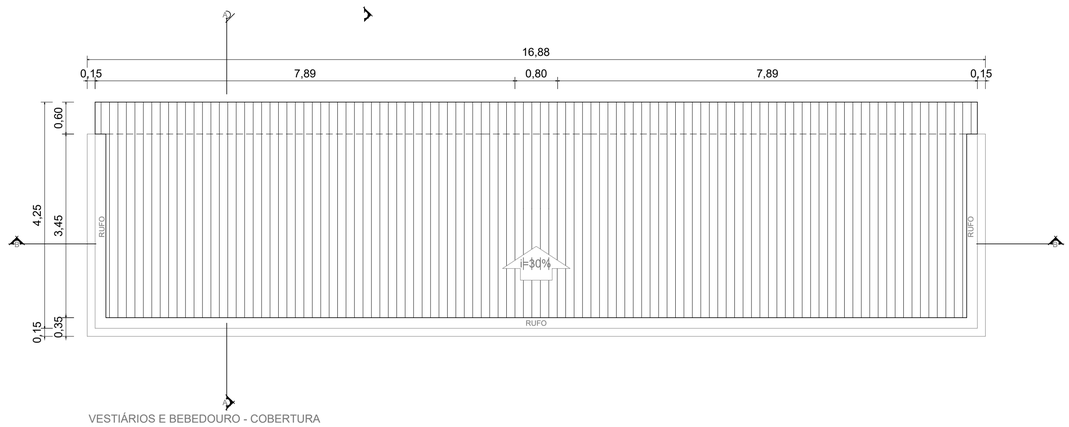

VESTIÁRIOS E BEBEDOURO - COBERTURA
ESCALA 1/50

FACHADA

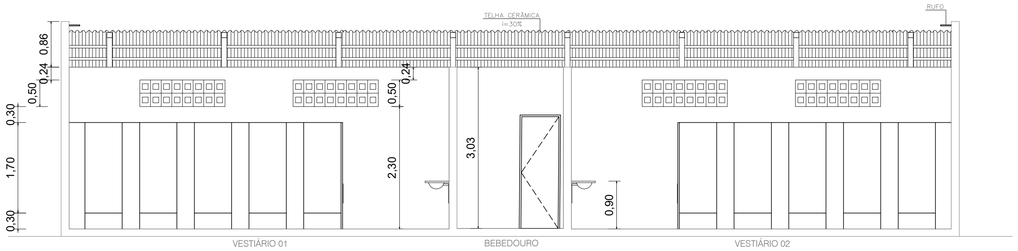

VESTIÁRIOS E BEBEDOURO - CORTE AA
ESCALA 1/50

VESTIÁRIOS E BEBEDOURO - CORTE BB
ESCALA 1/50

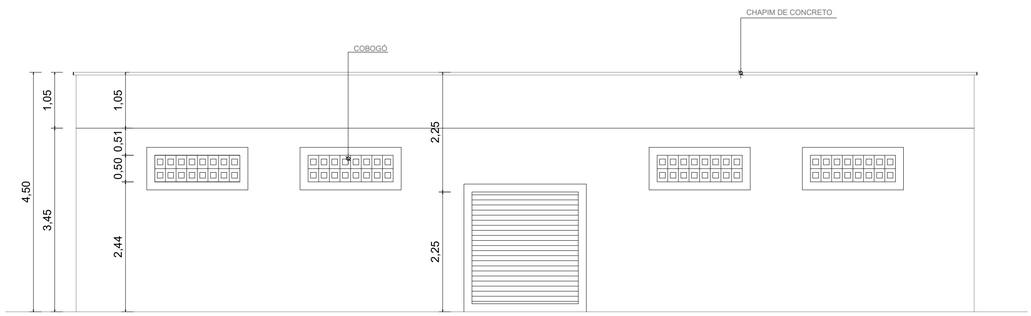

FACHADA VESTIÁRIO E BEBEDOURO
ESCALA 1/50

INSTITUTO DE DESENVOLVIMENTO DO PIAUÍ - IDEPI

GOVERNO DO PIAUÍ
AQUI TEM TRABALHO, AQUI TEM FUTURO.

NOME DO PROJETO:
CAMPO DE FUTEBOL

RESPONSAVEL TÉCNICO

ENDEREÇO:
SÃO MIGUEL DO FIDALGO – PI

DATA:
ABRIL| 2026

ESCALA:
1/50

PRANCHA
CORTES

06|10

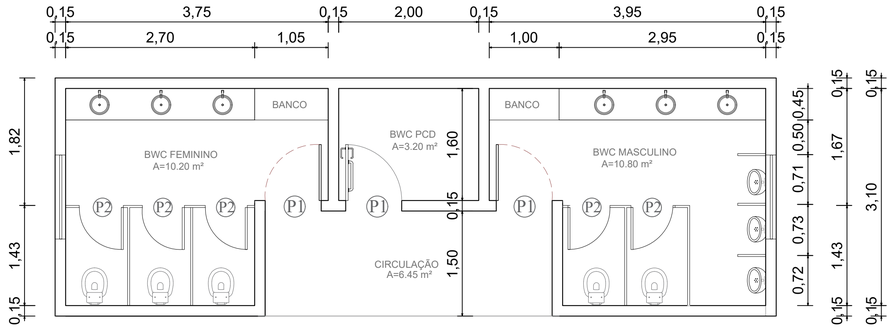

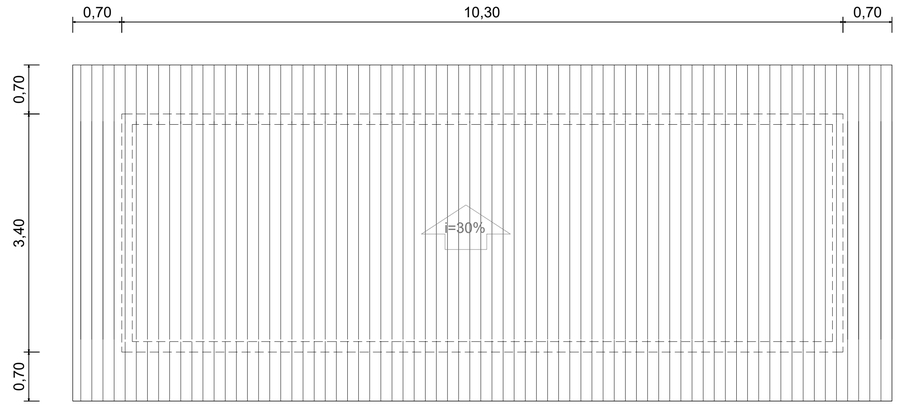

PLANTA DE COBERTURA BWC
ESCALA 1/50

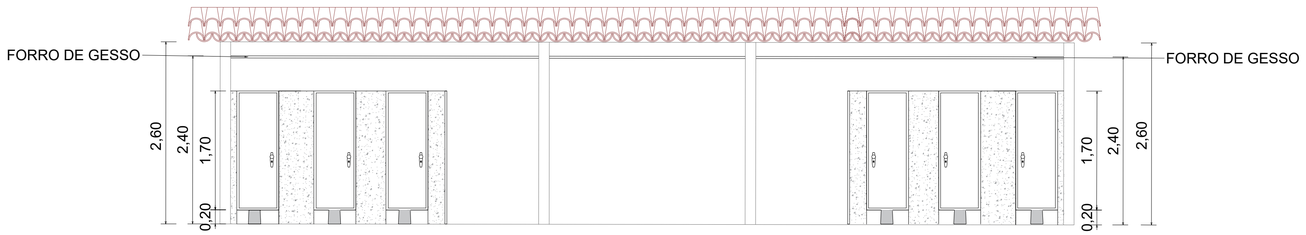

BWC - CORTE CC
ESCALA 1/50

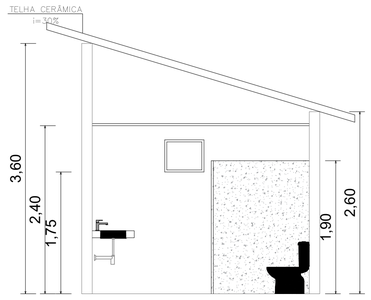

BWC - CORTE DD
ESCALA 1/50

INSTITUTO DE DESENVOLVIMENTO DO PIAUÍ - IDEPI

GOVERNO DO PIAUÍ
AQUI TEM TRABALHO.
AQUI TEM FUTURO.

NOME DO PROJETO:
CAMPO DE FUTEBOL

RESPONSAVEL TÉCNICO

ENDEREÇO:
SÃO MIGUEL DO FIDALGO – PI

DATA:
ABRIL| 2026

ESCALA:
1/50

PRANCHA
CORTES

07|10

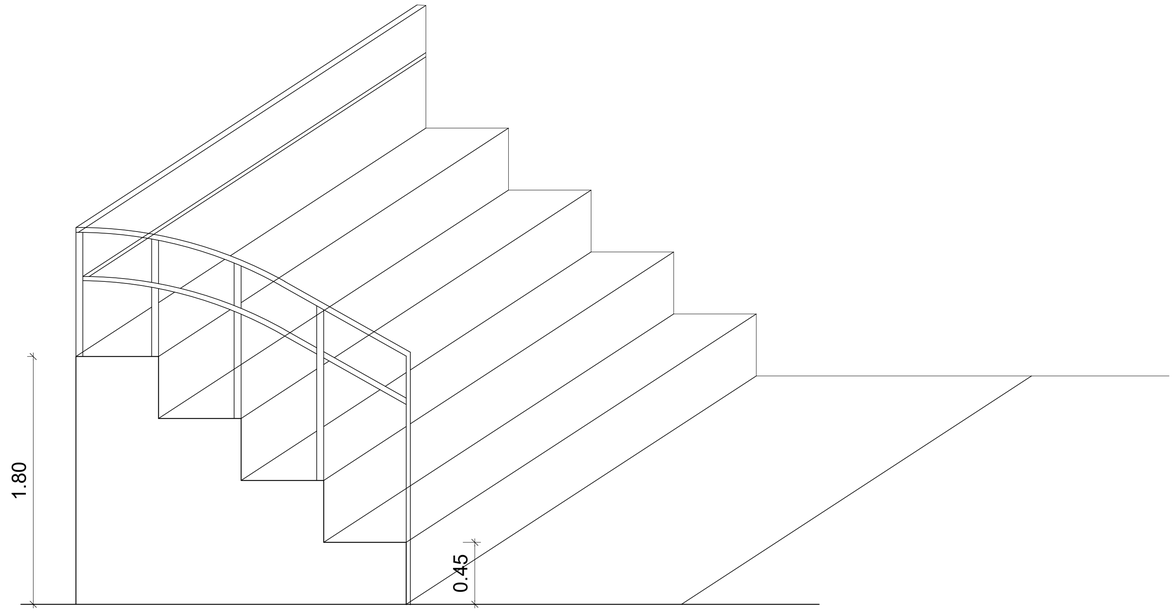

ARQUIBANCADA-DETALHAMENTO
ESCALA 1/75

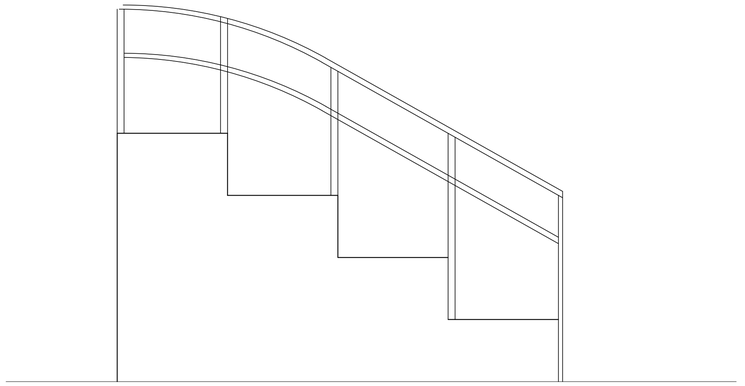

VISTA ARQUIBANCADA

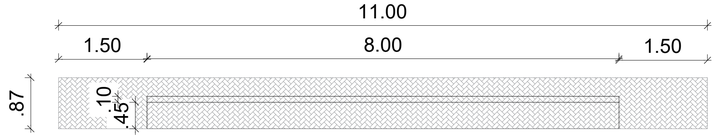

DETALHAMENTO BANCO DE JOGADORES
ESCALA 1/100

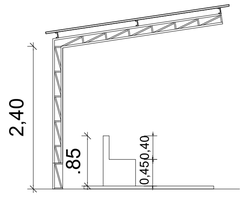

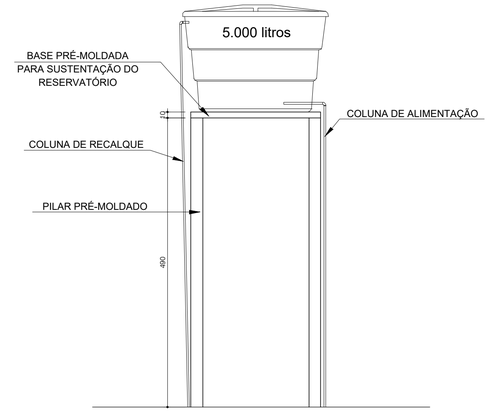

CAIXA D' ÁGUA-VISTA
ESCALA 1/100

INSTITUTO DE DESENVOLVIMENTO DO PIAUÍ - IDEPI

GOVERNO DO PIAUÍ
AQUI TEM TRABALHO, AQUI TEM FUTURO.

NOME DO PROJETO:
CAMPO DE FUTEBOL

RESPONSAVEL TÉCNICO

ENDEREÇO:
SÃO MIGUEL DO FIDALGO – PI

DATA:
ABRIL| 2026

ESCALA:
1/50

PRANCHA
DETALHAMENTO

08|10

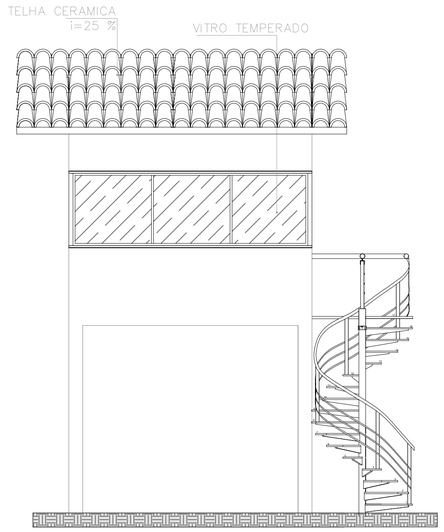

FACHADA FRONTAL – SALA DE LOCUÇÃO
ESCALA:1|50

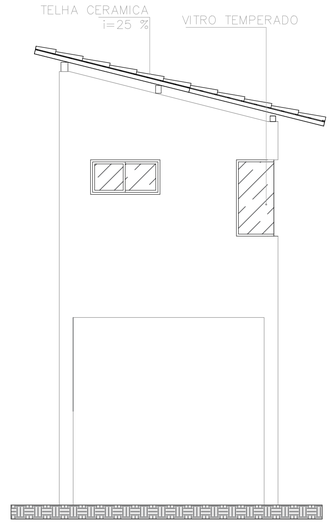

FACHADA LATERAL ESQUERDA
ESCALA:1|50

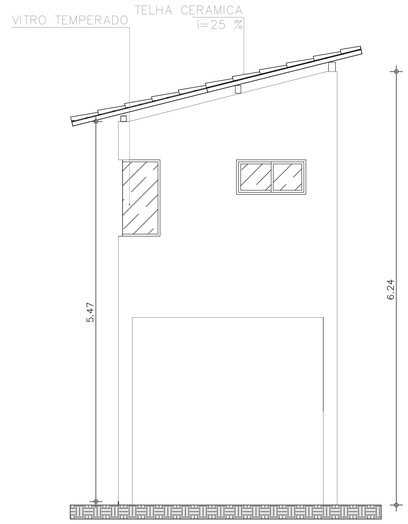

FACHADA LATERAL DIREITA
ESCALA:1|50

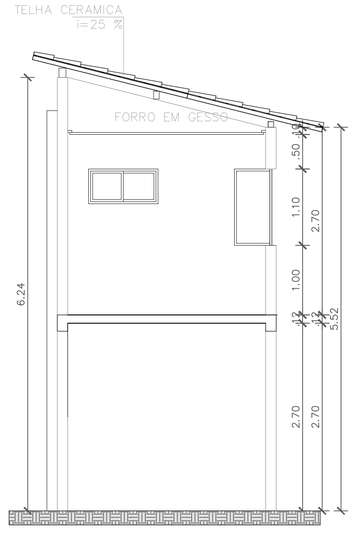

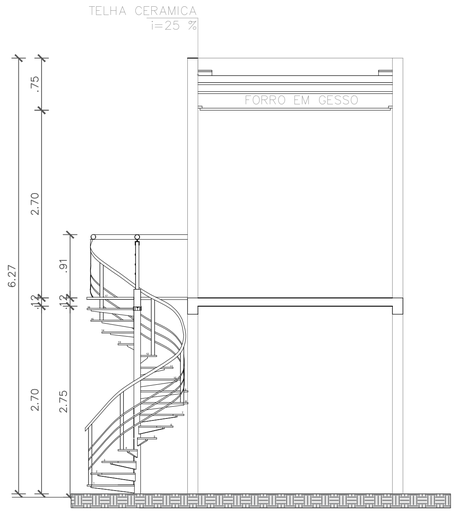

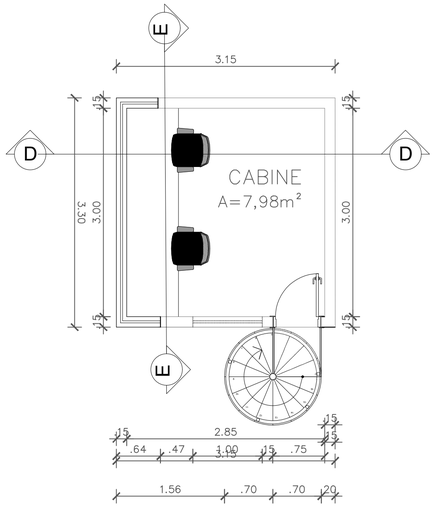

PLANTA BAIXA SALA DE LOCUÇÃO
ESCALA:1|50

INSTITUTO DE DESENVOLVIMENTO DO PIAUÍ - IDEPI

GOVERNO DO PIAUÍ
AQUI TEM TRABALHO. AQUI TEM FUTURO.

NOME DO PROJETO:
CAMPO DE FUTEBOL

RESPONSAVEL TÉCNICO

ENDEREÇO:
SÃO MIGUEL DO FIDALGO – PI

DATA:
ABRIL| 2026

ESCALA:
1/50

PRANCHA
DETALHAMENTO

09|10

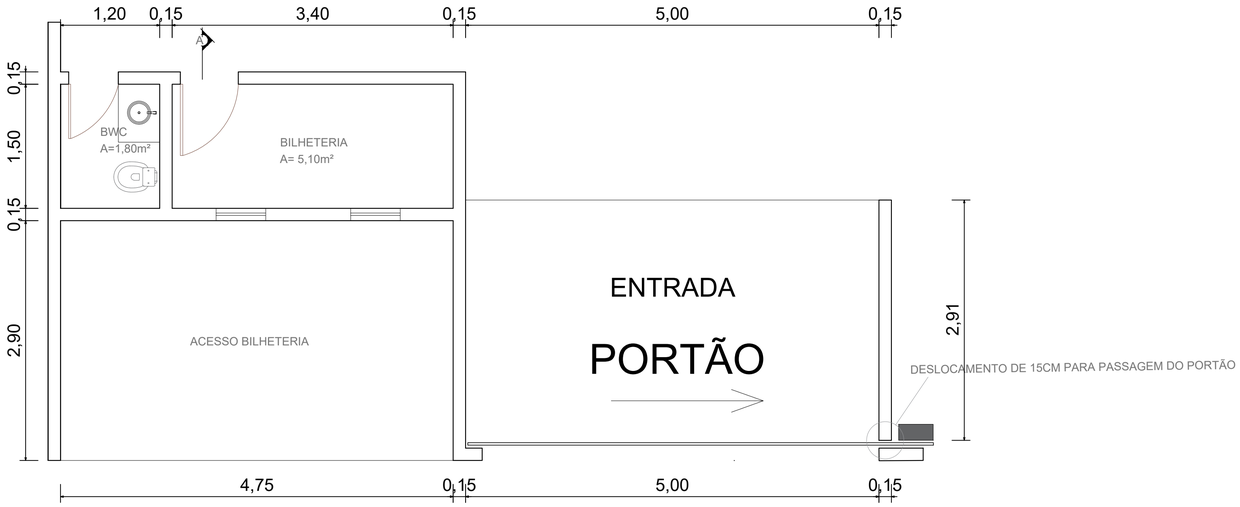

BILHETERIA – PLANTA BAIXA
ESCALA:1|50

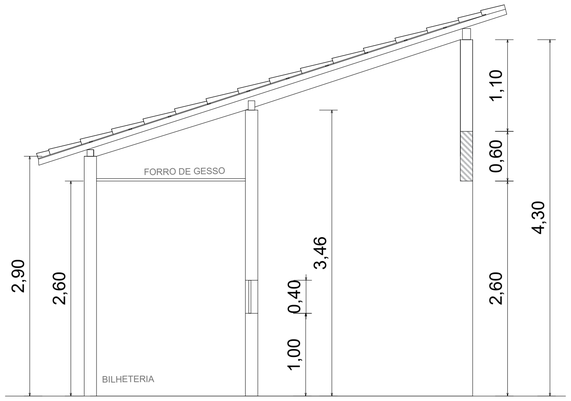

BILHETERIA – CORTE AA
ESCALA:1|50

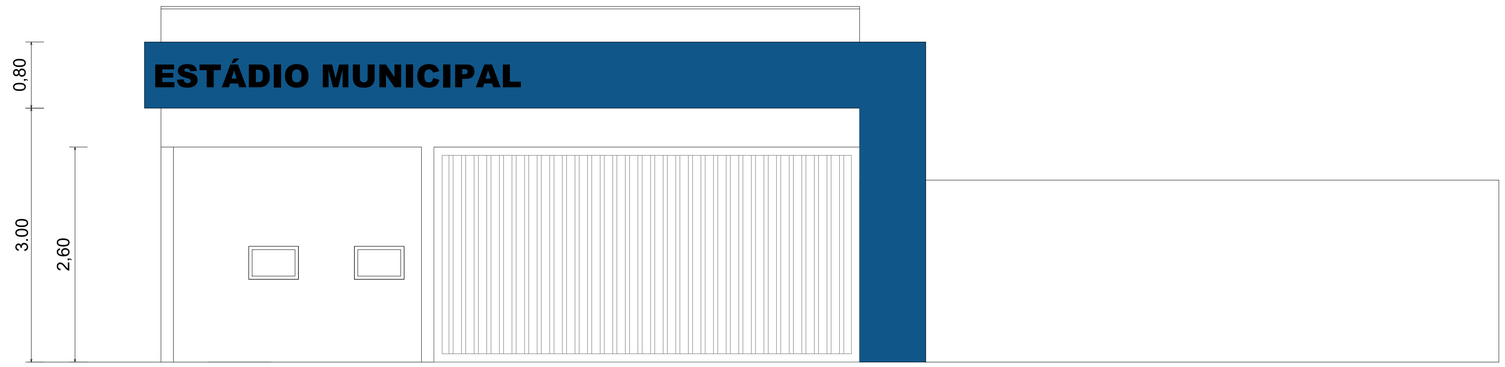

BILHETERIA – FACHADA
ESCALA:1|50

INSTITUTO DE DESENVOLVIMENTO DO PIAUÍ - IDEPI

GOVERNO DO PIAUÍ
AQUI TEM TRABALHO, AQUI TEM FUTURO.

NOME DO PROJETO:
CAMPO DE FUTEBOL

ENDEREÇO:
SÃO MIGUEL DO FIDALGO – PI

PRANCHA
DETALHAMENTO

RESPONSAVEL TÉCNICO
SAMUEL HERISSON CARVALHO NASCIMENTO:05780609306
Assinado de forma digital por SAMUEL HERISSON CARVALHO NASCIMENTO:05780609306
Dados: 2026.04.13 14:22:57 -03'00'

DATA:
ABRIL| 2026

ESCALA:
1/50