QUADRO DE ÁREAS	ÁREA (m²)
PISO INTERTRAVADO SEXTAVADO	245,00 m²
GRAMA	140,00 m²
AREIA PLAYGROUND	42,00 m²

C:\Users\IDEPI-04\Downloads\MAPA PRAÇA 2.jpg

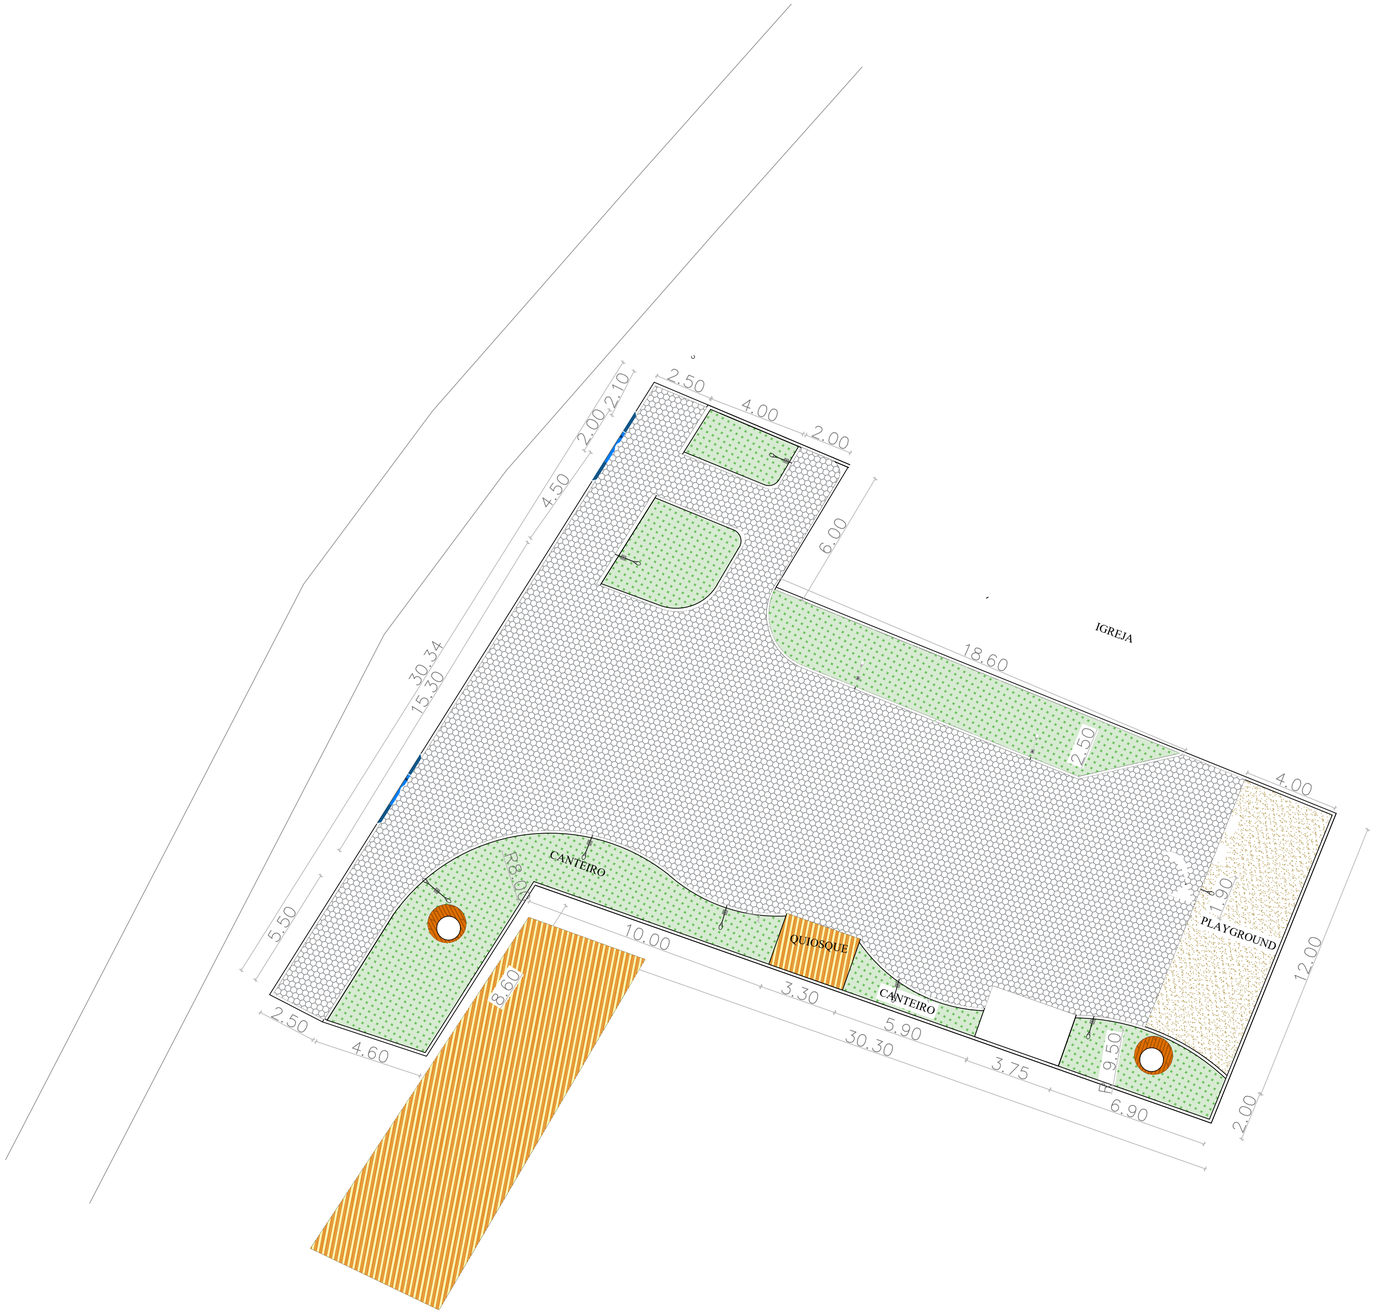

LEGENDA	
	POSTE 2 PÉTALAS
	POSTE 4 PÉTALAS
	PISO INTERTRAVDO SEXTAVADO
	GRAMA
	AREIA

SAMUEL HERISSON CARVALHO NASCIMENTO:05780609306

Assinado de forma digital por SAMUEL HERISSON CARVALHO NASCIMENTO:05780609306
Dados: 2026.02.11 09:31:11 -03'00'

INSTITUTO DE DESENVOLVIMENTO DO PIAUÍ - IDEPI

GOVERNO DO PIAUÍ
AQUI TEM TRABALHO.
AQUI TEM FUTURO.

NOME DO PROJETO:
PRAÇA

ENDEREÇO:
LAGOA DO BARRO DO PIAUÍ – PI – LOC. SÍTIO DO MEIO

RESPONSAVEL TÉCNICO

DATA:
OUTUBRO| 2025

ESCALA:
1/50

PRANCHA
PLANTA BAIXA

02/04

QUADRO DE ÁREAS	ÁREA (m²)
PISO INTERTRAVADO SEXTAVADO	1.555,00 m²
PÁTIO IGREJA	152,00 m²
GRAMA	113,00 m²
AREIA PLAYGROUND	63,00 m²
PINTURA FAIXA COOPER - COR: VERMELHO	160,00 m²



MAPA DE LOCALIZAÇÃO



LEGENDA	
	POSTE 2 PÉTALAS
	POSTE 4 PÉTALAS
	PISO INTERTRAVDO SEXTAVADO
	GRAMA
	AREIA

SAMUEL HERISSON CARVALHO NASCIMENTO:05780609306

Assinado de forma digital por SAMUEL HERISSON CARVALHO NASCIMENTO:05780609306
Dados: 2026.02.11 09:31:22 -03'00'

INSTITUTO DE DESENVOLVIMENTO DO PIAUÍ - IDEPI

GOVERNO DO PIAUÍ
AQUI TEM TRABALHO.
AQUI TEM FUTURO.

NOME DO PROJETO:
PRAÇA

ENDEREÇO:
LAGOA DO BARRO DO PIAUÍ – PI – LOC. MANGUINHA

RESPONSAVEL TÉCNICO

DATA:
OUTUBRO| 2025

ESCALA:
1/50

PRANCHA
PLANTA BAIXA

01/04

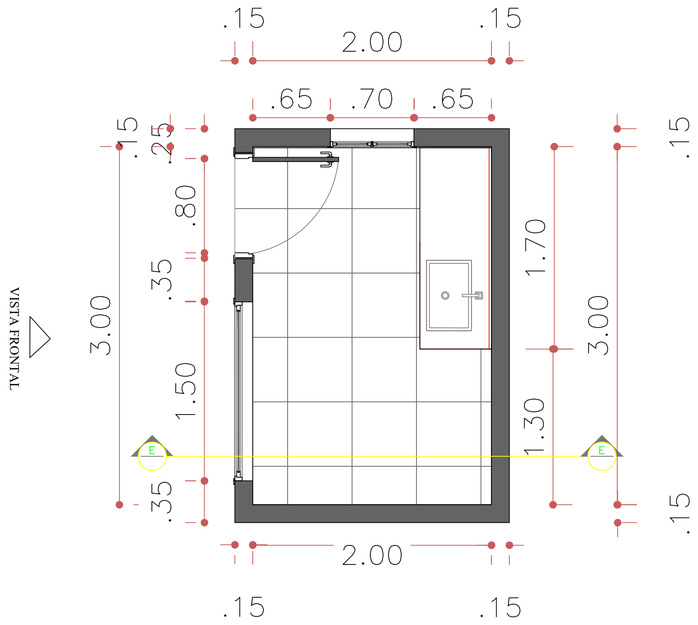

QUIOSQUE – PLANTA BAIXA
ESCALA:1|75

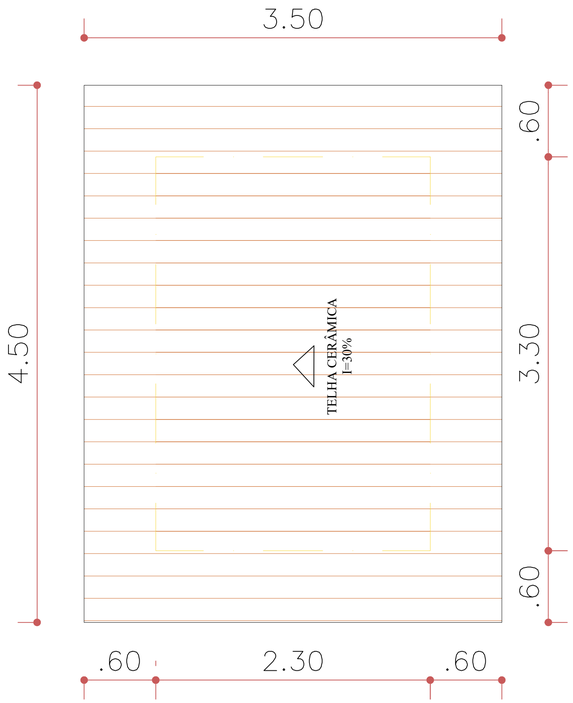

QUIOSQUE – PLANTA DE COBERTURA
ESCALA:1|75

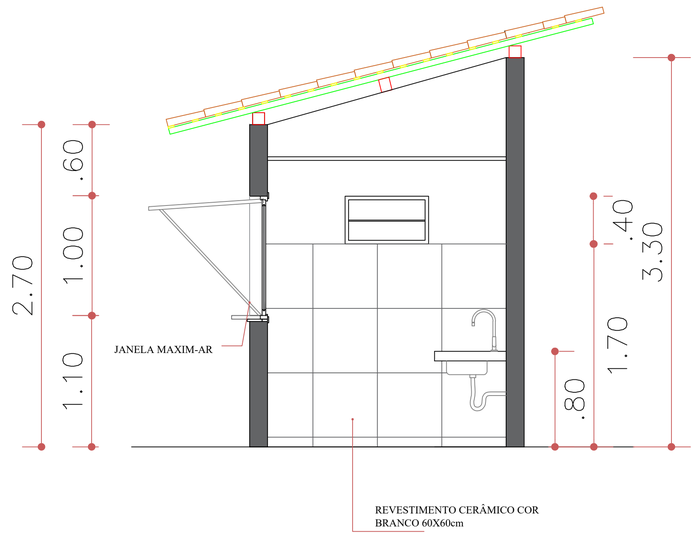

QUIOSQUE – CORTE EE
ESCALA:1|75

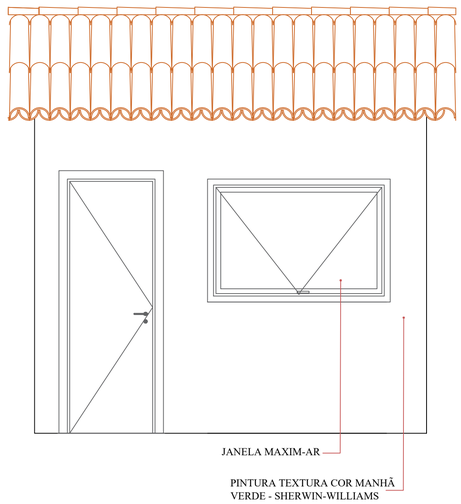

QUIOSQUE – VISTA FRONTAL
ESCALA:1|75

INSTITUTO
DE **DESENVOLVIMENTO**
DO PIAUÍ - IDEPI

GOVERNO DO
PIAUÍ
AQUI TEM **TRABALHO.**
AQUI TEM **FUTURO.**

NOME DO PROJETO:
PRAÇA PÚBLICA

RESPONSAVEL TÉCNICO

ENDEREÇO:
LAGOA DO BARRO DO PIAUÍ – PI – LOC. MANGUINA E SÍTIO DO MEIO

DATA:
OUTUBRO | 2025

DESENHO:
QUIOSQUE

ESCALA:
1/50

03/04