


1 FOSSA SEPTICA E SUMIDOURO
1 : 20

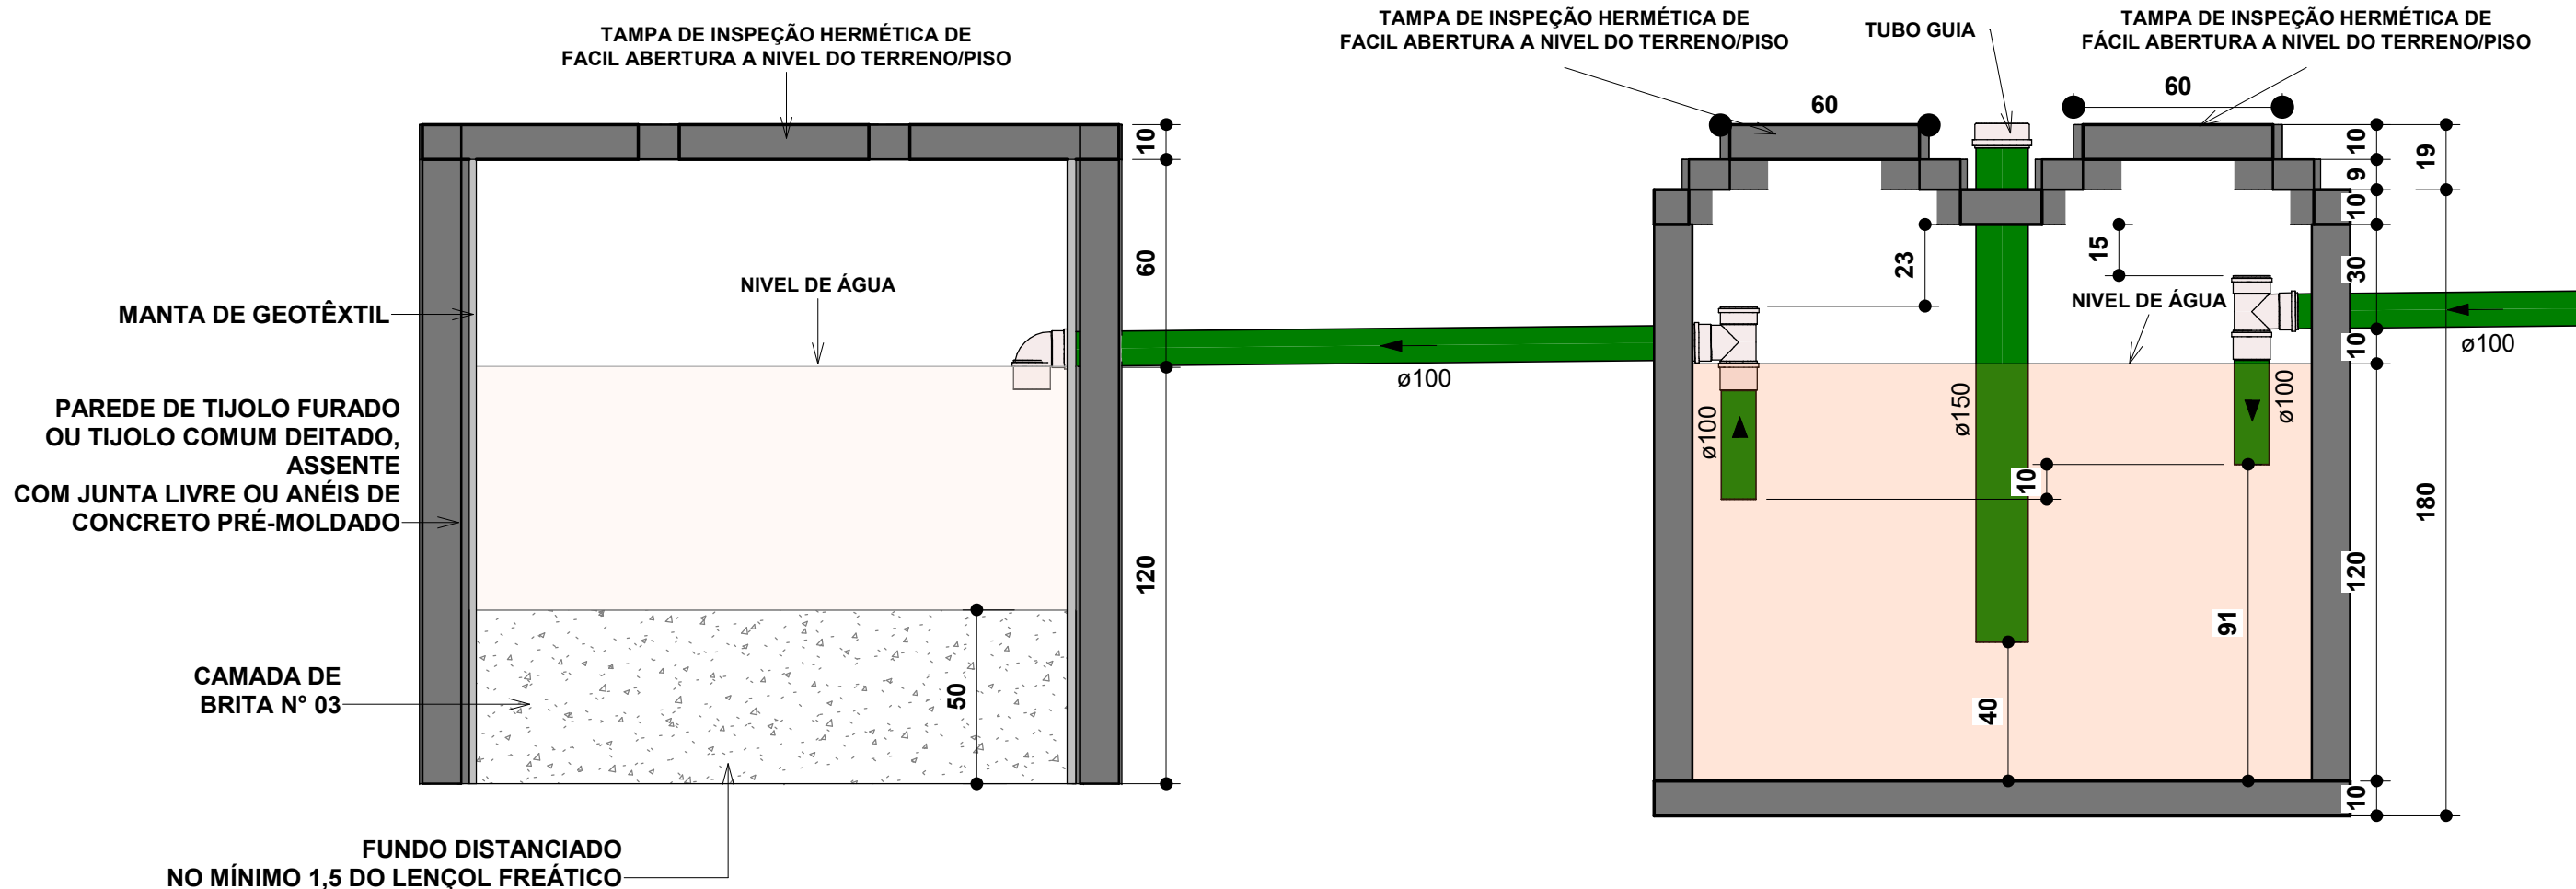

2 CORTE AA
1 : 20

SANITARIO

PROJETO: CONSTRUÇÃO DE CASAS FNHIS SUB-50
MUNICÍPIO: CATOLÉ DO ROCHA-PB
ENDEREÇO: RUA PROJETADA
PROPRIETÁRIO: PREFEITURA MUNICIPAL DE CATOLÉ DO ROCHA-PB

RESPONSÁVEL	ASSINATURA	REVISÃO	DATA
PROPRIETÁRIO			
ENGENHEIRO			
PRANCHA	DESENHO	ESCALA	
02 /02	INDICADO NO PROJETO	INDICADA	 FONE: (83) 3512-7838 JOÃO PESSOA-PB (83) 3421-7838 PATOS-PB