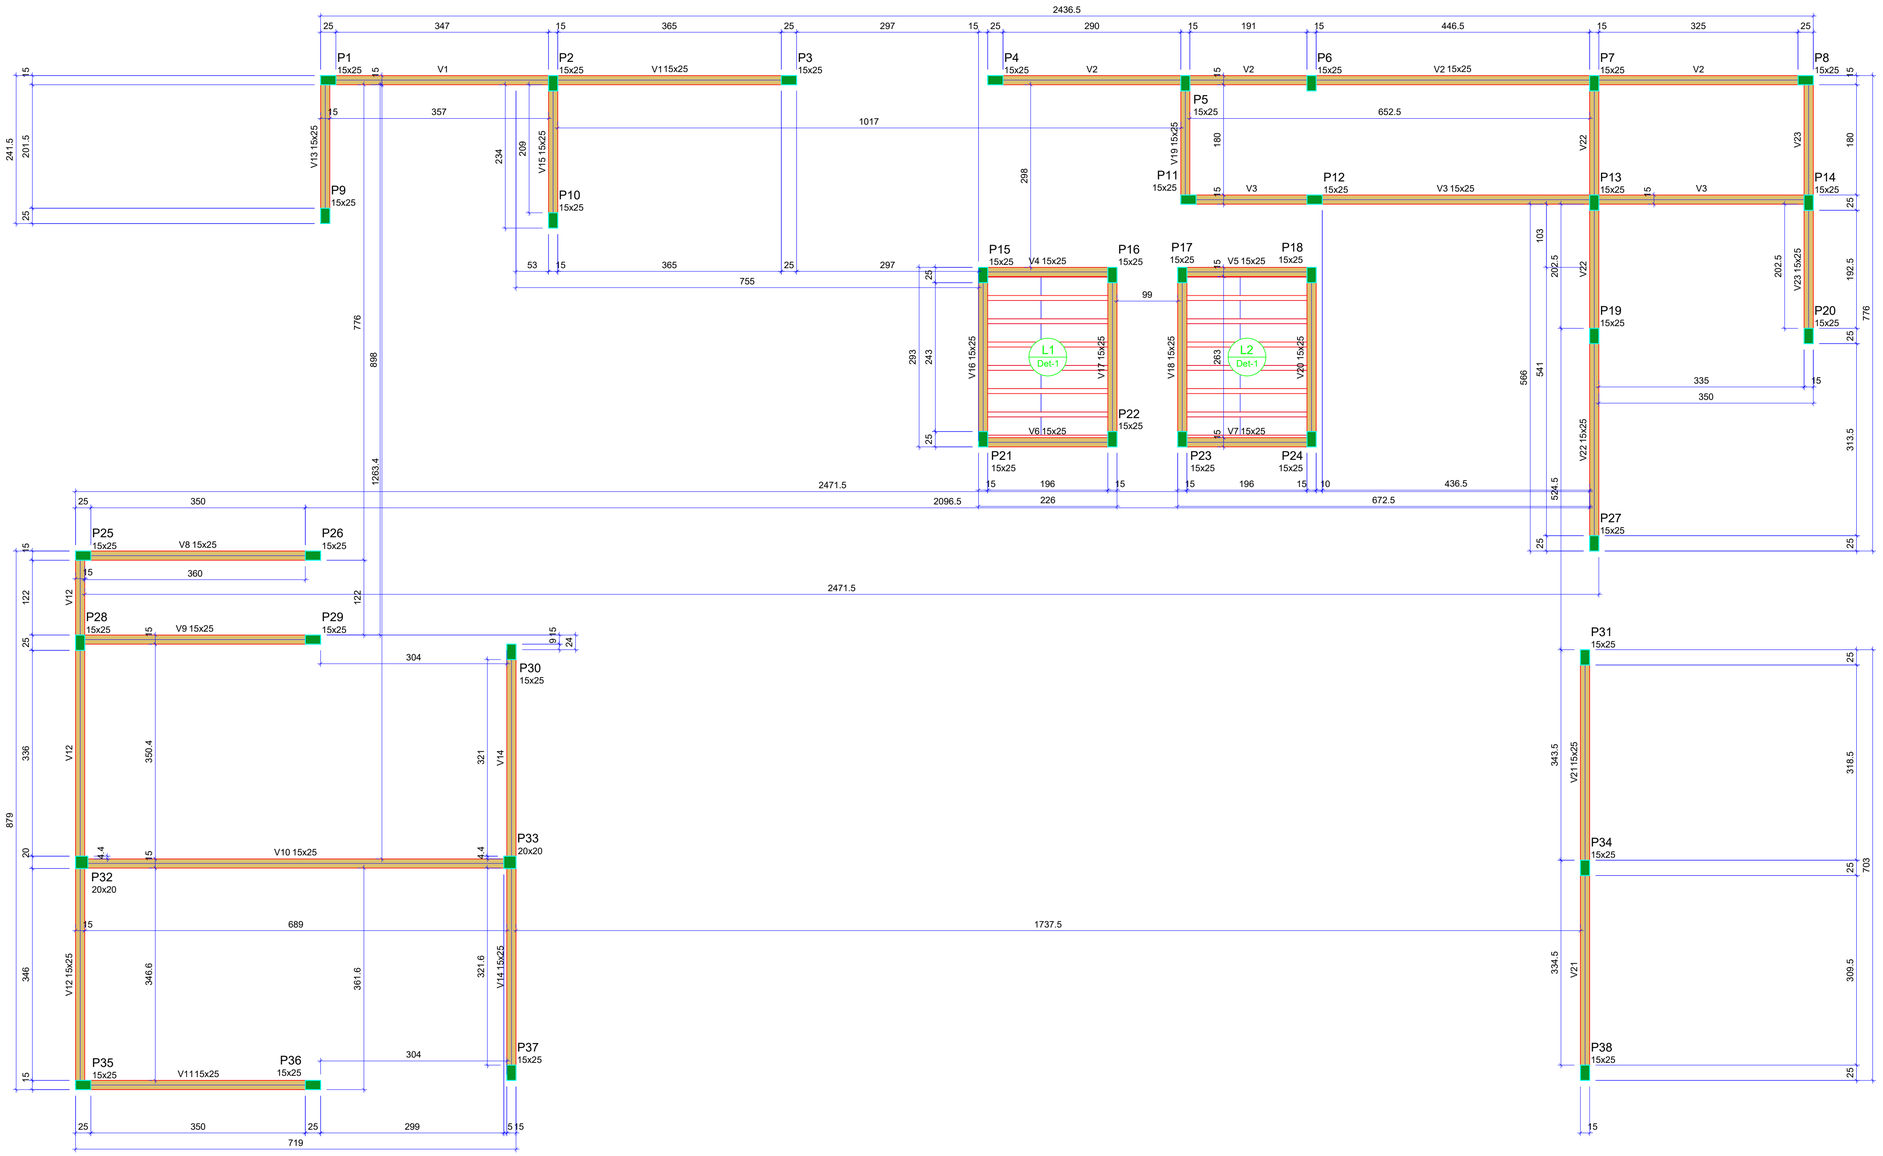


FORMA DO PAVIMENTO COBERTA (NÍVEL 2.80)

Escala 1:50

Vigas			
Nome	Seção (cm)	Elevação (m)	Nível (m)
V1	15x25	0.00	2.80
V2	15x25	0.00	2.80
V3	15x25	0.00	2.80
V4	15x25	0.00	2.80
V5	15x25	0.00	2.80
V6	15x25	0.00	2.80
V7	15x25	0.00	2.80
V8	15x25	0.00	2.80
V9	15x25	0.00	2.80
V10	15x25	0.00	2.80
V11	15x25	0.00	2.80
V12	15x25	0.00	2.80
V13	15x25	0.00	2.80
V14	15x25	0.00	2.80
V15	15x25	0.00	2.80
V16	15x25	0.00	2.80
V17	15x25	0.00	2.80
V18	15x25	0.00	2.80
V19	15x25	0.00	2.80
V20	15x25	0.00	2.80
V21	15x25	0.00	2.80
V22	15x25	0.00	2.80
V23	15x25	0.00	2.80

Lajes								
	Dados					Sobrecarga (kN/m²)		
Nome	Tipo	Altura (cm)	Elevação (m)	Nível (m)	Peso próprio (kN/m²)	Adicional	Acidental	Localizada
L1	Pré-moldada	12	0.00	2.8	1.43	1.37	1.50	-
L2	Pré-moldada	12	0.00	2.8	1.43	1.37	1.50	-

Características dos materiais

fck (MPa)	Ecs (MPa)
25	24150


Dimensão máxima do agregado = 19 mm

Blocos de enchimento						
Detalhe	Tipo	Nome	Dimensões(cm)			Quantidade
			hb	bx	by	
1	EPS Unidirecional	B8/30/125	8	30	125	28

Pilares			
Nome	Seção (cm)	Elevação (m)	Nível (m)
P1	15x25	0.00	2.80
P2	15x25	0.00	2.80
P3	15x25	0.00	2.80
P4	15x25	0.00	2.80
P5	15x25	0.00	2.80
P6	15x25	0.00	2.80
P7	15x25	0.00	2.80
P8	15x25	0.00	2.80
P9	15x25	0.00	2.80
P10	15x25	0.00	2.80
P11	15x25	0.00	2.80
P12	15x25	0.00	2.80
P13	15x25	0.00	2.80
P14	15x25	0.00	2.80
P15	15x25	0.00	2.80
P16	15x25	0.00	2.80
P17	15x25	0.00	2.80
P18	15x25	0.00	2.80
P19	15x25	0.00	2.80
P20	15x25	0.00	2.80
P21	15x25	0.00	2.80
P22	15x25	0.00	2.80
P23	15x25	0.00	2.80
P24	15x25	0.00	2.80
P25	15x25	0.00	2.80
P26	15x25	0.00	2.80
P27	15x25	0.00	2.80
P28	15x25	0.00	2.80
P29	15x25	0.00	2.80
P30	15x25	0.00	2.80
P31	15x25	0.00	2.80
P32	20x20	0.00	2.80
P33	20x20	0.00	2.80
P34	15x25	0.00	2.80
P35	15x25	0.00	2.80
P36	15x25	0.00	2.80
P37	15x25	0.00	2.80
P38	15x25	0.00	2.80

Legenda dos pilares	Legenda das vigas e paredes
Pilar que morre	Viga

Detalhe 1 (esc. 1:30)

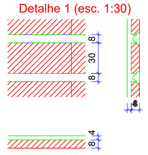

ESTRUTURAL

PROJETO:	REFORMA DE CRECHE MARIA DE MELO
MUNICÍPIO:	SALGADO DE SÃO FÉLIX - PB
ENDEREÇO:	SÍTIO MARIA DE MELO
PROPRIETÁRIO:	PREFEITURA MUNICIPAL DE SALGADO DE SÃO FÉLIX

RESPONSÁVEL	ASSINATURA	REVISÃO	DATA
PROPRIETÁRIO			
ENGENHEIRO			

PRANCHA	DESENHO	ESCALA
05 /06	INDICADOS	

ENGENHARIA E ARQUITETURA
FONE: (83) 3512-7838 JOÃO PESSOA-PB
(83) 3421-7838 PATOS-PB