



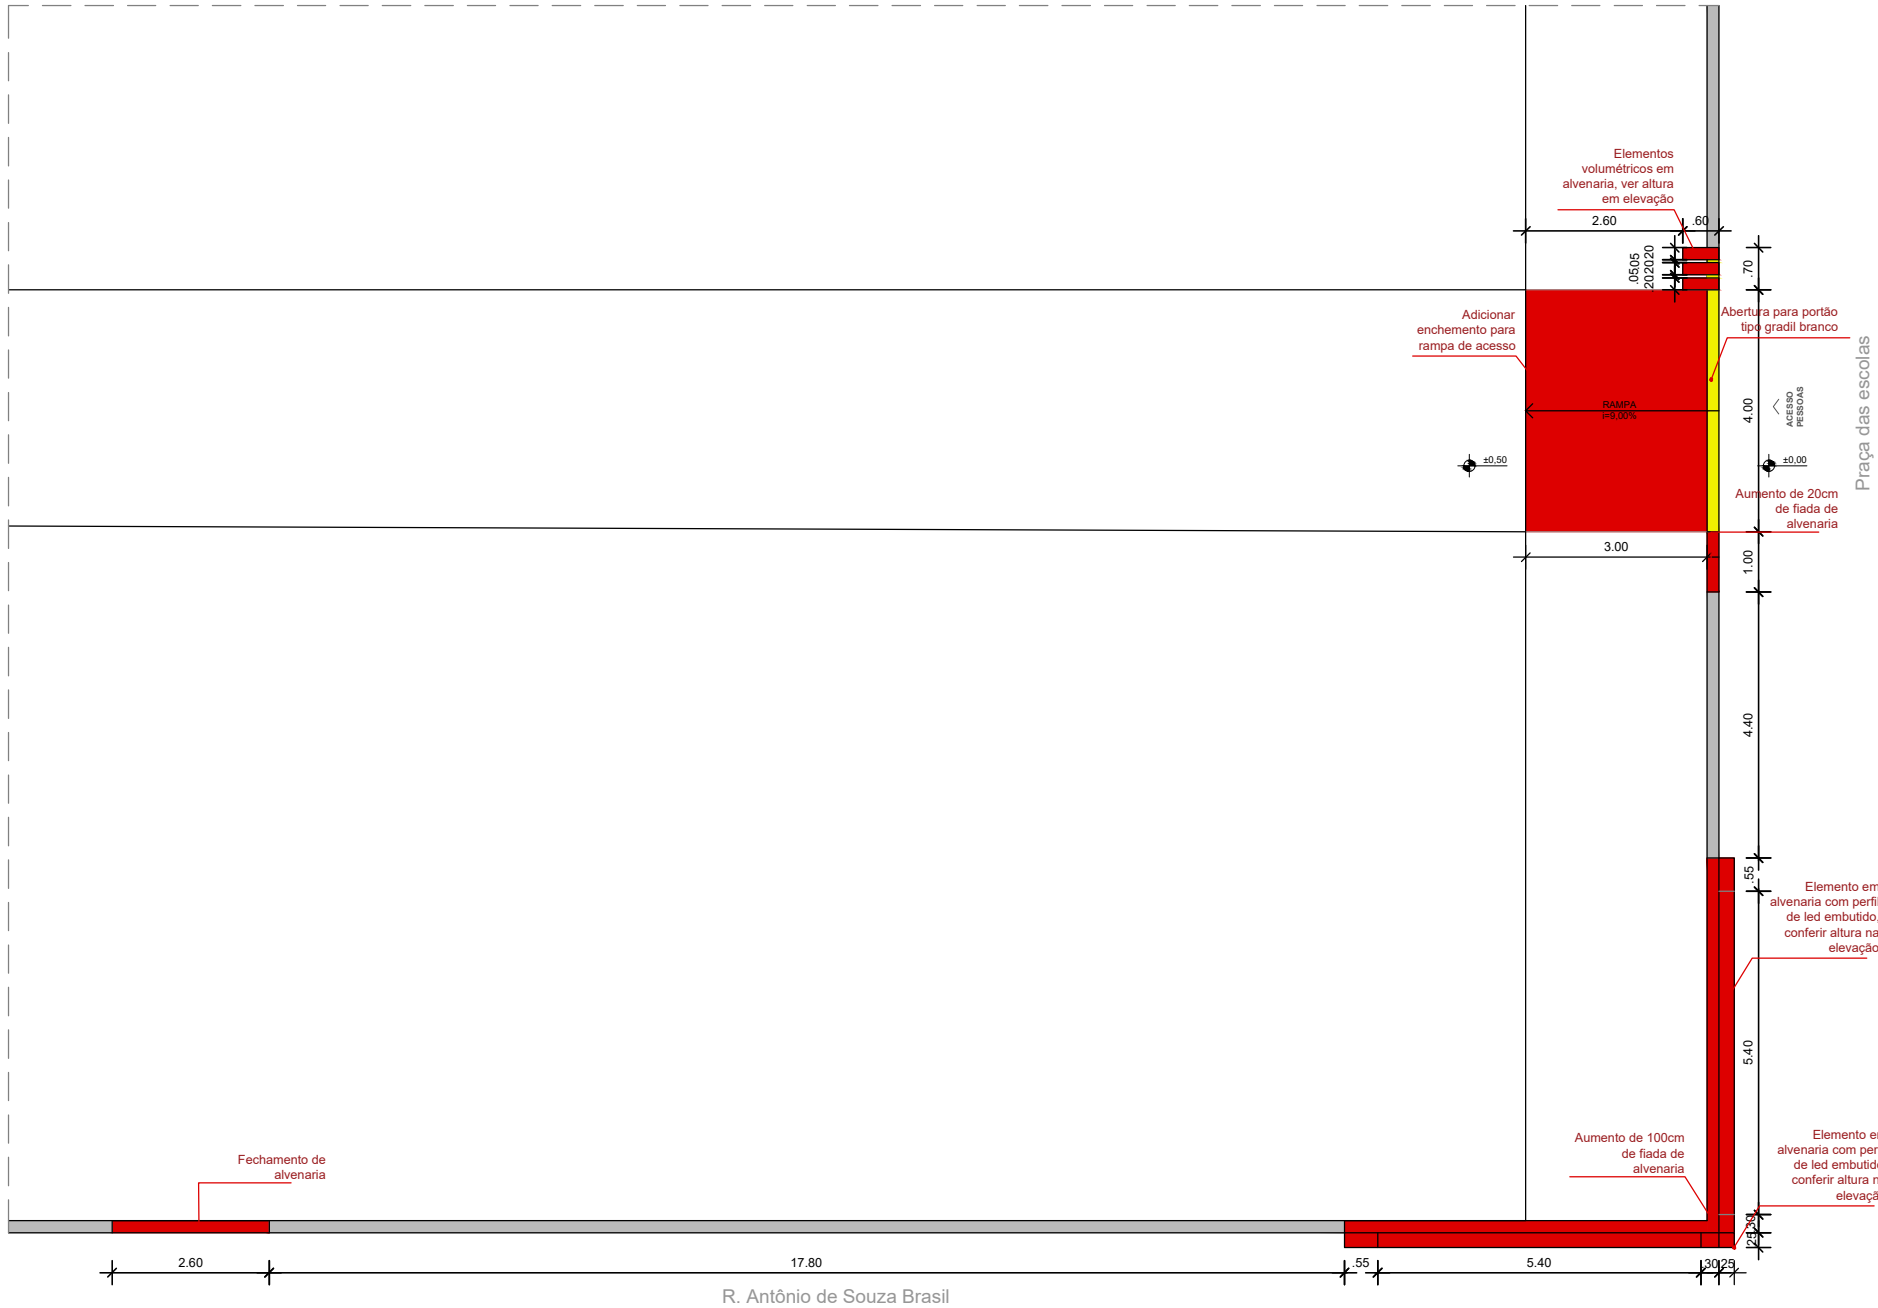

LEGENDA	
ALVENARIA EXISTENTE	
A DEMOLIR	
A CONSTRUIR	


Planta De Reforma

Escala: 1:125

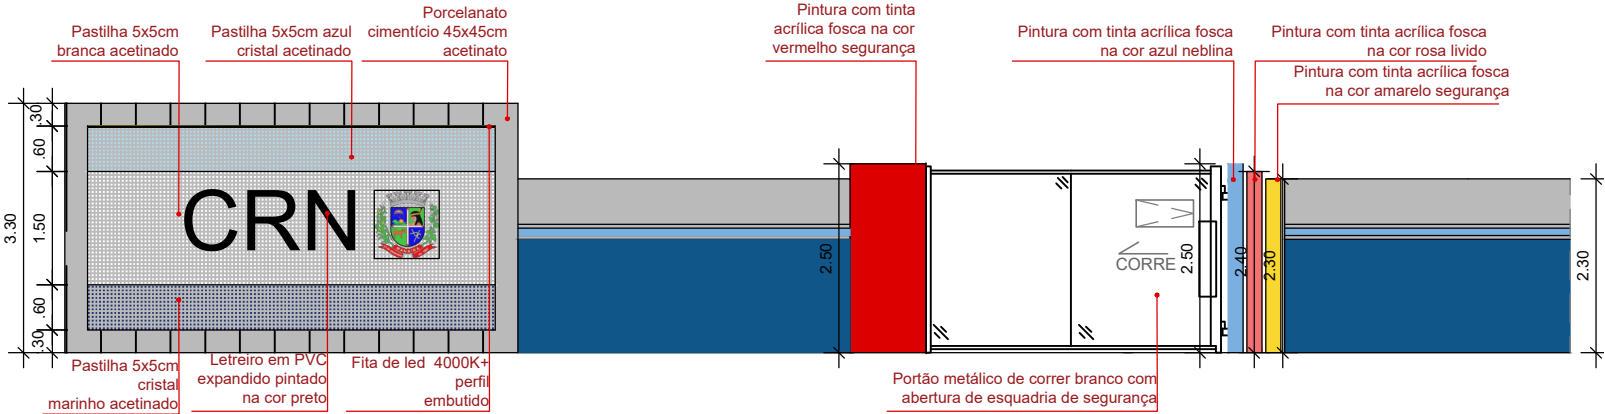

Elevação Frontal

Escala: 1:100

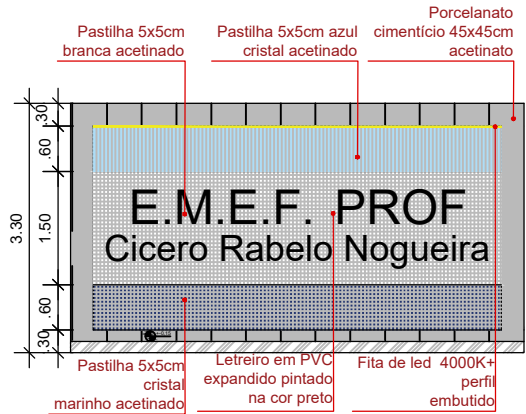

Elevação Lateral

Escala: 1:100



4

Renders

Escala: S7

REV. Nº	Data	Descrição	Responsável

INFORMAÇÕES ADICIONAIS OU REFERÊNCIAS:



RESPONSÁVEL TÉCNICO
CLAUDIO HENRIQUE SOUSA LIMA - CREA: 161792736-6

NOME DO EMPREENDIMENTO:
E.M.E.F. Prof. Cicero Rabelo Nogueira

ENDEREÇO DA OBRA:
R. Antônio de Souza Brasil, 96 - Manaira, PB

DISCIPLINA:
ARQUITETURA

FASE DO PROJETO:
EXECUTIVO

ESCALA:
INDICADA

CONTEÚDO:
Planta de Reforma, Fachada e Render

DATA:
JULHO 2024

ARQUIVO:
000.00

COORDENADOR DO PROJETO:

PRANCHA:
01 /01
REVISÃO:
R00