


1 *TÉRREO - EXISTENTE*
1 : 100

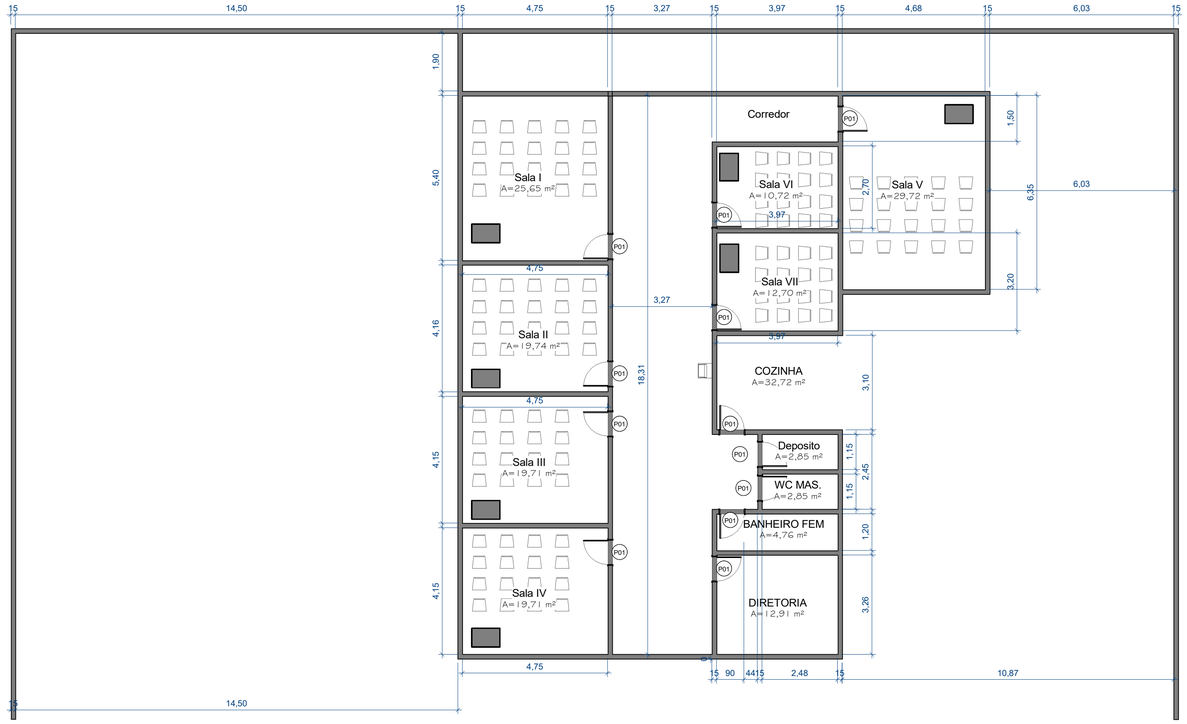


LOCALIZAÇÃO
1 : 2

COORDENADAS GEOGRÁFICAS	
NORTE	07° 12' 23.5" S
SUL	37° 54' 59.5" W


OBSERVAÇÕES GERAIS	
ÁREA DO TERRENO	836.5 m²
Dimensões indicadas em planta	

LEGENDA DE COLORES	
	NOVO
	DEMOLIÇÃO


LUIZ DE CALDAS
1 : 1

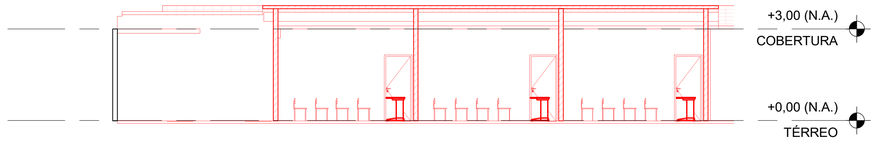


4 *AA*
1 : 100

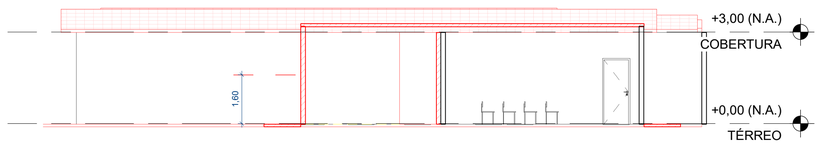

5 *BB*
1 : 100

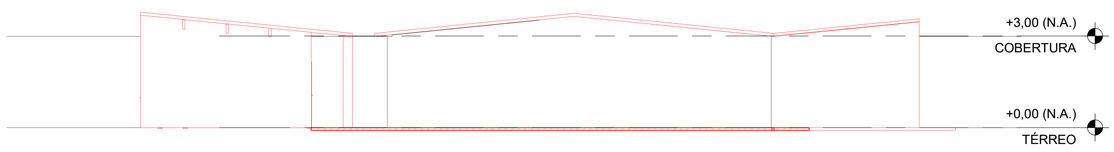

3 *CC*
1 : 100

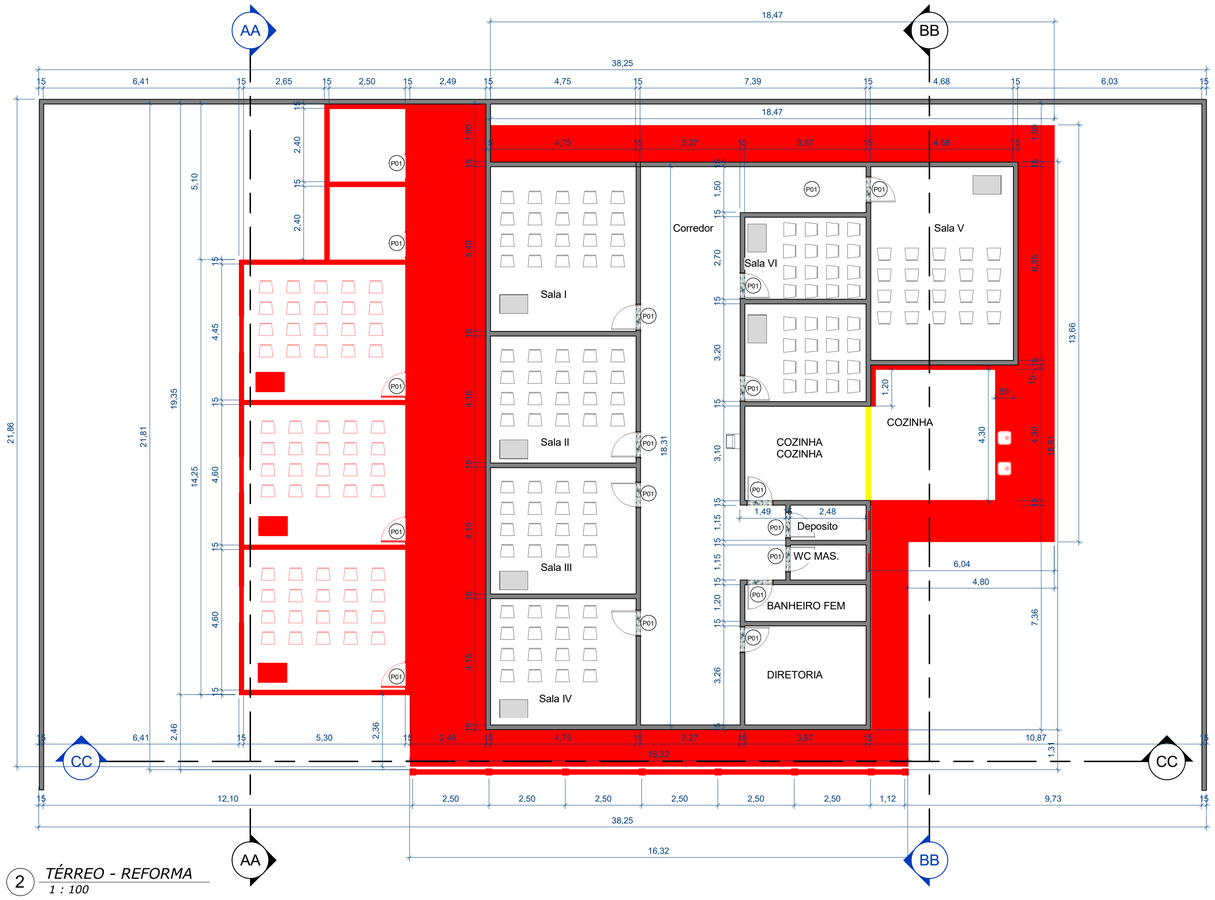

2 *TÉRREO - REFORMA*
1 : 100

PREFEITURA MUNICIPAL DE PIANCÓ
PREFEITO
JÚLIO EDUARDO VENÂNCIO PINHEIRO

RESPONSÁVEL TÉCNICO:


PROJETO:
PROJETO ARQUITETÔNICO DE REFORMA

FOLHA:
01/02


ASSUNTO:
REFORMA/CONSTRUÇÃO

ESCALA:
Como indicado


DATA:
AGO/2026

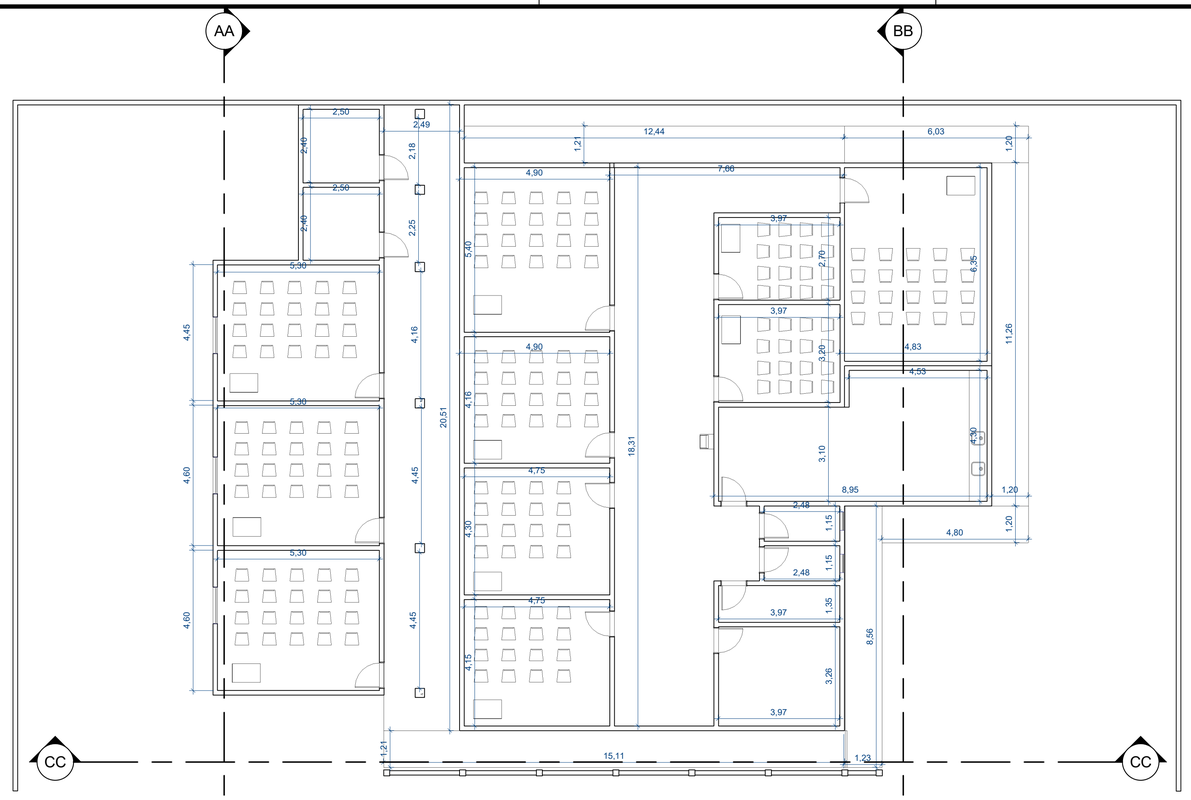


1 *TÉRREO - FINAL*
1 : 100

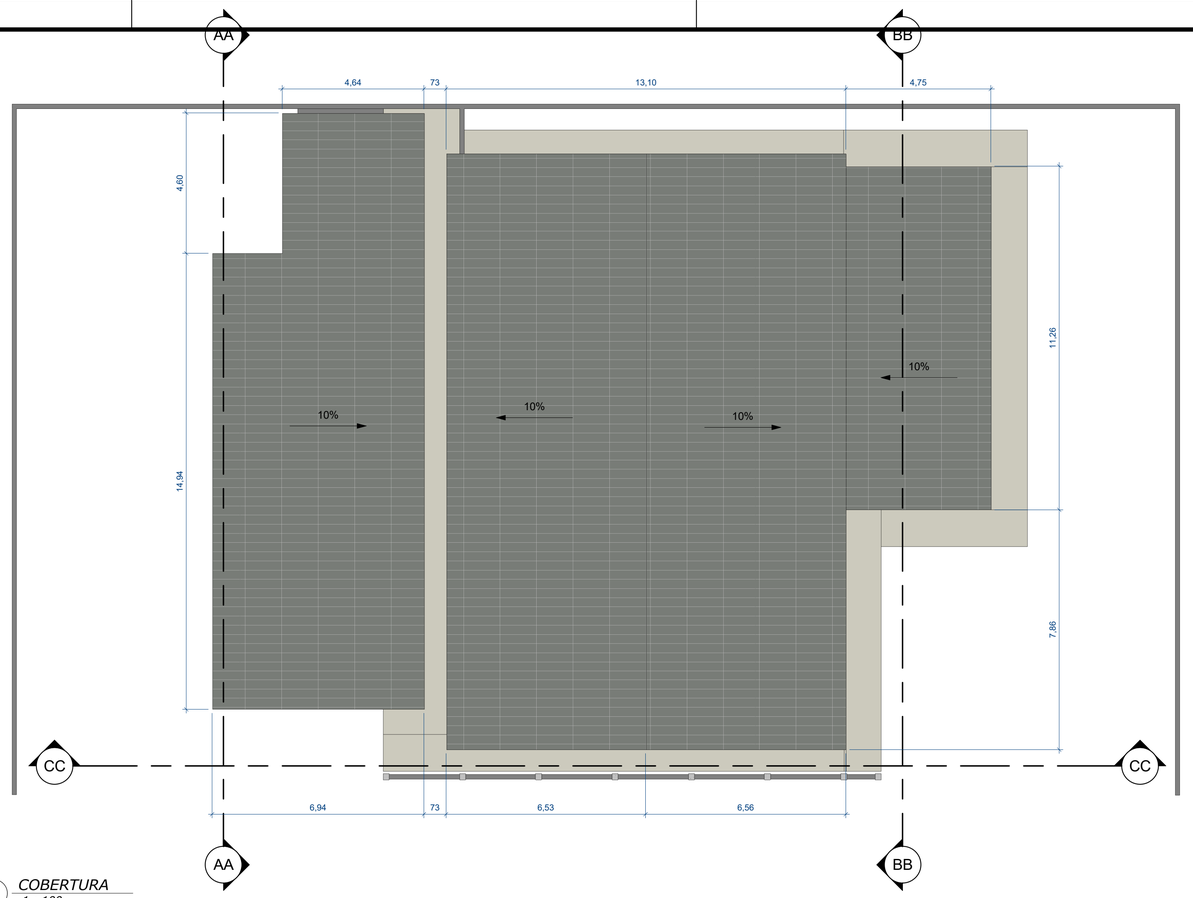

2 *COBERTURA*
1 : 100

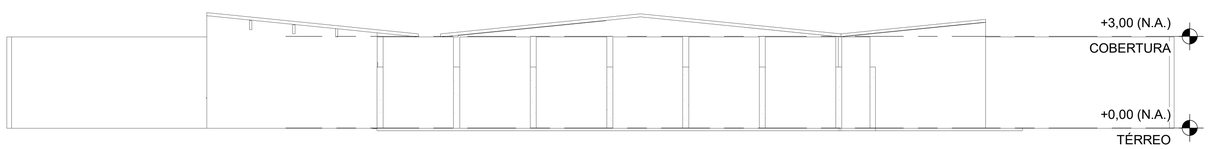

4 *FACHADA*
1 : 100

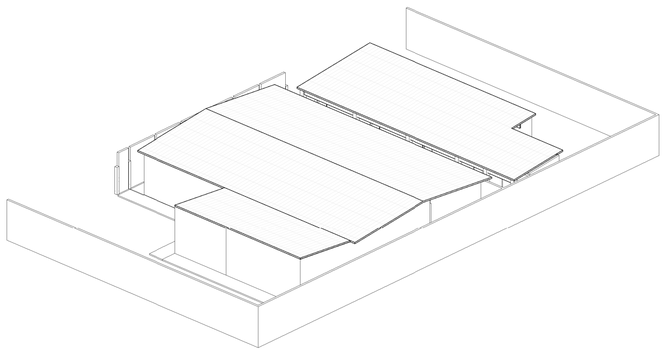

3 *ESCOLA EM 3D*

TABELA DE AMBIENTES

Nº	NOME	PAVIMENTO	ÁREA	PERÍMETRO
4	Sala I	TÉRREO	25,65 m²	20,30 m
5	Sala II	TÉRREO	19,74 m²	17,81 m
6	Sala III	TÉRREO	19,71 m²	17,80 m
7	Sala IV	TÉRREO	19,71 m²	17,80 m
8	Corredor	TÉRREO	69,69 m²	54,37 m
9	Sala VI	TÉRREO	10,72 m²	13,34 m
10	Sala VII	TÉRREO	12,70 m²	14,34 m
11	COZINHA	TÉRREO	32,72 m²	26,20 m
12	Deposito	TÉRREO	2,85 m²	7,25 m
13	WC MAS.	TÉRREO	2,85 m²	7,25 m
14	BANHEIRO FEM	TÉRREO	4,76 m²	10,33 m
16	Sala V	TÉRREO	29,72 m²	22,06 m
17	WC ACESSÍVEL	TÉRREO	6,00 m²	9,80 m
18	WC ACESSÍVEL	TÉRREO	6,00 m²	9,80 m
19	Sala I	TÉRREO	23,59 m²	19,50 m
20	Sala II	TÉRREO	24,38 m²	19,80 m
21	Sala III	TÉRREO	24,38 m²	19,80 m
24	DIRETORIA	TÉRREO	12,91 m²	14,44 m
18			348,06 m²	321,99 m

PORTAS SOLEIRAS			PORTAS				
						PORTA	
QTD	LARGURA	COMPRIMENTO	UN	CÓD.	PAVIMENTO	LARGURA	ALTURA
17	0,15 m	0,85 m					
17			17	P01	TÉRREO	0,80	2,10

Tabela de janela

Altura	Largura	Tipo	Contagem
0,60	0,60	0,60 x 0,60	2
1,00	1,20	120x100	3

PREFEITURA MUNICIPAL DE PIANCÓ

PREFEITO
JÚLIO EDUARDO VENÂNCIO PINHEIRO

RESPONSÁVEL TÉCNICO:

PROJETO:
PROJETO ARQUITETÔNICO DE REFORMA

FOLHA:
02/02

ASSUNTO:
CONSTRUÇÃO FINAL

ESCALA:
1 : 100

DATA:
AGO/2026