
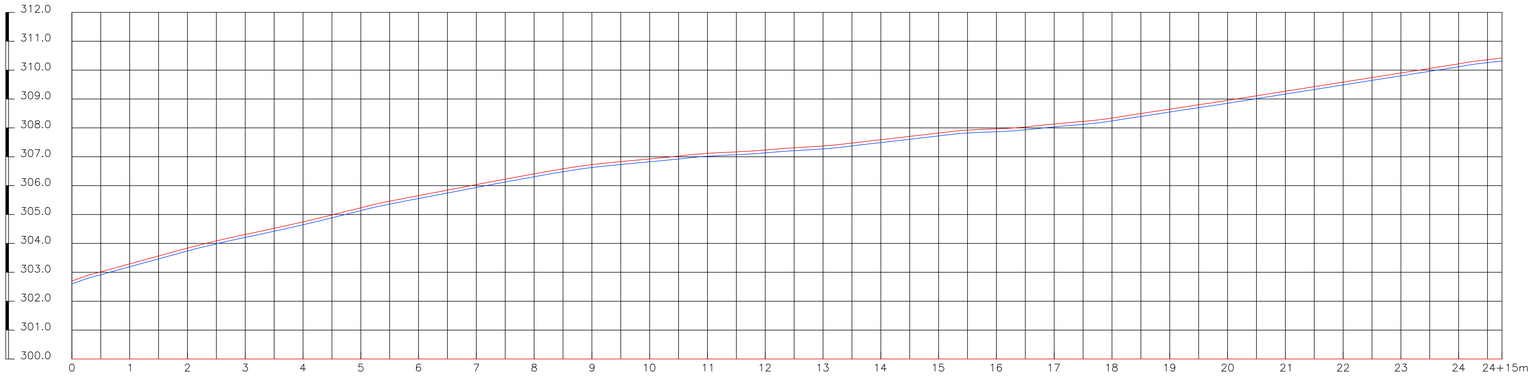



Perfil Longitudinal da Rua a Ser Pavimentada – Sítio Ferrão

escala 750

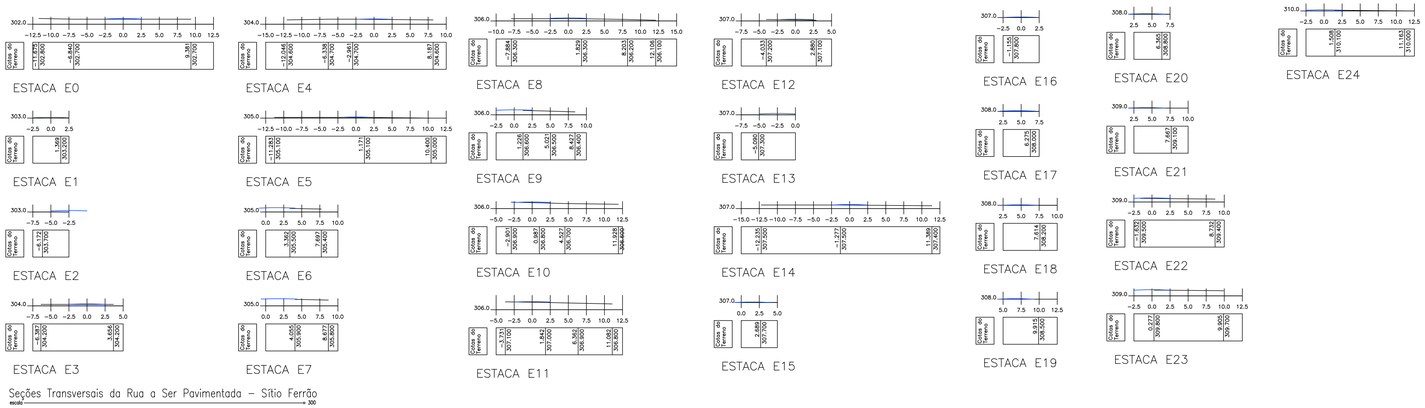


Seções Transversais da Rua a Ser Pavimentada – Sítio Ferrão

escala 300

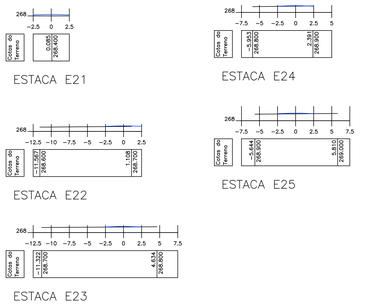


Seções Transversais da Rua a Ser Pavimentada – Sítio Cantinho/Trecho 02

escala 750

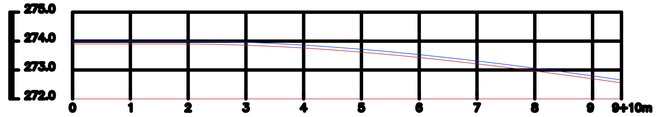


Perfil Longitudinal da Rua a Ser Pavimentada – Sítio Cantinho/Trecho 01

escala 750

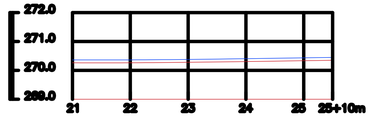

Perfil Longitudinal da Rua a Ser Pavimentada – Sítio Cantinho/Trecho 02

escala 750

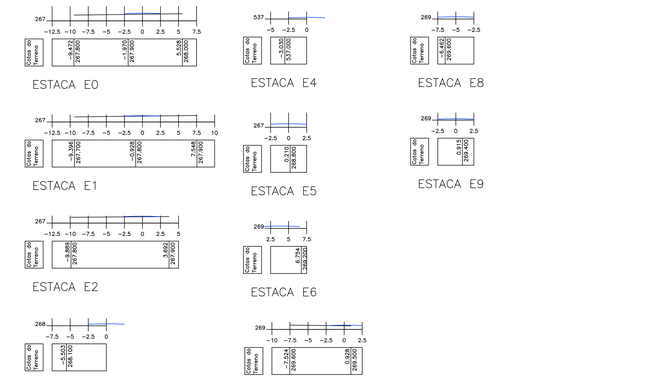

Seções Transversais da Rua a Ser Pavimentada – Sítio Cantinho/Trecho 01

escala 750

Legenda

Greide

Terreno Natural

HENRIQUE CANDEIA FORMIGA:03871365416

Assinado de forma digital por HENRIQUE CANDEIA FORMIGA:03871365416
DN: c=BR, o=ICP-Brasil, ou=AC DIGITAL MULTIPLA G1, ou=29056741000176, ou=videoconferencia, ou=Certificado PF A3, cn=HENRIQUE CANDEIA FORMIGA:03871365416
Dados: 2023.08.01 15:55:25 -03'00'

RESPONSÁVEL TÉCNICO:

PROPRIETÁRIO:

Prancha 02/03	PREFEITURA MUNICIPAL DE PIANCÓ - PB	
	PROJETO DE ADEQUAÇÃO DE ESTRADAS VICINAIS_9396292022	
	PERFIL E SEÇÕES TRANSVERSAIS DAS RUAS A SEREM PAVIMENTADAS	
	DATA / RESPONSÁVEL	RUBRICA
DESENHO	LUKAS DELFINO RODRIGUES SILVA	
PROJETO	HENRIQUE FORMIGA - CREA/1 6 1 900460/D	
CÓPIA		
ESCALA 1:750 1:300	DESENHOS: PERFIL LONGITUDINAL SEÇÕES TRANSVERSAIS	PB PROJETOS Soluções Por Quem Projeta Diferente