

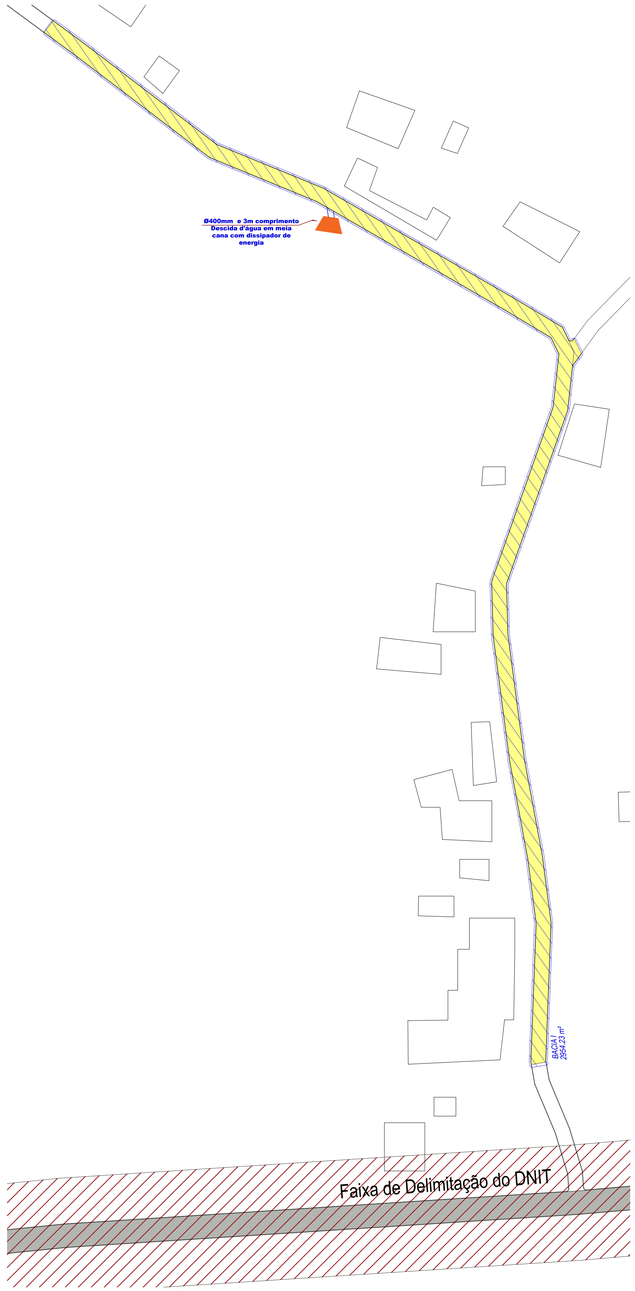



Drenagem Superficial das Águas da Rua a Ser Pavimentada – Sítio Ferrão
escala 1/750

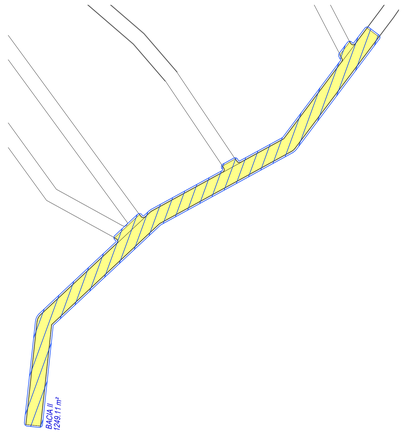


Drenagem Superficial das Águas da Rua a Ser Pavimentada – Sítio Cantinho/Trecho 01
escala 1/750

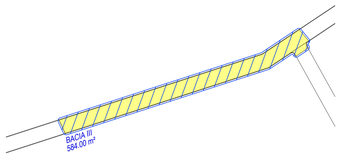

Drenagem Superficial das Águas da Rua a Ser Pavimentada – Sítio Cantinho/Trecho 02
escala 1/750

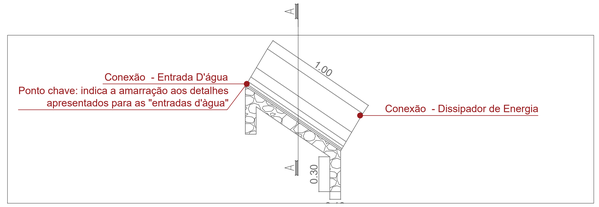

DETALHE 01 – MEIA CANA DE CONCRETO
escala 1/20

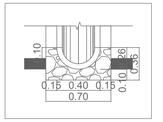

CORTE AA – MEIA CANA DE CONCRETO
escala 1/20



Mapa de Destino Final das Águas Pluviais – Sítio Ferrão
escala 1/Esc



Mapa de Destino Final das Águas Pluviais – Sítio Cantinho/Trechos 01 e 02
escala 1/Esc

Legenda

- Ruas a Serem Pavimentadas
- Pavimentaçao Existente
- Cerca Existente
- Sentido do Fluxo das Águas Pluviais
- Poste
- Árvore

HENRIQUE CANDEIA FORMIGA:03871365416

Assinado de forma digital por HENRIQUE CANDEIA FORMIGA:03871365416
DN: c=BR, o=ICP-Brasil, ou=AC DIGITAL MULTIPLA G1, ou=29056741000176, ou=videoconferencia, ou=Certificado PF A3, cn=HENRIQUE CANDEIA FORMIGA:03871365416
Dados: 2023.08.01 15:58:37 -03'00'

RESPONSÁVEL TÉCNICO:

PROPRIETÁRIO:

Prancha 03/03	PREFEITURA MUNICIPAL DE PIANCÓ - PB		
	PROJETO DE ADEQUAÇÃO DE ESTRADAS VICINAIS_9396292022		
	DRENAGEM SUPERFICIAL DAS ÁGUAS DAS RUAS A SEREM PAVIMENTADAS		
	DATA	RESPONSÁVEL	RUBRICA
DESENHO		LUKAS DELFINO RODRIGUES SILVA	
PROJETO		HENRIQUE FORMIGA - CREA/PB 190046/D	
CÓPIA			
ESCALA 1:750 S/ESC	DESENHOS DRENAGEM SUPERFICIAL DAS ÁGUAS PLUVIAIS MAPA DE DESTINO FINAL DAS ÁGUAS PLUVIAIS		

PB PROJETOS
Inscrição Nº 3609 Piancó/Paraíba