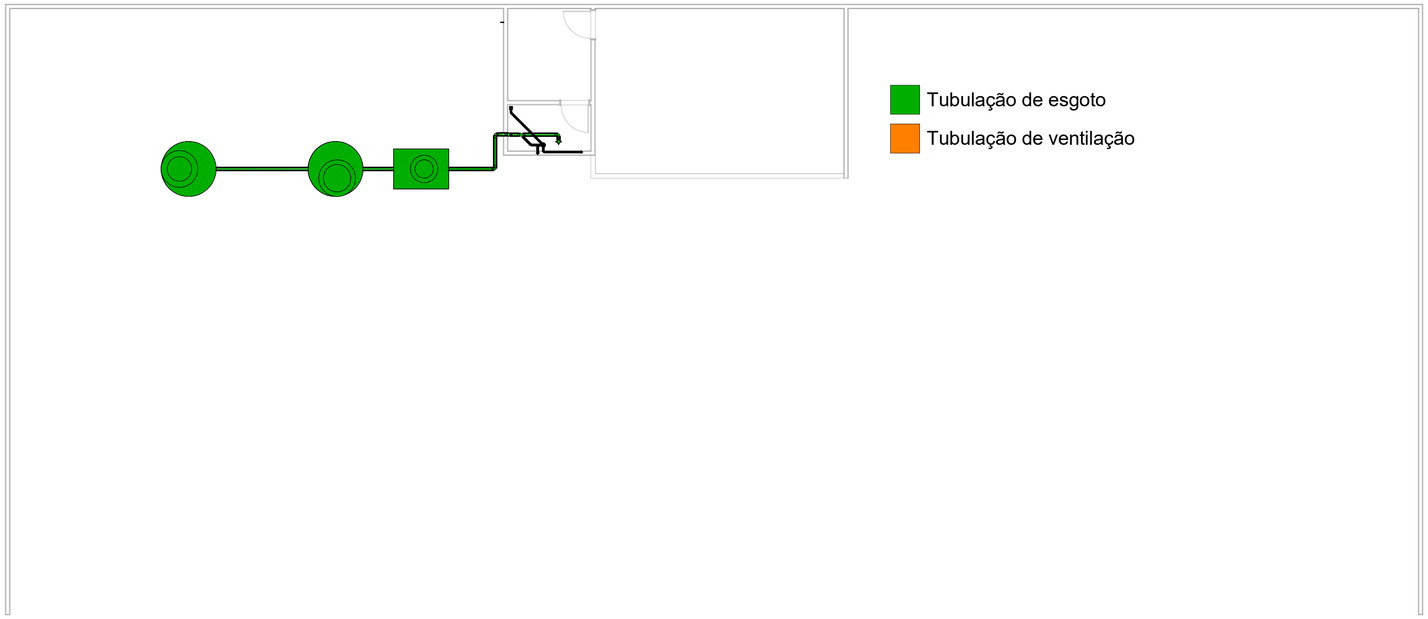

1 PLANTA BAIXA TÉRREO ESG
1 : 100

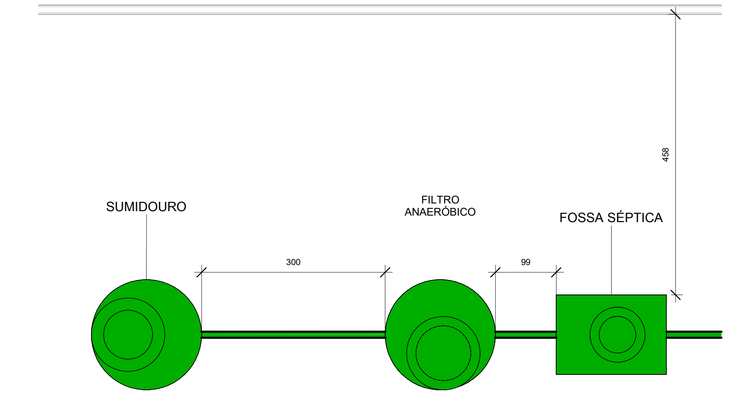

2 DETALHE SISTEMA FOSSA SÉPTICA
1 : 50

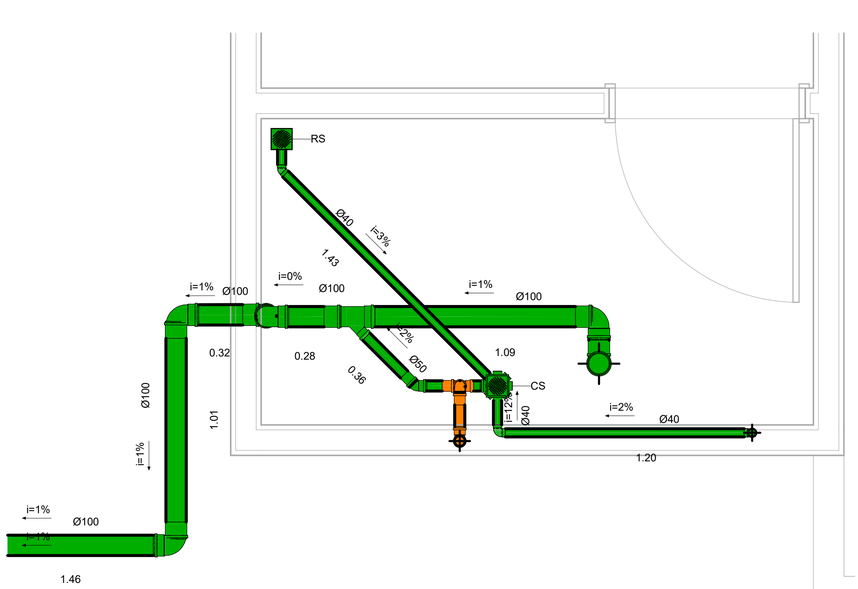

3 DETALHE BWC
1 : 15

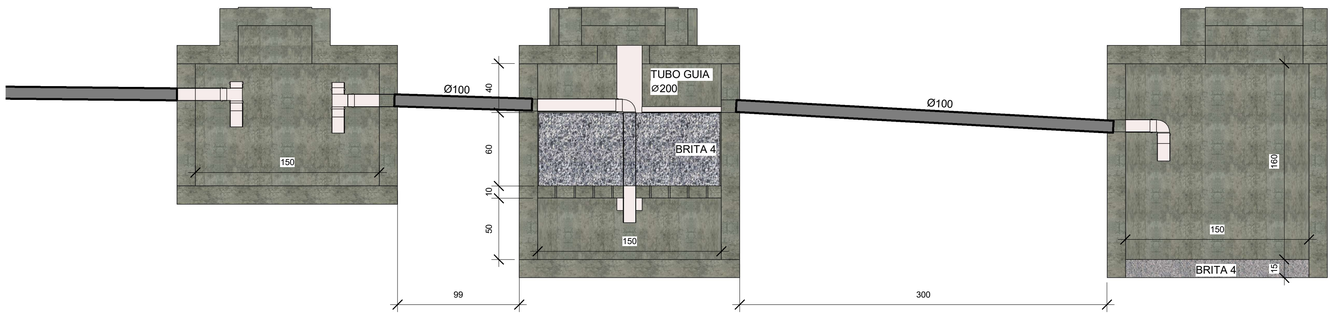

4 CORTE SISTEMA FOSSA SÉPTICA

Conexões para Esgoto / Ventilação

DESCRIÇÃO:	QUANT.:	DIMENSÃO:	Comentários
Adaptador para Saída de Vaso Sanitário 100mm, Esgoto Série Normal - TIGRE	1	Ø100	ESG
Joelho 45º 40mm, Esgoto Série Normal - TIGRE	1	Ø40-Ø40	ESG
Joelho 45º 50mm, Esgoto Série Normal - TIGRE	1	Ø50-Ø50	ESG
Joelho 90º 40mm, Esgoto Série Normal - TIGRE	3	Ø40-Ø40	ESG
Joelho 90º 50mm, Esgoto Série Normal - TIGRE	2	Ø50-Ø50	VENT
Joelho 90º 100mm, Esgoto Série Normal - TIGRE	6	Ø100-Ø100	ESG
Junção Simples 100 x 50mm, Esgoto Série Normal - TIGRE	1	Ø100-Ø100-Ø50	ESG
Luva Simples 50mm, Esgoto Série Normal - TIGRE	4	Ø50-Ø50	ESG
Luva Simples 100mm, Esgoto Série Normal - TIGRE	11	Ø100-Ø100	<varia>
Terminal de Ventilação 50mm, Esgoto Série Normal - TIGRE	1	Ø50	VENT
Tê 50 x 50mm, Esgoto Série Normal - TIGRE	1	Ø50-Ø50-Ø50	VENT

Lista de Tubos Rígidos ESG. / VENT.

0	DESCRIÇÃO:	DIMENSÃO:	COMPRIMENTO:
Ventilação	Tubo PVC rígido, cor branca, linha Esgoto Série Normal - Tigre	Ø50	5.19 m
Sanitário	Tubo PVC rígido, cor branca, linha Esgoto Série Normal - Tigre	Ø40	3.43 m
Sanitário	Tubo PVC rígido, cor branca, linha Esgoto Série Normal - Tigre	Ø50	0.64 m
Sanitário	Tubo PVC rígido, cor branca, linha Esgoto Série Normal - Tigre	Ø100	9.35 m

Equipamento e Peças Sanitárias

DESCRIÇÃO:	QUANT.:	CÓD.:
	1	FILTRO ANAERÓBICO
Caixa Sifonada Girafácil (5 Entradas), Montada com Grelha e Porta Grelha Quadrados Inox 100 x 140 x 50mm, Esgoto - TIGRE	1	CS
Prolongamento p/ Caixa Sifonada 100 x 100mm, Esgoto - TIGRE	2	
Ralo Quadrado Montado - Porta grelha prata e grelha inox redondos 100x53x40mm, Esgoto - TIGRE	1	RS
Sifão	1	SI

Documento assinado digitalmente
gov.br
WENDEN CHARLES RAMALHO SOARES
Data: 03/11/2026 11:56:16-0300
Verifique em https://validar.iti.gov.br

MALTA
GOVERNO MUNICIPAL
Nossa marca é o trabalho

PROJETO	PROJETO HIDROSSANITÁRIO JSA
PROPRIETÁRIO	PREFEITURA MUNICIPAL DE MALTA - PB
LOCAL	RUA JOSE SALVIANO ALVES
RESPONSÁVEL	Charles Ramalho
DESENHISTA	Charles Ramalho
FASE	Execução
DATA	19/08/2026

CHARLES RAMALHO
CREA: 1820696464
CONTATO: (83) 98114-7014
wendencharles@gmail.com

ÁREA DO TERRENO: 922,82 m²
ÁREA DA CONST.: 62,78 m²

DESENHO(S)
ESG. Planta Baixa, Detalhes e Corte

ESCALAS
1/100
1/50
1/15
1/25

FOLHA
03