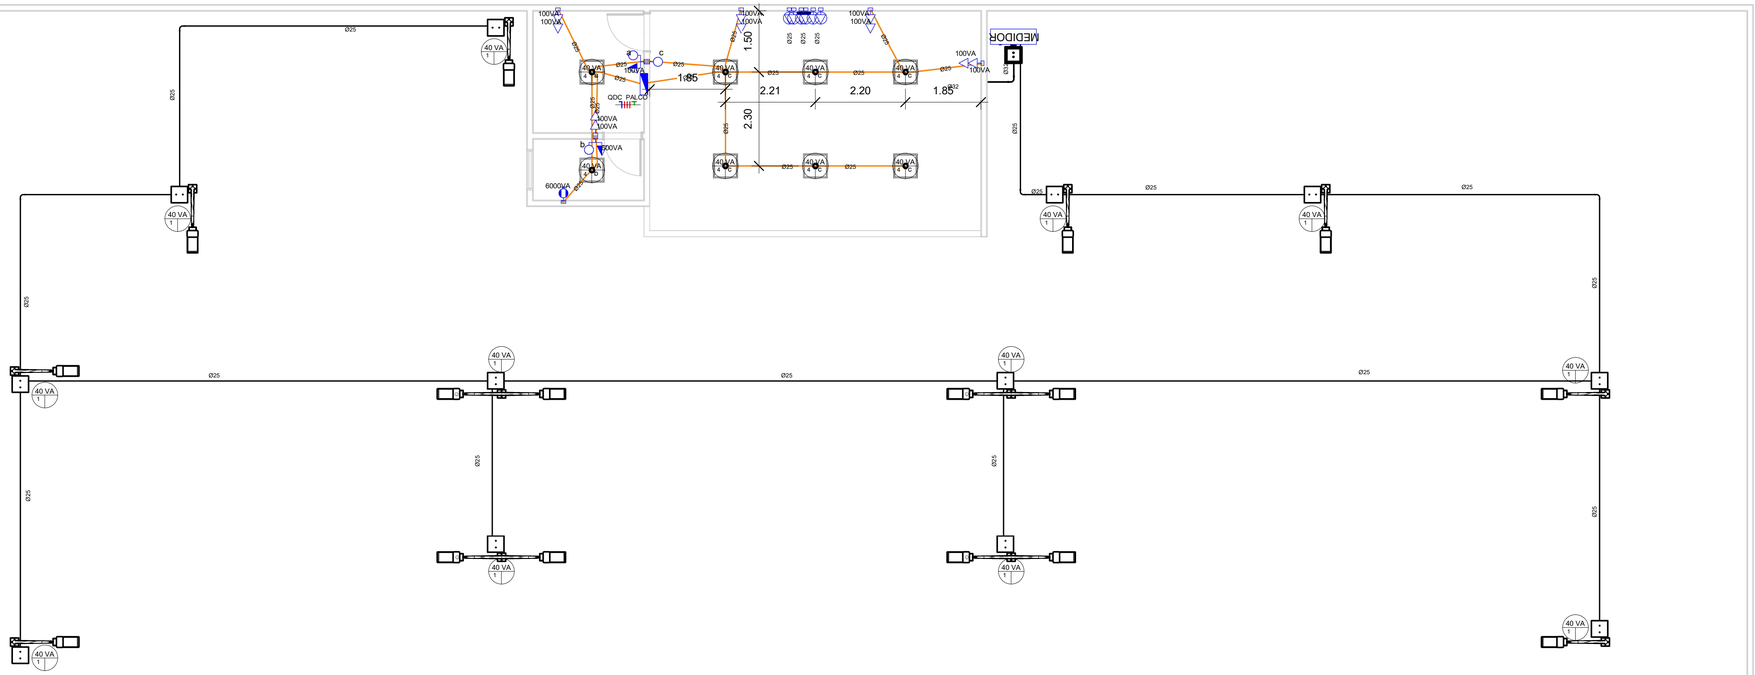

1 PLANTA BAIXA ELÉTRICA

1 : 75

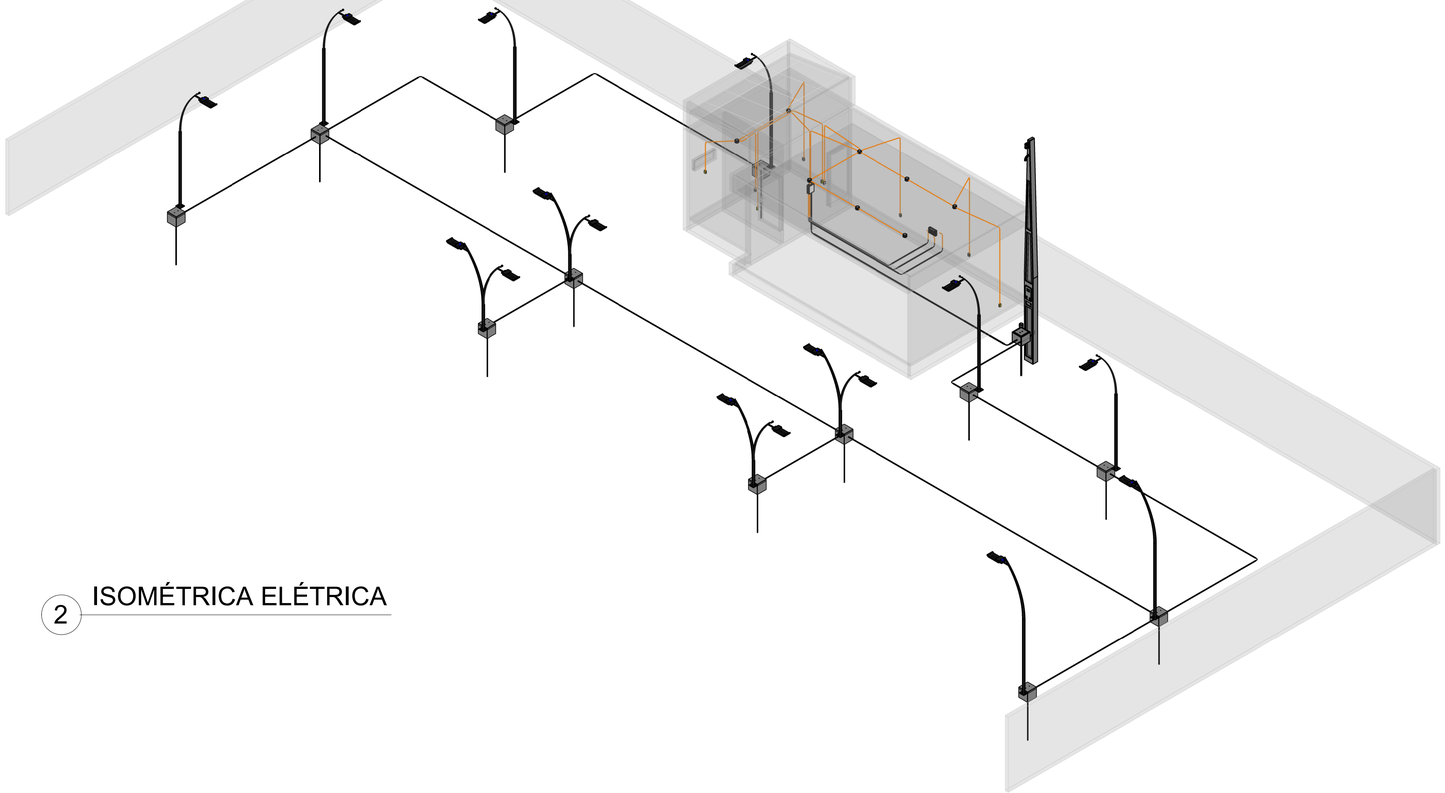

2 ISOMÉTRICA ELÉTRICA

TABELA DE ACESSÓRIOS ELÉTRICOS	
Descrição	Contador
Caixa para Luz Octogonal	8
Caixa de Luz 4"x2", de embutir, em PVC na cor amarelo para eletroduto corrugado	15
Curva 90° Eletroduto PVC rigido DN 25mm	14
Curva 90° Eletroduto PVC rigido DN 25mm	3
Conjunto montado com 1 Interruptor Simples, 10A 250V~, 4"x2"	1
Conjunto montado de 1 Interruptor Simples + 1 Tomada 2P+T, 10A, 4"x2"	2
Poste com Medidor Completo, Com Disjuntor e Haste de terra	1
Conjunto montado de 1 Placa para Saída de Fio Ø11mm, 4"x2"	1
Quadro de Distribuição 12/16 Disjuntores, de embutir, fabricado em PVC antichamas, com barramento de terra e neutro, porta branca, dimensões 250x344,6x78,7mm.	1
Conjunto montado de 2 Tomadas 2P+T, 10A, postos horizontais, 4"x2"	5

TABELA DE ELETRODUTOS			
Descrição	Fabricante	Tamanho	Comprimento (m)
Eletroduto de PVC Rígido Roscável, anti chama, na cor preta	Tigre ou equivalente	Ø25	137.333102
Eletroduto de PVC Rígido Roscável, anti chama, na cor preta	Tigre ou equivalente	Ø32	14.86368
Eletroduto flexível corrugado Reforçado, em PVC na cor laranja antichamas	Tigre ou equivalente	Ø25	71.348273

TABELA DE LUMINÁRIAS	
Descrição	Contagem
Luminária de sobrepor 40W	8
Poste para área externa de grande dimensões, de aço estrutural SAE 1020 3m	4
Poste para área externa de grande dimensões, de aço estrutural SAE 1020 5m	8

Cabo Cu Isol 6mm² 0,6/ 1KV HEPR Preto	20 mt
Cabo Cu Isol 6mm² 0,6/ 1KV HEPR azul	20 mt
Cabo Cu Isol 6mm² 0,6/ 1KV HEPR verde	20 mt
Cabo Cu Isol 4mm² 0,6/ 1KV HEPR Preto	300 mt
Cabo Cu Isol 4mm² 0,6/ 1KV HEPR azul	300 mt
Cabo multipolar 0,6/ 1KV 3 conectores de 2,5mm²	120 mt
caixa de passagem alvenaria em bloco de concreto 40x40x40cm c/ tampa	12
Haste Terra 3,0x5/8	12
Conector metalico tipo parafuso fendido para cabos ate 16mm	12

gov.br Documento assinado digitalmente
WENDEN CHARLES RAMALHO SOARES
Data: 03/11/2026 11:56:16-0300
Verifique em https://validar.iti.gov.br

MALTA
GOVERNO MUNICIPAL
Nossa matriz é o trabalho

PROJETO Projeto Eletrico Praça JSA
PROPRIETÁRIO Prefeitura Municipal de Malta - PB
LOCAL Rua Jose Salviano Alves, Malta - PB
RESPONSÁVEL CHARLES
DESENHISTA CHARLES
FASE -
DATA 26/08/2026

CHARLES RAMALHO
CREA: 1820696464
CONTATO: (83) 98114-7014
wendencharles@gmail.com

ÁREA DO TERRENO: 922,82 m²
ÁREA DA CONST.: 62,78 m²

DESENHO(S)
PLANTA BAIXA ELÉTRICA E ISOMÉTRICA ELETRICA

ESCALAS
1/75
1/100

FOLHA
E01