


BAIRRO COHAB 01, REGIÃO SUL VGSUL
ESCALA 1:1.000

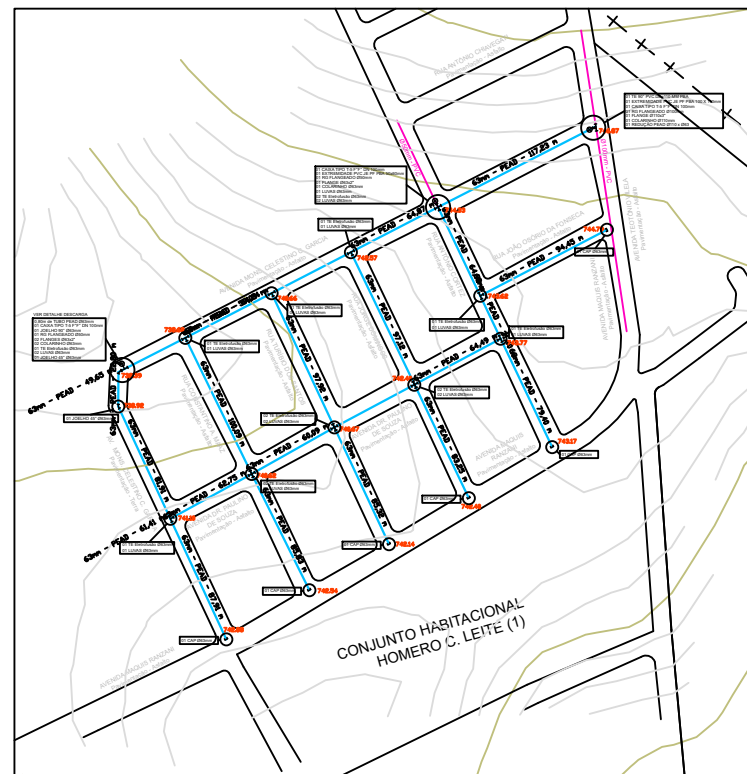

TROCA DE REDE PEAD
TUBULAÇÃO e SETORIZAÇÃO
ESCALA 1:500

TROCA DE REDE COHAB 01 PEAD FEHIDRO BACIA MOGI 2.025

FORMATO

ESCALA: VARIÁVEL

DESENHO: MARCELO VILLELA SAE

UNIDADES: METROS

REVISÃO: MARCELO VILLELA SAE