




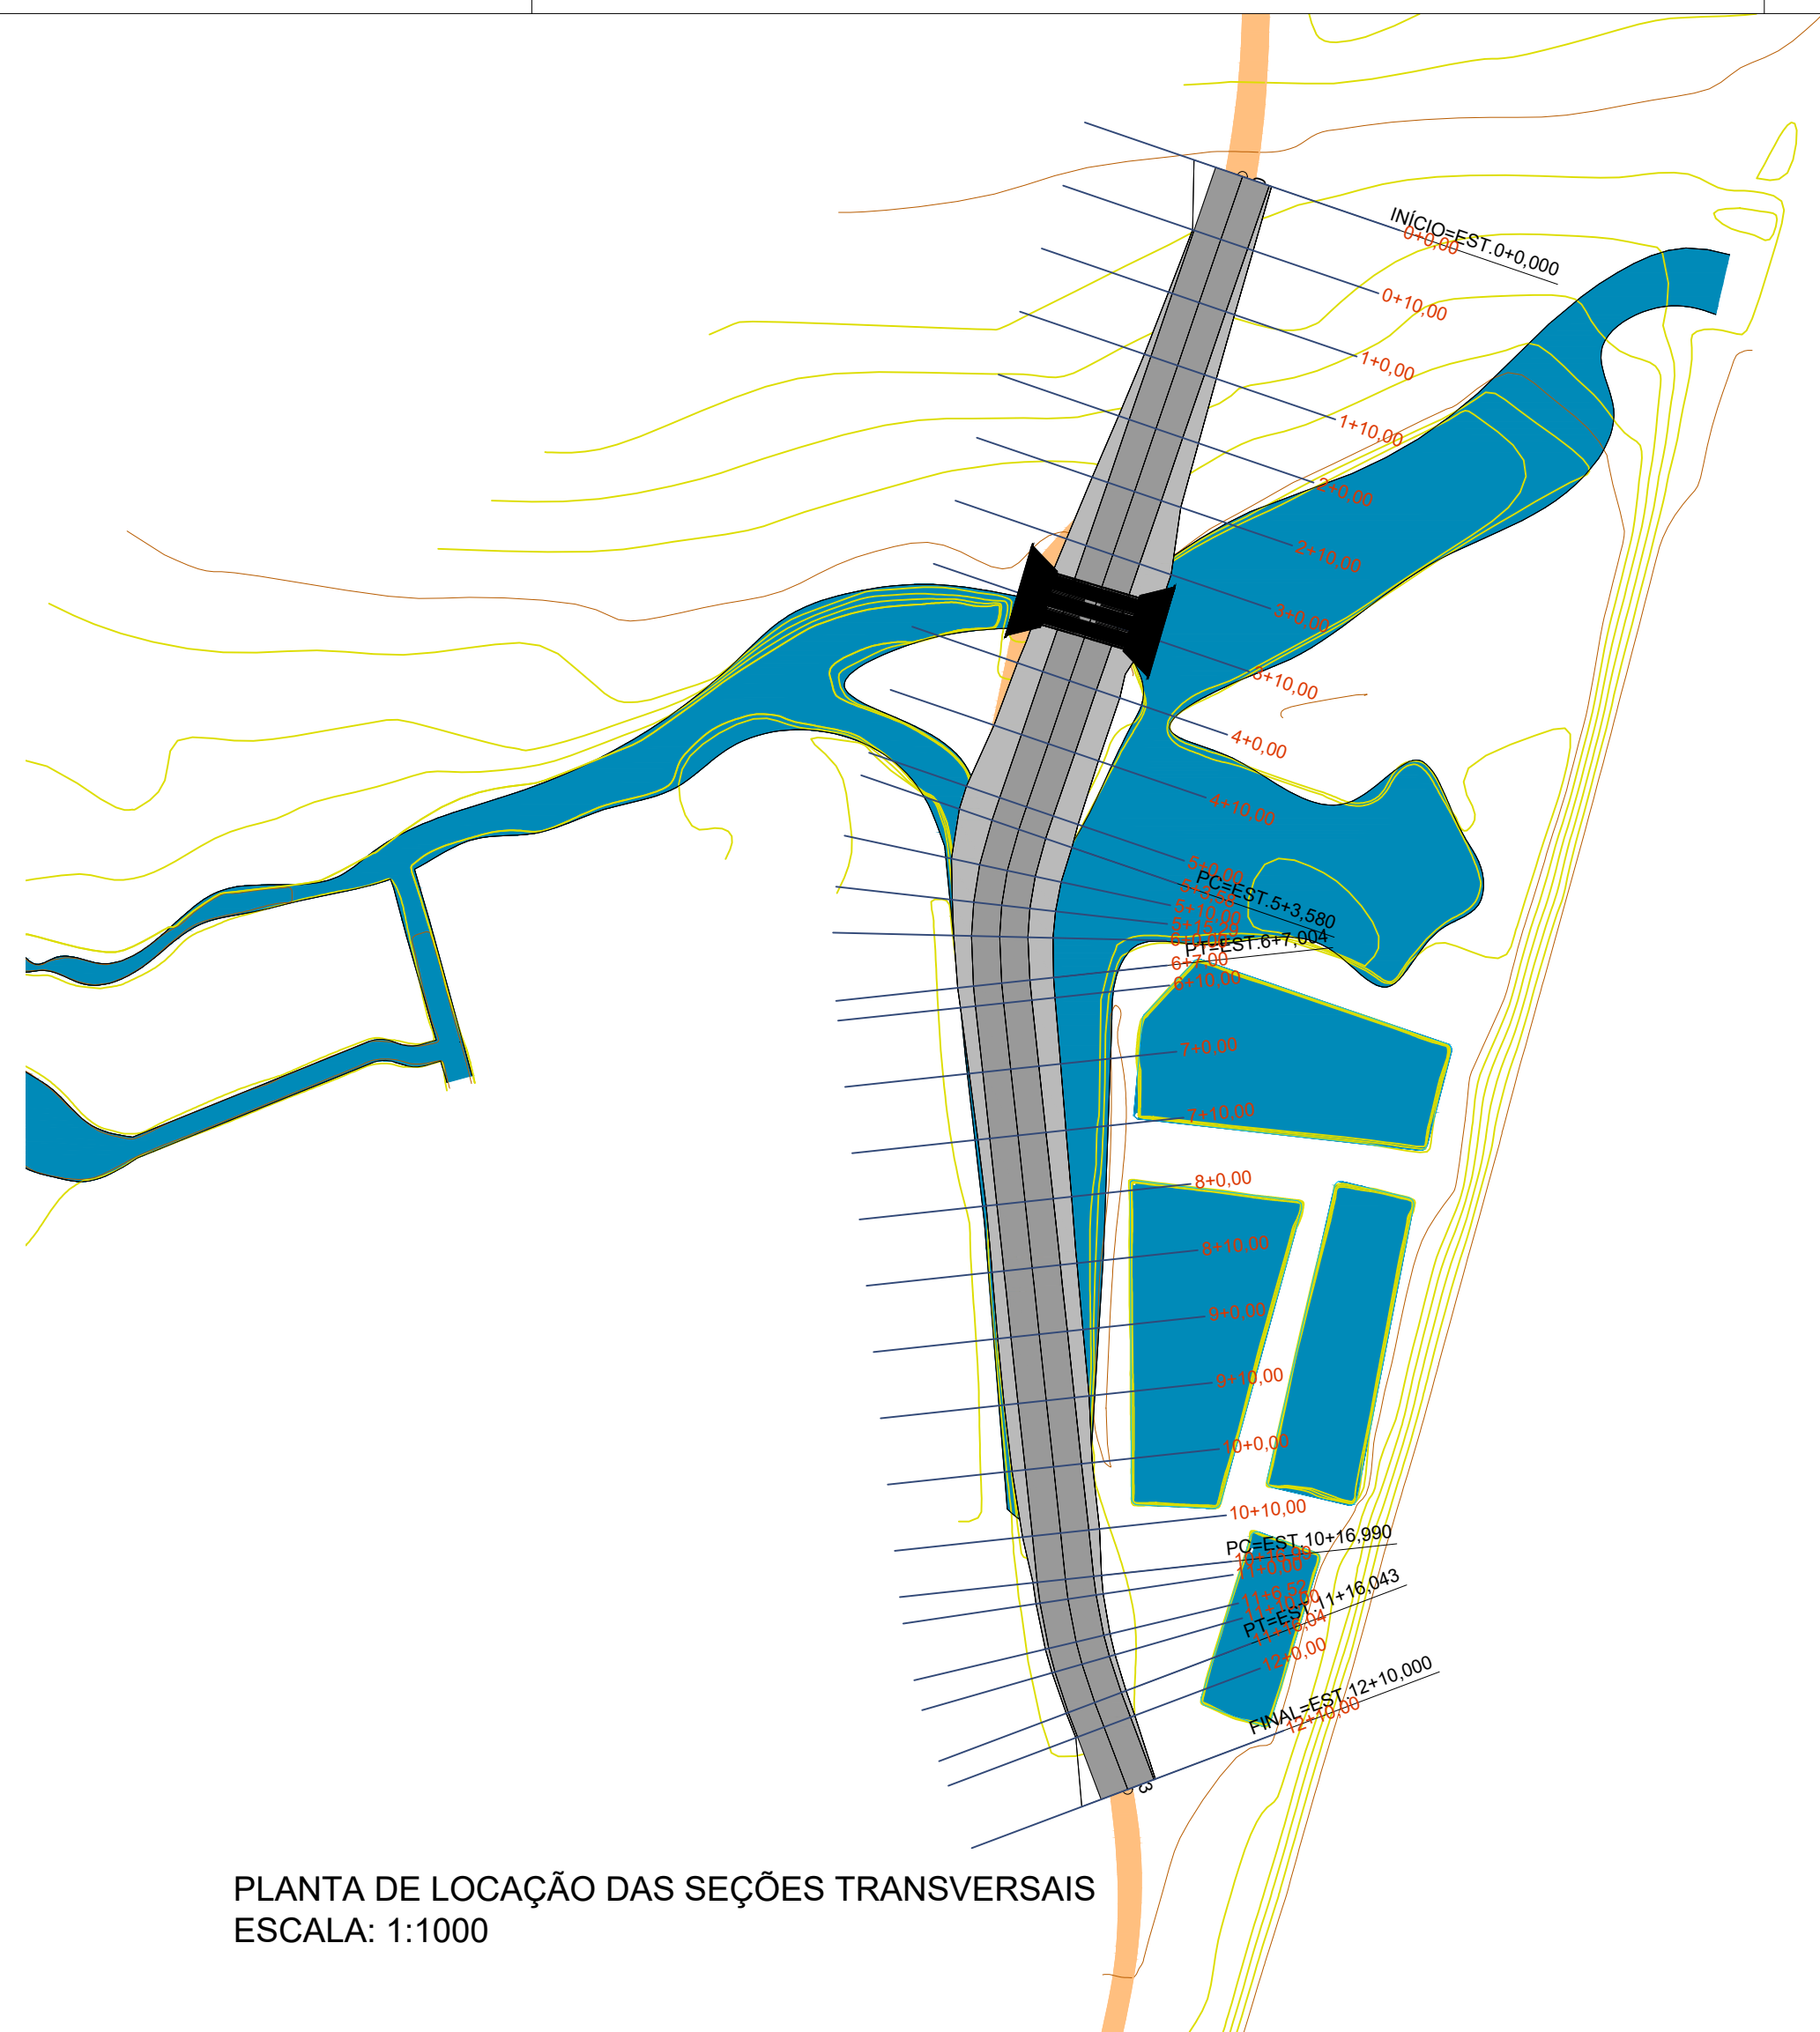


PLANTA DE LOCAÇÃO DAS SEÇÕES TRANSVERSAIS
ESCALA: 1:1000

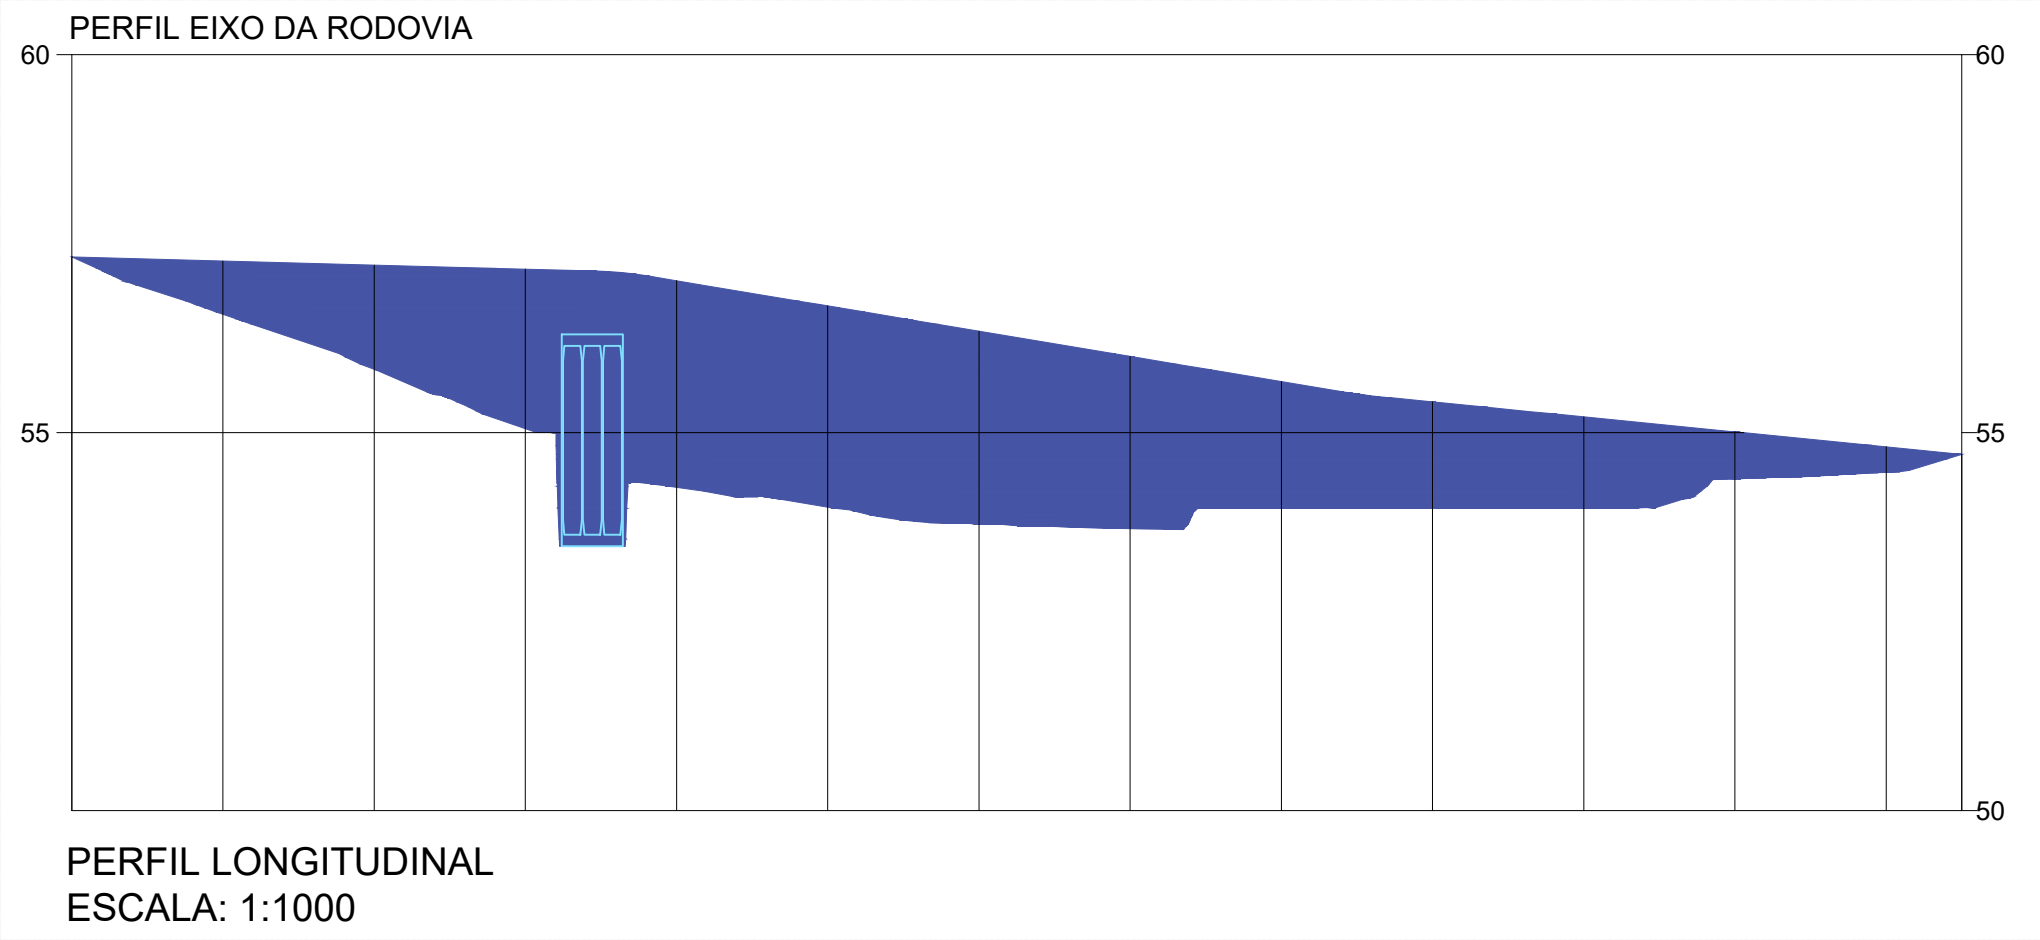

PERFIL LONGITUDINAL
ESCALA: 1:1000

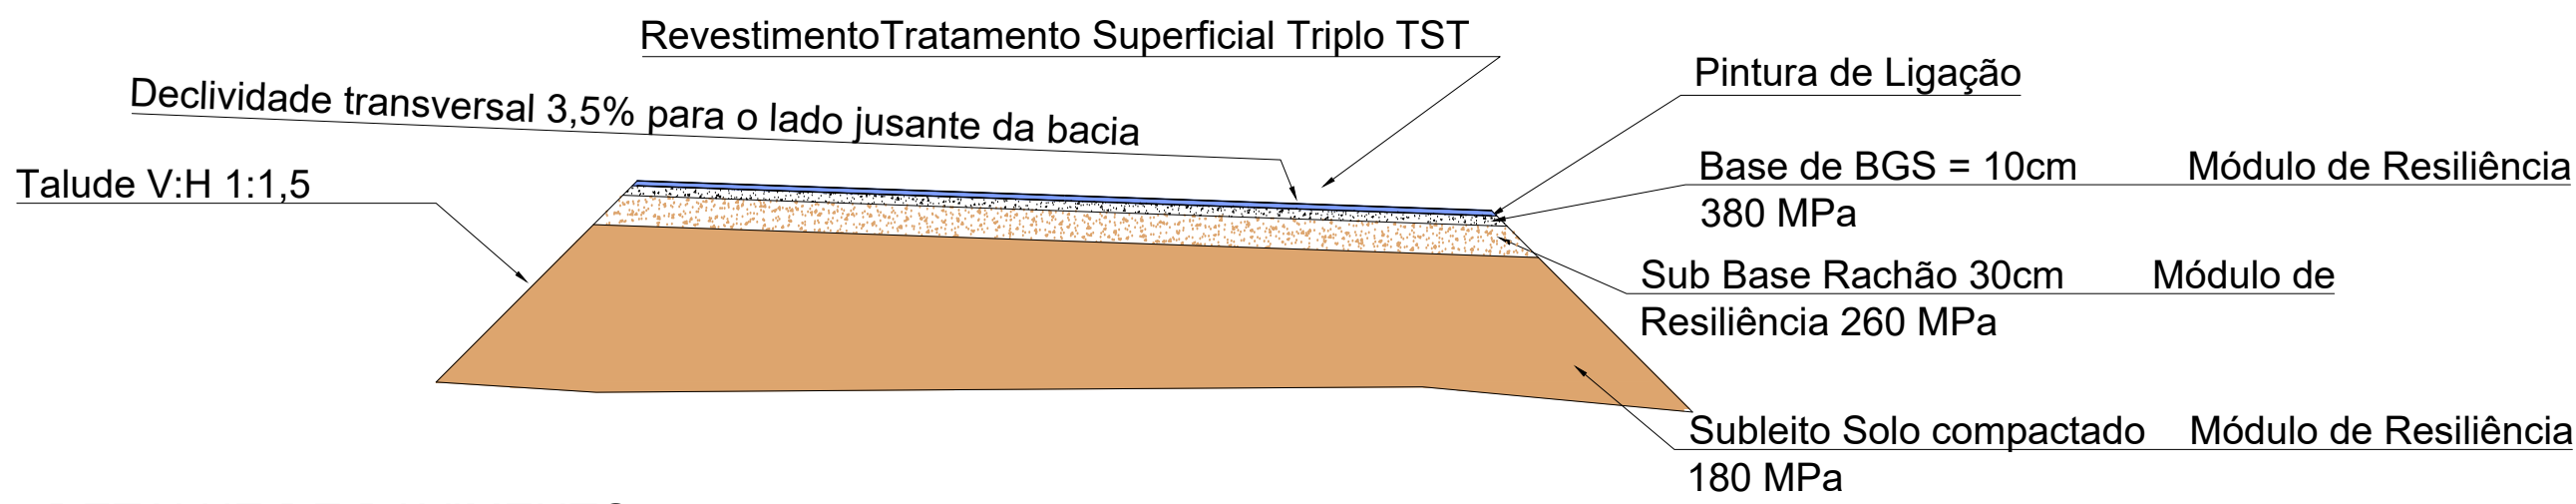

DETALHE DE PAVIMENTO
ESCALA: 1:75

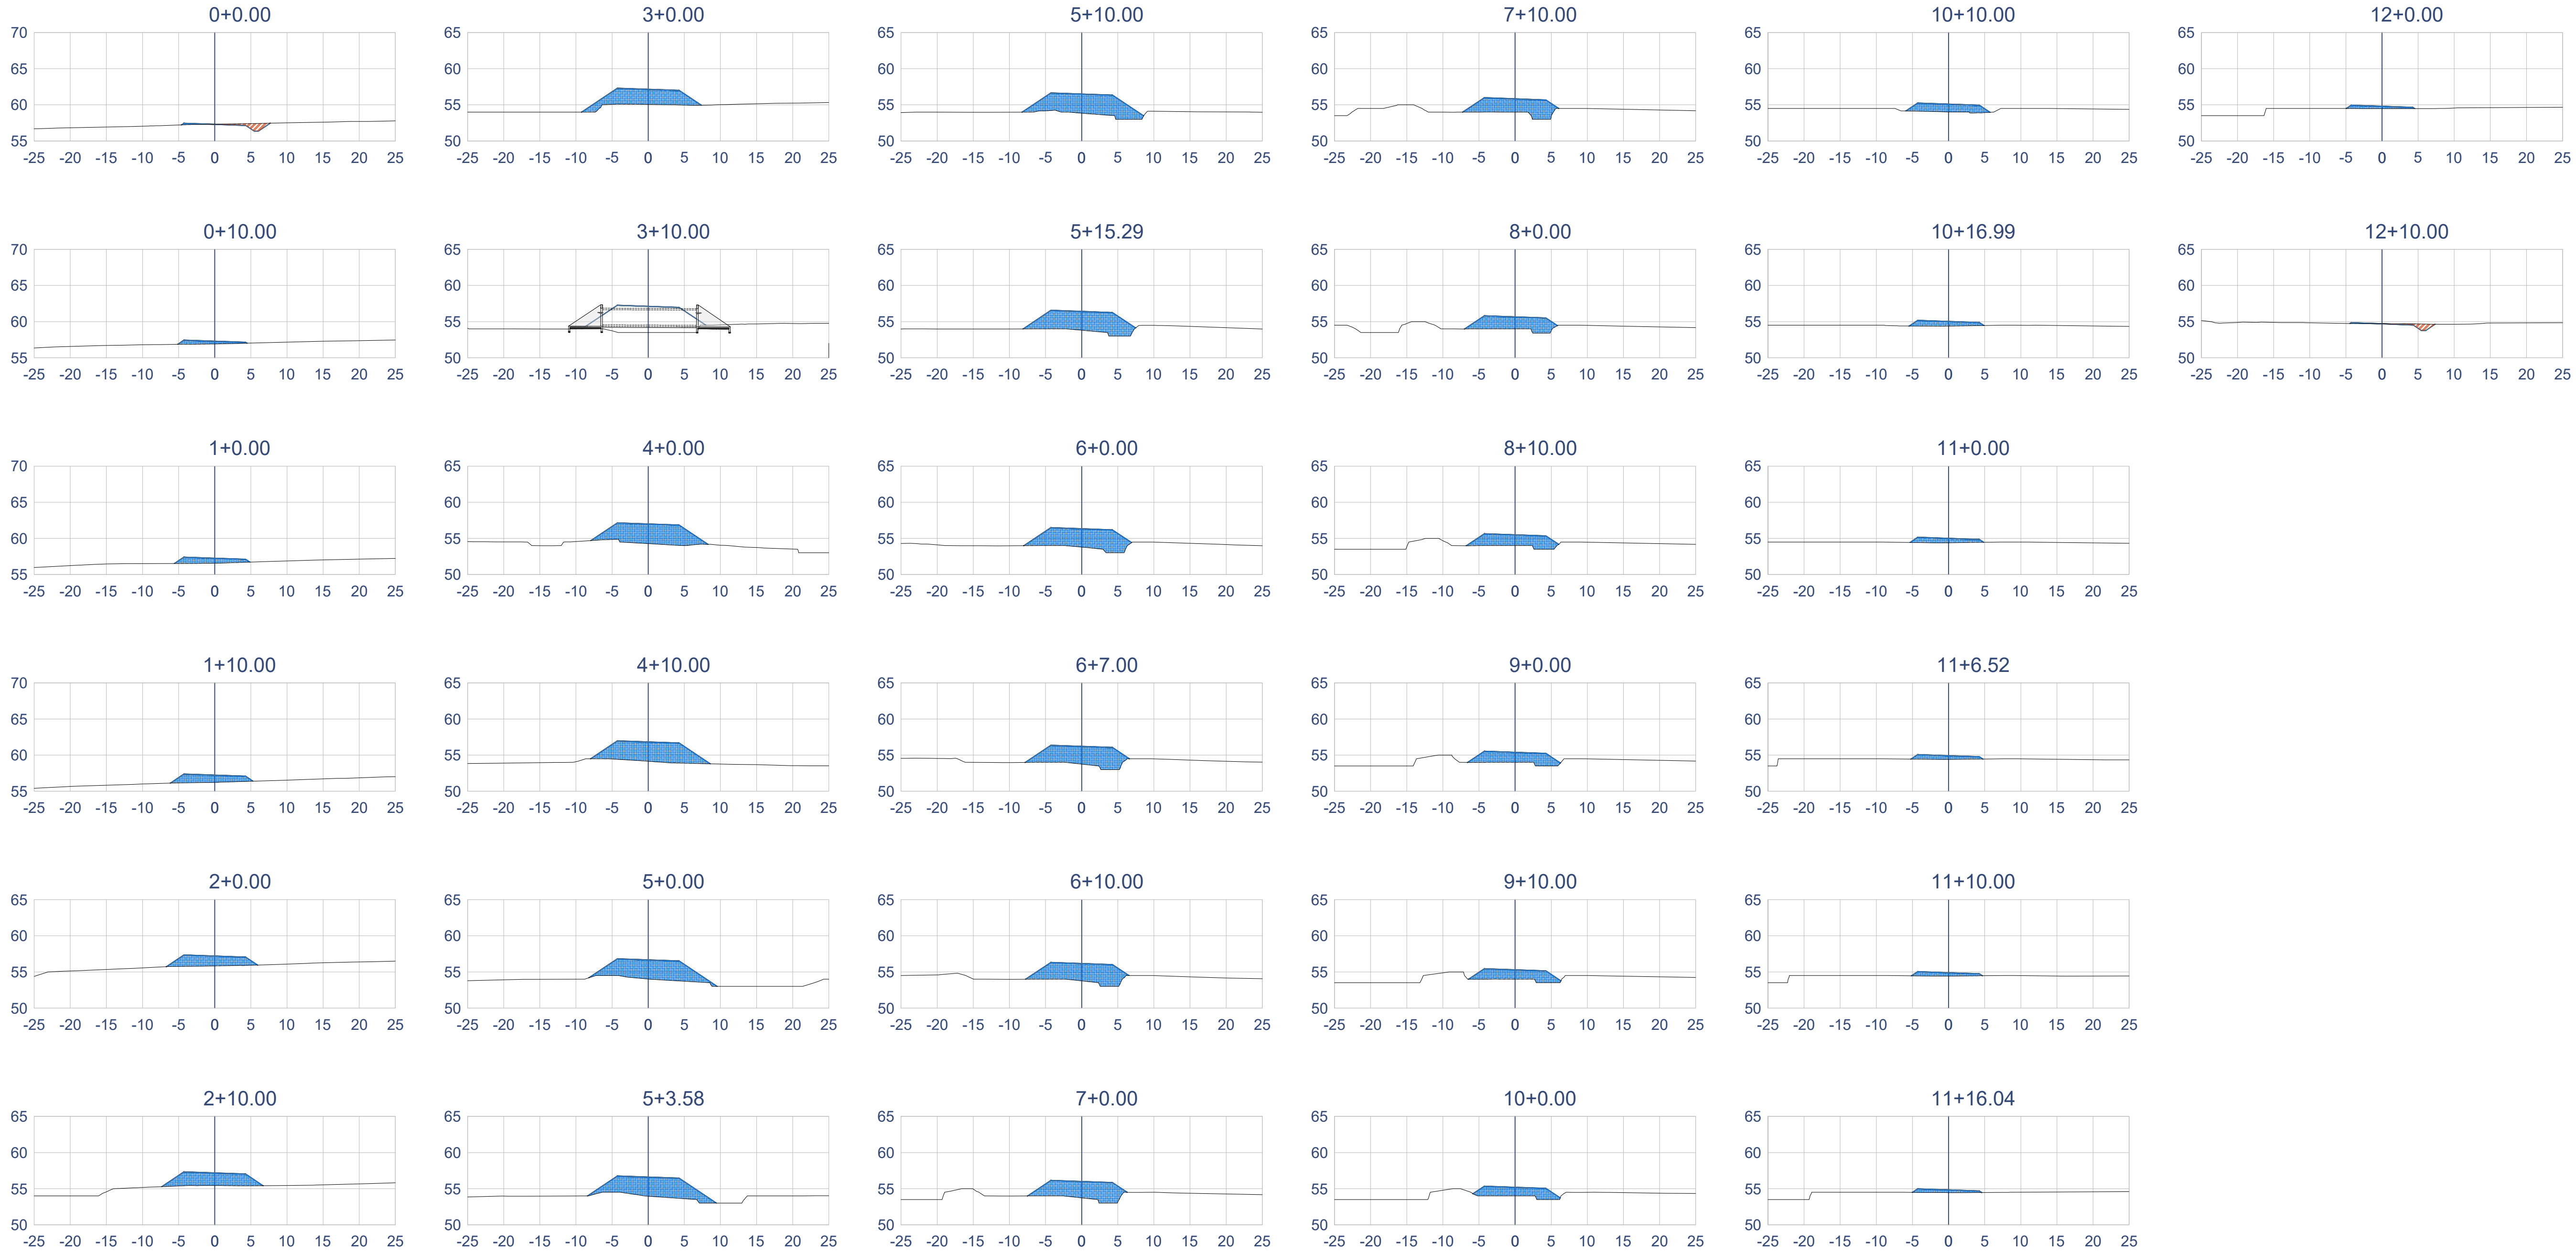

VOLUME TOTAL						
Estaca	Área de Corte (m²)	Área de Aterro (m²)	Volume de Corte (m³)	Volume de Aterro (m³)	Volum. Corte Acum. (m³)	Volum Aterro Acum. (m³)
0+0.00	2.81	0.32	0.00	0.00	0.00	0.00
0+10.00	0.00	3.18	14.04	17.49	14.04	17.49
1+0.00	0.00	6.24	0.00	47.08	14.04	64.57
1+10.00	0.00	9.83	0.00	79.33	14.04	143.90
2+0.00	0.00	14.34	0.00	119.86	14.04	263.76
2+10.00	0.00	19.56	0.00	169.52	14.04	433.28
3+0.00	0.00	26.31	0.00	229.38	14.04	662.66
3+10.00	0.00	46.37	0.00	363.42	14.04	1026.08
4+0.00	0.00	32.63	0.00	395.00	14.04	1421.08
4+10.00	0.00	33.24	0.00	329.34	14.04	1750.42
5+0.00	0.00	32.54	0.00	328.88	14.04	2079.30
5+3.58	0.00	33.21	0.00	117.70	14.04	2197.00
5+10.00	0.00	35.19	0.00	222.42	14.04	2419.43
5+15.29	0.00	33.87	0.00	184.50	14.04	2603.93
6+0.00	0.00	31.84	0.00	155.50	14.04	2759.42
6+7.00	0.00	29.62	0.00	215.81	14.04	2975.24
6+10.00	0.00	29.06	0.00	87.90	14.04	3063.14
7+0.00	0.00	26.41	0.00	277.39	14.04	3340.53
7+10.00	0.00	23.03	0.00	247.22	14.04	3587.75
8+0.00	0.00	19.44	0.00	212.35	14.04	3800.10
8+10.00	0.00	17.46	0.00	184.50	14.04	3984.60
9+0.00	0.00	16.47	0.00	169.65	14.04	4154.25
9+10.00	0.00	15.05	0.00	157.63	14.04	4311.88
10+0.00	0.00	13.74	0.00	143.96	14.04	4455.85
10+10.00	0.00	10.66	0.00	121.99	14.04	4577.84
10+16.99	0.00	5.96	0.00	58.10	14.04	4635.94
11+0.00	0.00	5.32	0.00	16.83	14.04	4652.77
11+6.52	0.00	4.46	0.00	31.62	14.04	4684.39
11+10.00	0.00	4.03	0.00	14.67	14.04	4699.05
11+16.04	0.00	3.25	0.00	21.77	14.04	4720.82
12+0.00	0.00	2.81	0.00	12.00	14.04	4732.81
12+10.00	2.15	0.13	10.73	14.73	24.77	4747.54



Universidade Federal do Pampa
EMEC - Campus Alegrete



INSTITUTO NACIONAL DE DESENVOLVIMENTO CIENTÍFICO E TECNOLÓGICO

Projeto

Acesso Aquicultura - Galeria pluvial

Obra

Uruguiana - RS

Endereço da Obra

BR 472 - km 592

Disciplina/Curso

Terraplanagem

Planta de locação, perfil longitudinal, seções transversais e tabela de volumes

Área Total

-

Data

12/2025

Escala

INDICADA


ART/RRT

-

Revisão

R00


Responsáveis

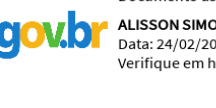

Universidade Federal do Pampa



Eng. Alisson S. Milani
CREA: 16.102/RS

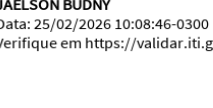


Eng. Jaelson Budny
CREA: 16.102/RS

TER

01/01

Documento assinado digitalmente

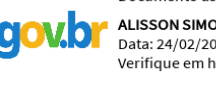

Alisson Simonetti Milani
Data: 25/12/2025 10:38:46 -0300
Verifique em https://valida.br.gov.br

TER

01/01