

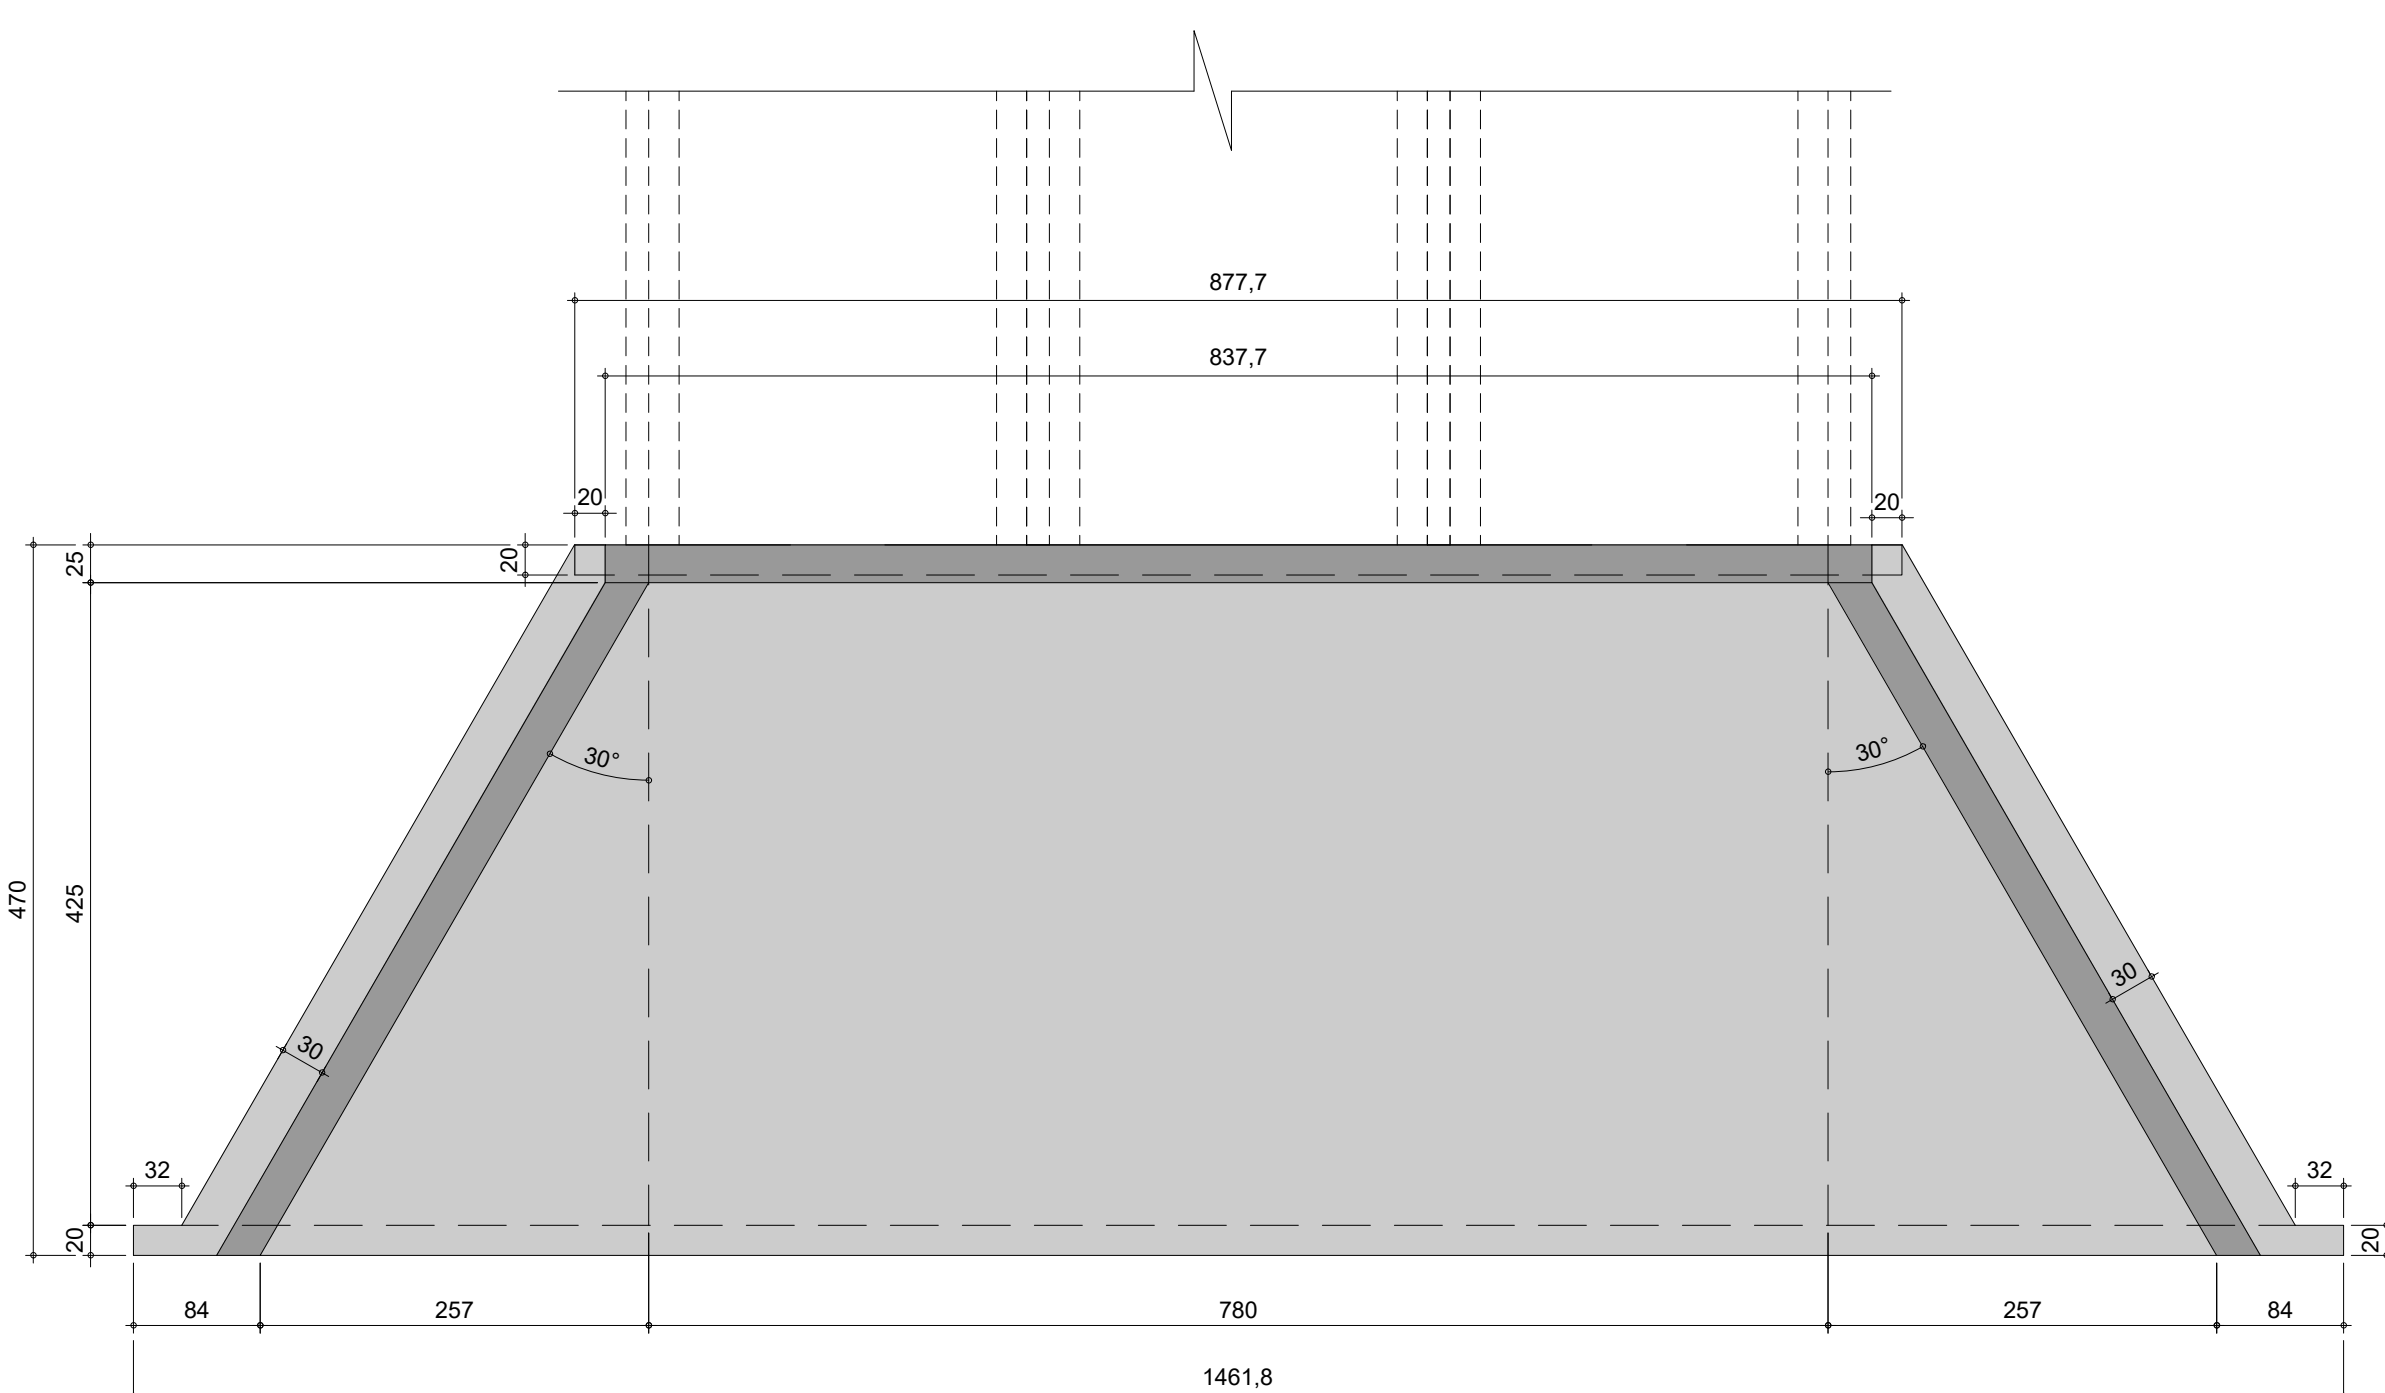
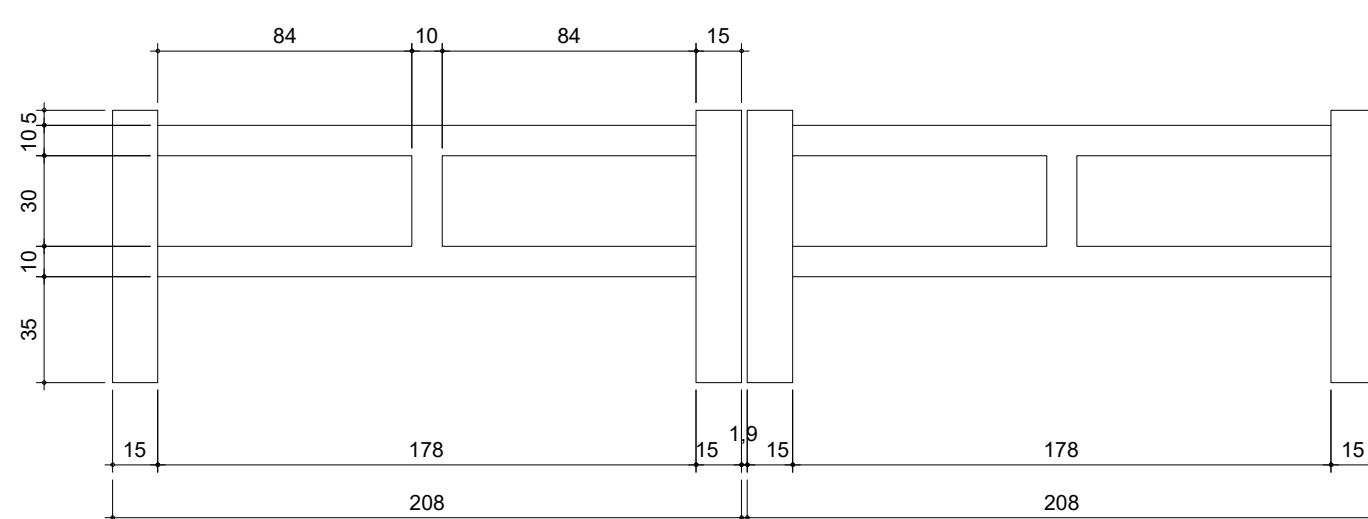
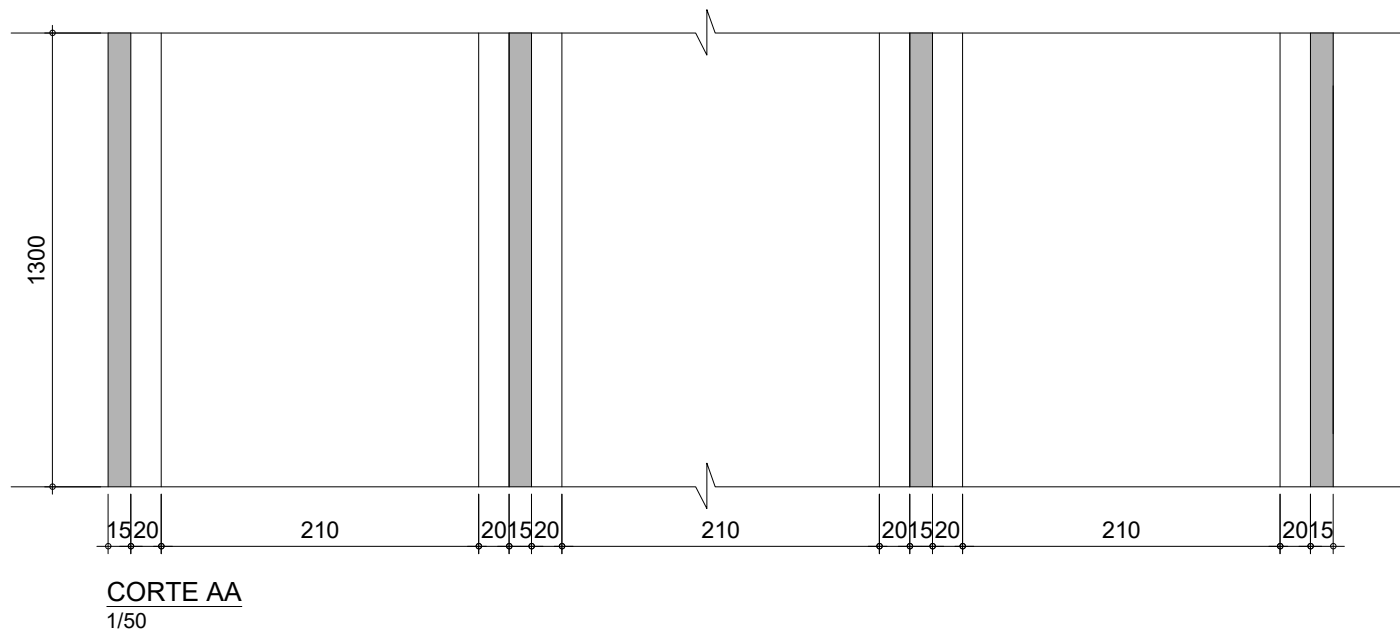
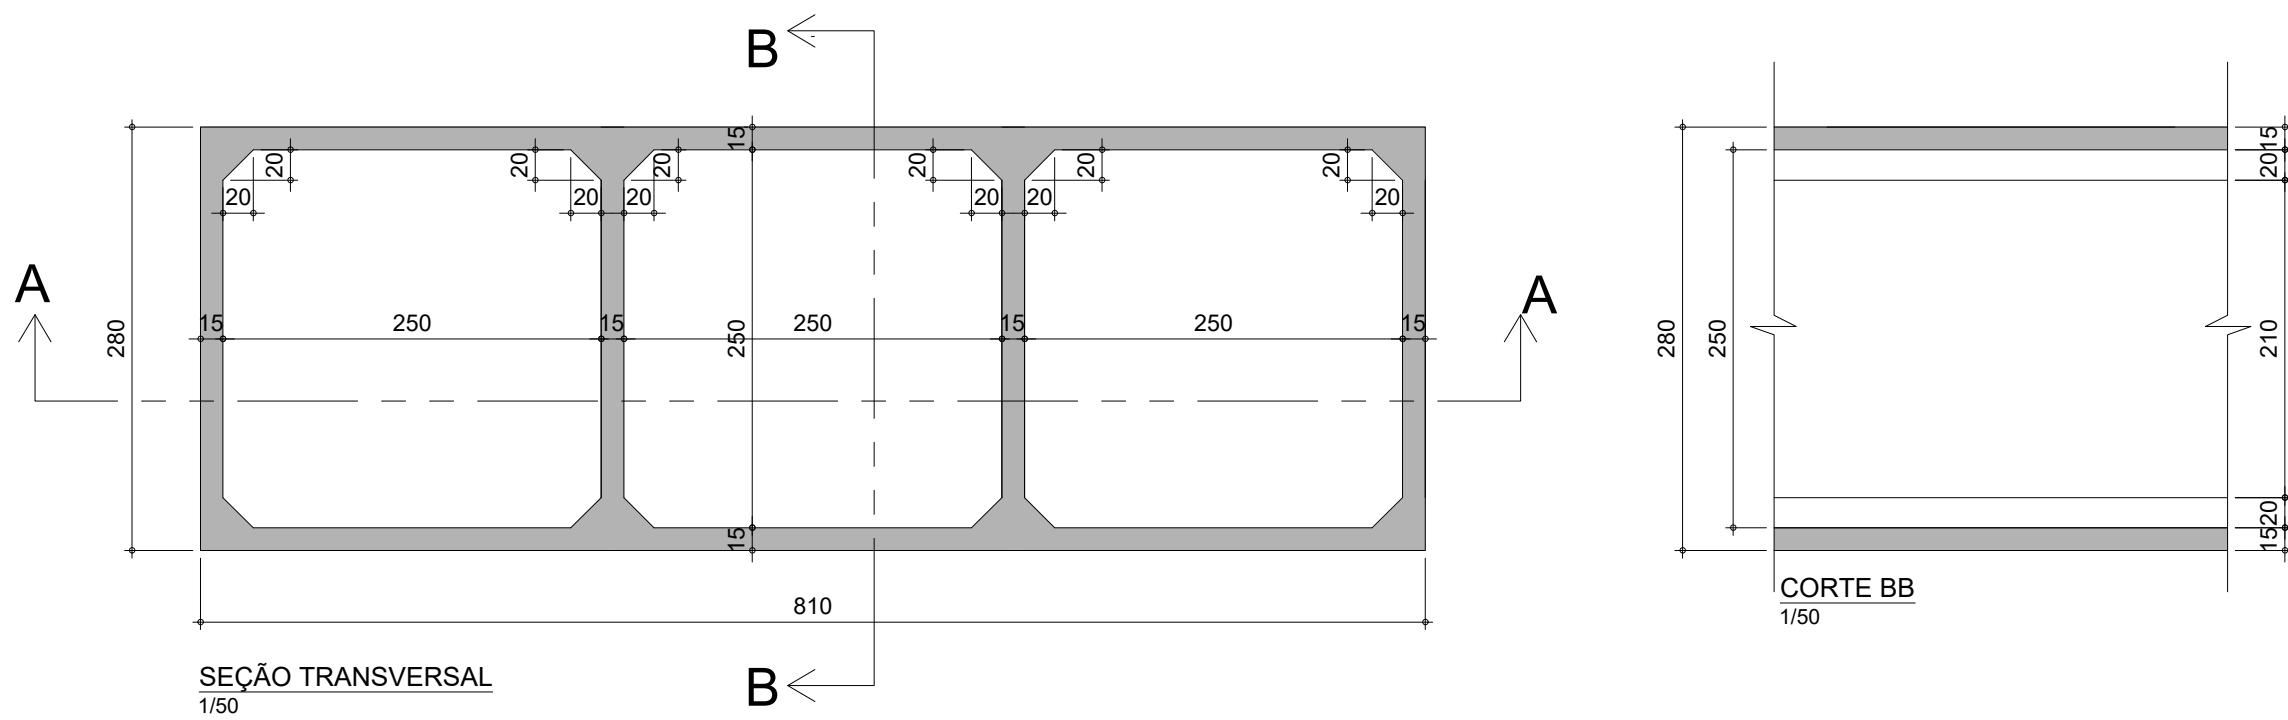
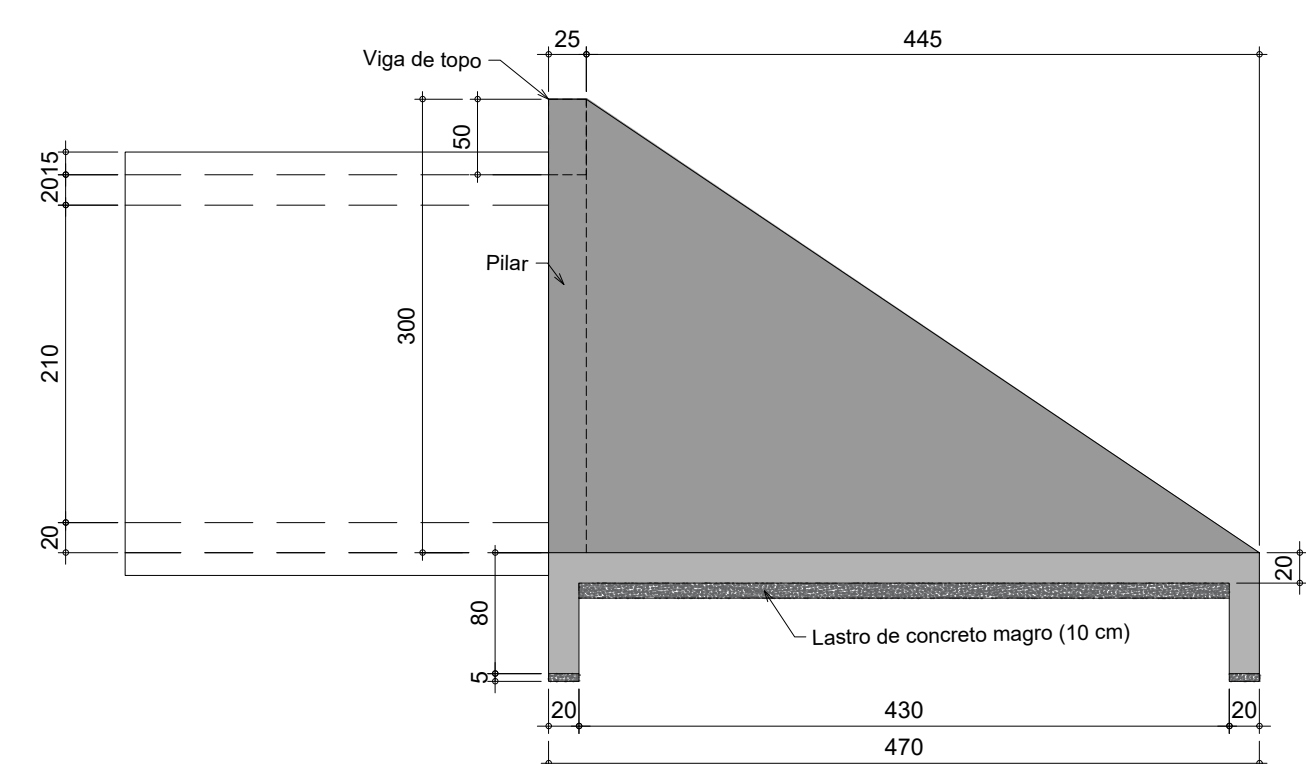
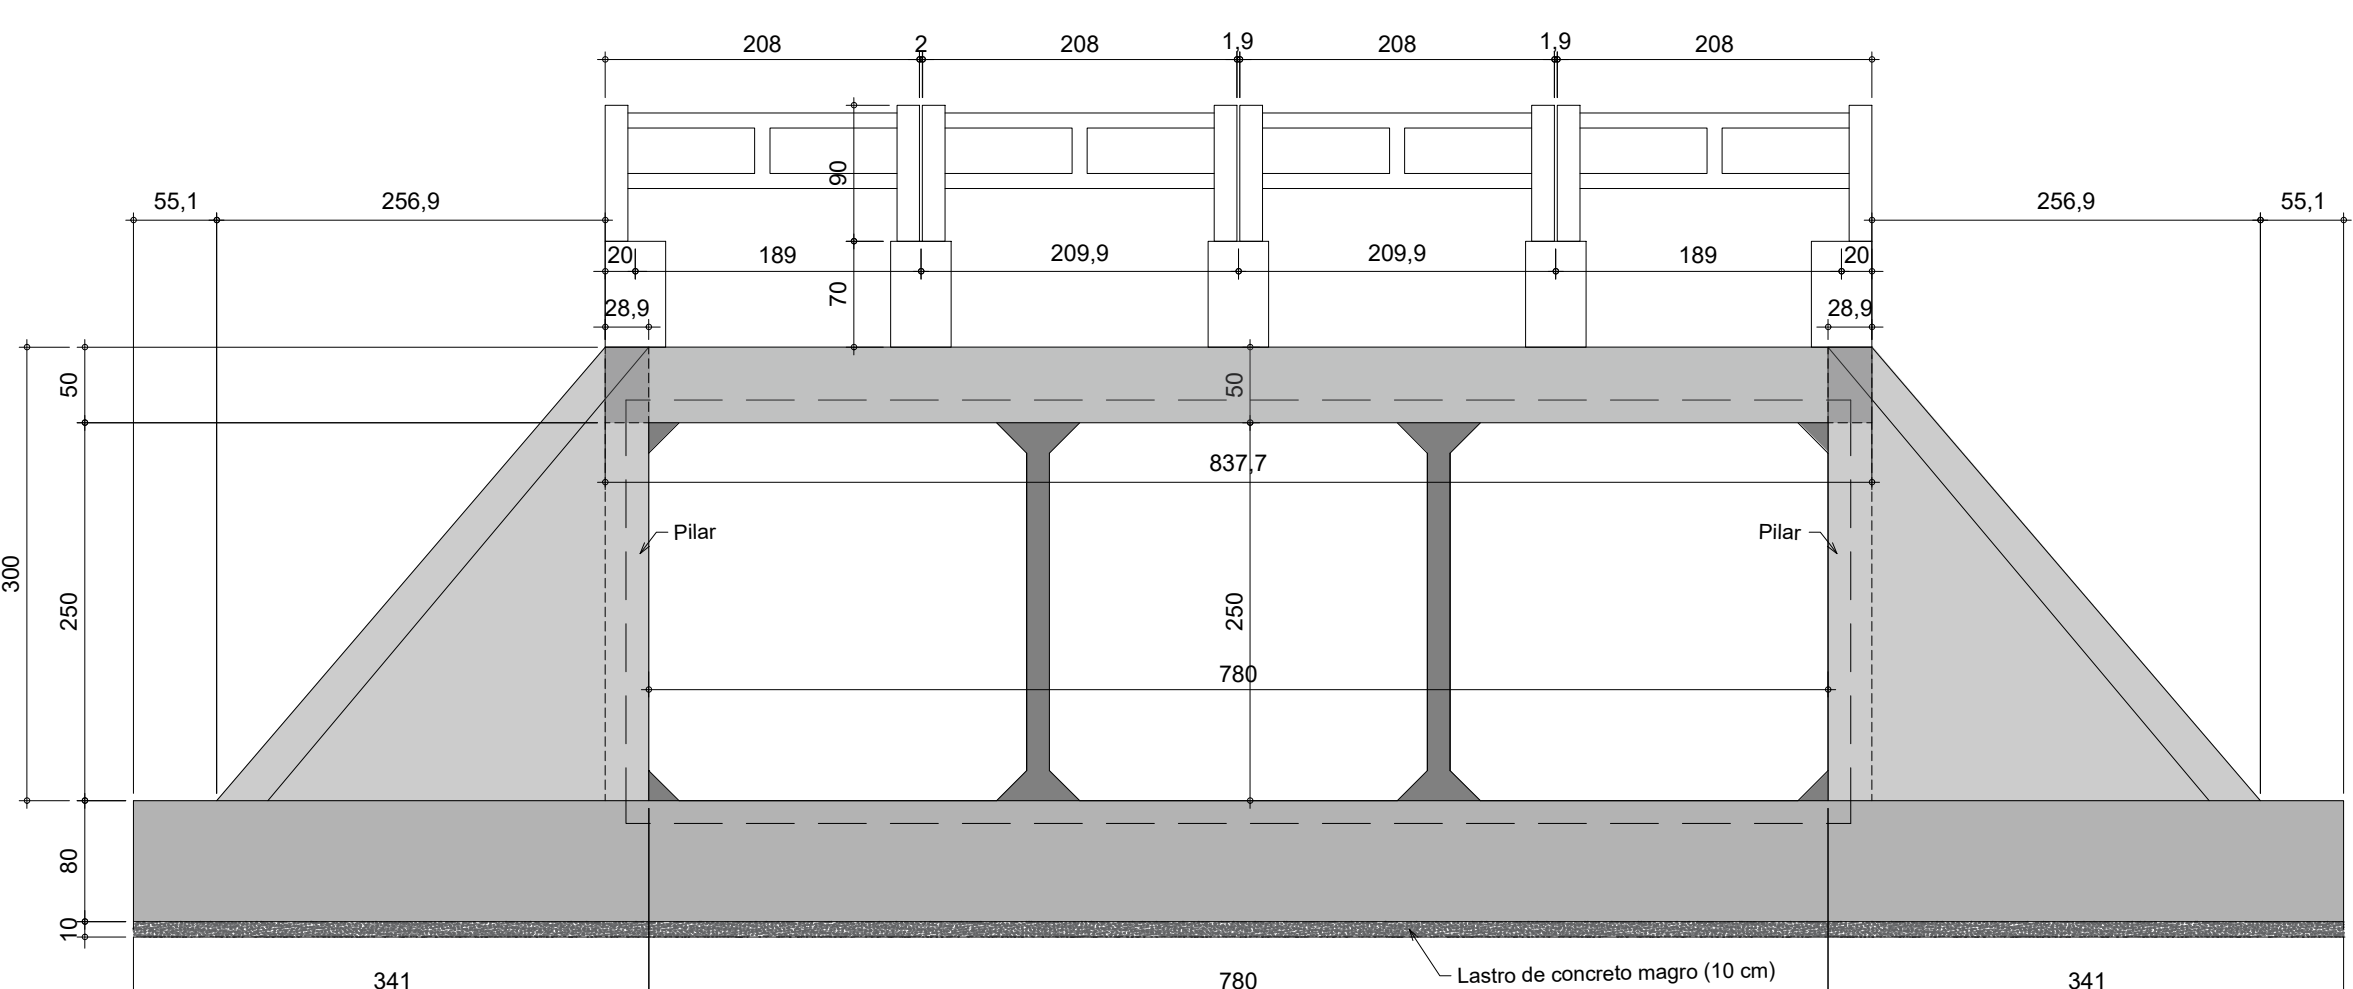


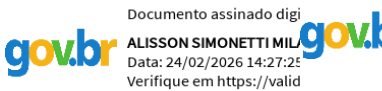

NOTAS:

- Para os bueiros celulares moldados in loco, o lastro de concreto deverá conter espessura maior ou igual a 10 cm e folgas laterais de 15 cm.
- A compactação do aterro, principalmente nas laterais das peças, deve ser realizada com controle rigoroso, com rolos compactadores a uma altura mínima de 0,50 m.
- Para a execução dos bueiros celulares consideraram-se a resistência característica do concreto fck $\geq$ 30 MPa e o cobrimento mínimo das armaduras de 4 cm.

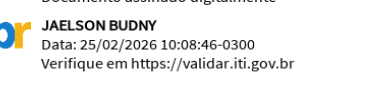

		Universidade Federal do Pampa EMEC - Campus Alegrete			
Projeto		Acesso Aquicultura - Galeria pluvial		Outra	
Endereço da Obra		BR 472 - km 592		Uruguaiana - RS	
Disciplina/Conteúdo		Estrutural		Planta de Formas - Galeria e boca	
Área Total	Data	Escala	ART/RRT	Revisão	Prancha
-	09/2025	1/50	-	R00	
Responsáveis		Documento assinado digitalmente		Documento assinado digitalmente	
Universidade Federal do Pampa		Eng. Alisson S Milani CREA RS 107246		Eng. Jaelson Budny CREA RS 167041	
					
		Data: 24/02/2026 14:27:21 Verifique em https://valid		Data: 25/02/2026 12:08:46-0300 Verifique em https://validar.rs.gov.br	
				EST 01/03	