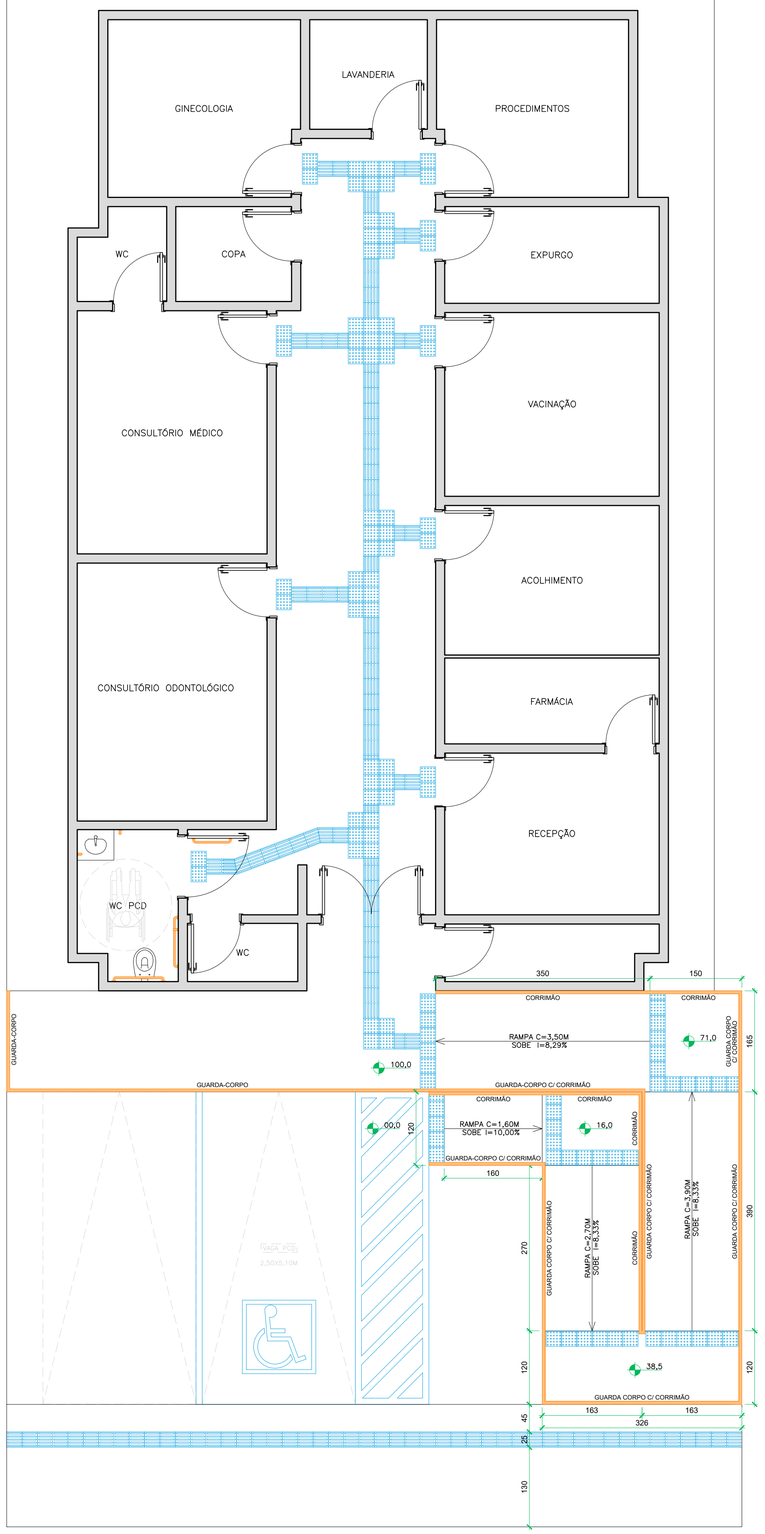

PLANTA DE ACESSIBILIDADE

ESCALA: 1/50

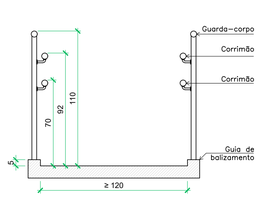

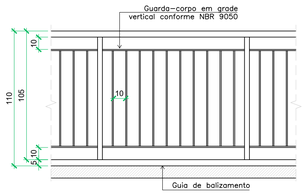

DETALHES DO GUARDA CORPO E CORRIMÃO

ESCALA: 1/25

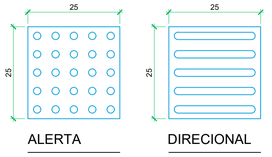

DETALHE PISO PODOTÁTIL

SEM ESCALA

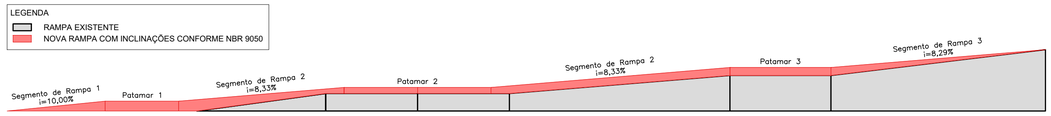

SEÇÃO TRANSVERSAL - CORTE ESQUEMÁTICO DA REGULARIZAÇÃO DAS INCLINAÇÕES DA RAMPA

ESCALA: 1/50

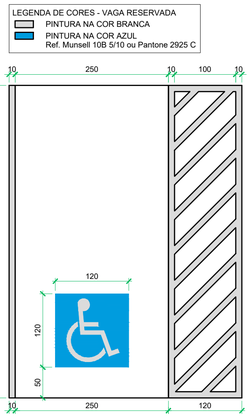

DET. VAGA RESERVADA

ESCALA: 1/50

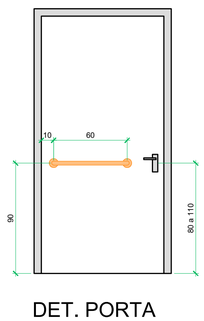

DET. PORTA WC ACESSÍVEL

ESCALA: 1/25

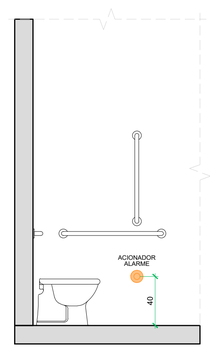

DET. ALARME

ESCALA: 1/25

INSTALAR ALARME DE EMERGÊNCIA SEM FIO NO SANITÁRIO ACESSÍVEL, COMPOSTO POR BOTÃO DE ACIONAMENTO E SINALIZAÇÃO AUDIOVISUAL, CONFORME ABNT NBR 9050/2020.

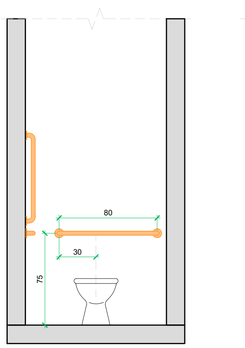

VISTA FRONTAL

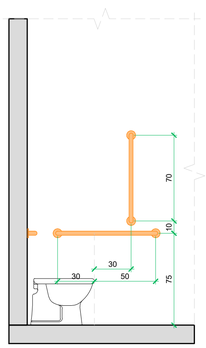

VISTA LATERAL

DET. BARRAS DE APOIO - BACIA SANITÁRIA

ESCALA: 1/50

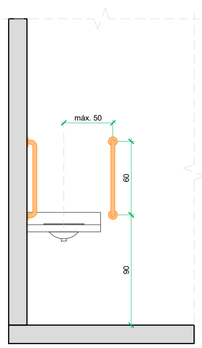

VISTA FRONTAL

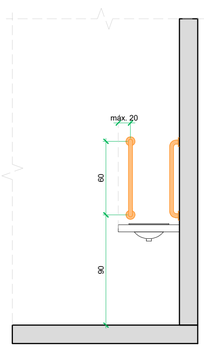

VISTA LATERAL

DET. BARRAS DE APOIO - LAVATÓRIO

ESCALA: 1/50

NOTAS
DIMENSÕES E NÍVEIS REPRESENTADOS EM CENTÍMETROS
DEVE SER OBSERVADO O DISPOSTO NA ABNT NBR 9050/2020 NA EXECUÇÃO DOS SERVIÇOS

CARIMBOS E APROVAÇÕES

PREFEITURA MUNICIPAL DE RANCHO QUEIMADO

PRAÇA LEONARDO SELL, 40 - CENTRO - RANCHO QUEIMADO
SANTA CATARINA - CEP 88.470-000
FONE: (48) 3275-3100 - EMAIL: pmrq@ranchoqueimado.sc.gov.br
SITE: www.rq.sc.gob.br
CNPJ: 82.892.357/0001-96

PROJETO DE REFORMA

EDIFICAÇÃO INSTITUCIONAL

PROPRIETÁRIO:

PREFEITURA MUNICIPAL DE RANCHO QUEIMADO
CNPJ: 82.892.357/0001-96

RESPONSAVEL TÉCNICO PELO PROJETO:

Documento assinado digitalmente
LUANNY LOHN
Data: 17/06/2026 16:49:20-0300
Verifique em https://validar.iti.gov.br

ENGENHEIRA CIVIL LUANNY LOHN
CREA/SC 172516-7

ENDEREÇO DA OBRA:
POSTO DE SAÚDE DE TAQUARAS – RANCHO QUEIMADO/SC

Desenho: LUANNY LOHN Data: 25/05/2026 Arquivo: ACESSIBILIDADE POSTO DE SAÚDE DE TAQUARAS	Conteúdo: PLANTA DE ACESSIBILIDADE DETALHES DE ACESSIBILIDADE	Prancha: 01 / 01