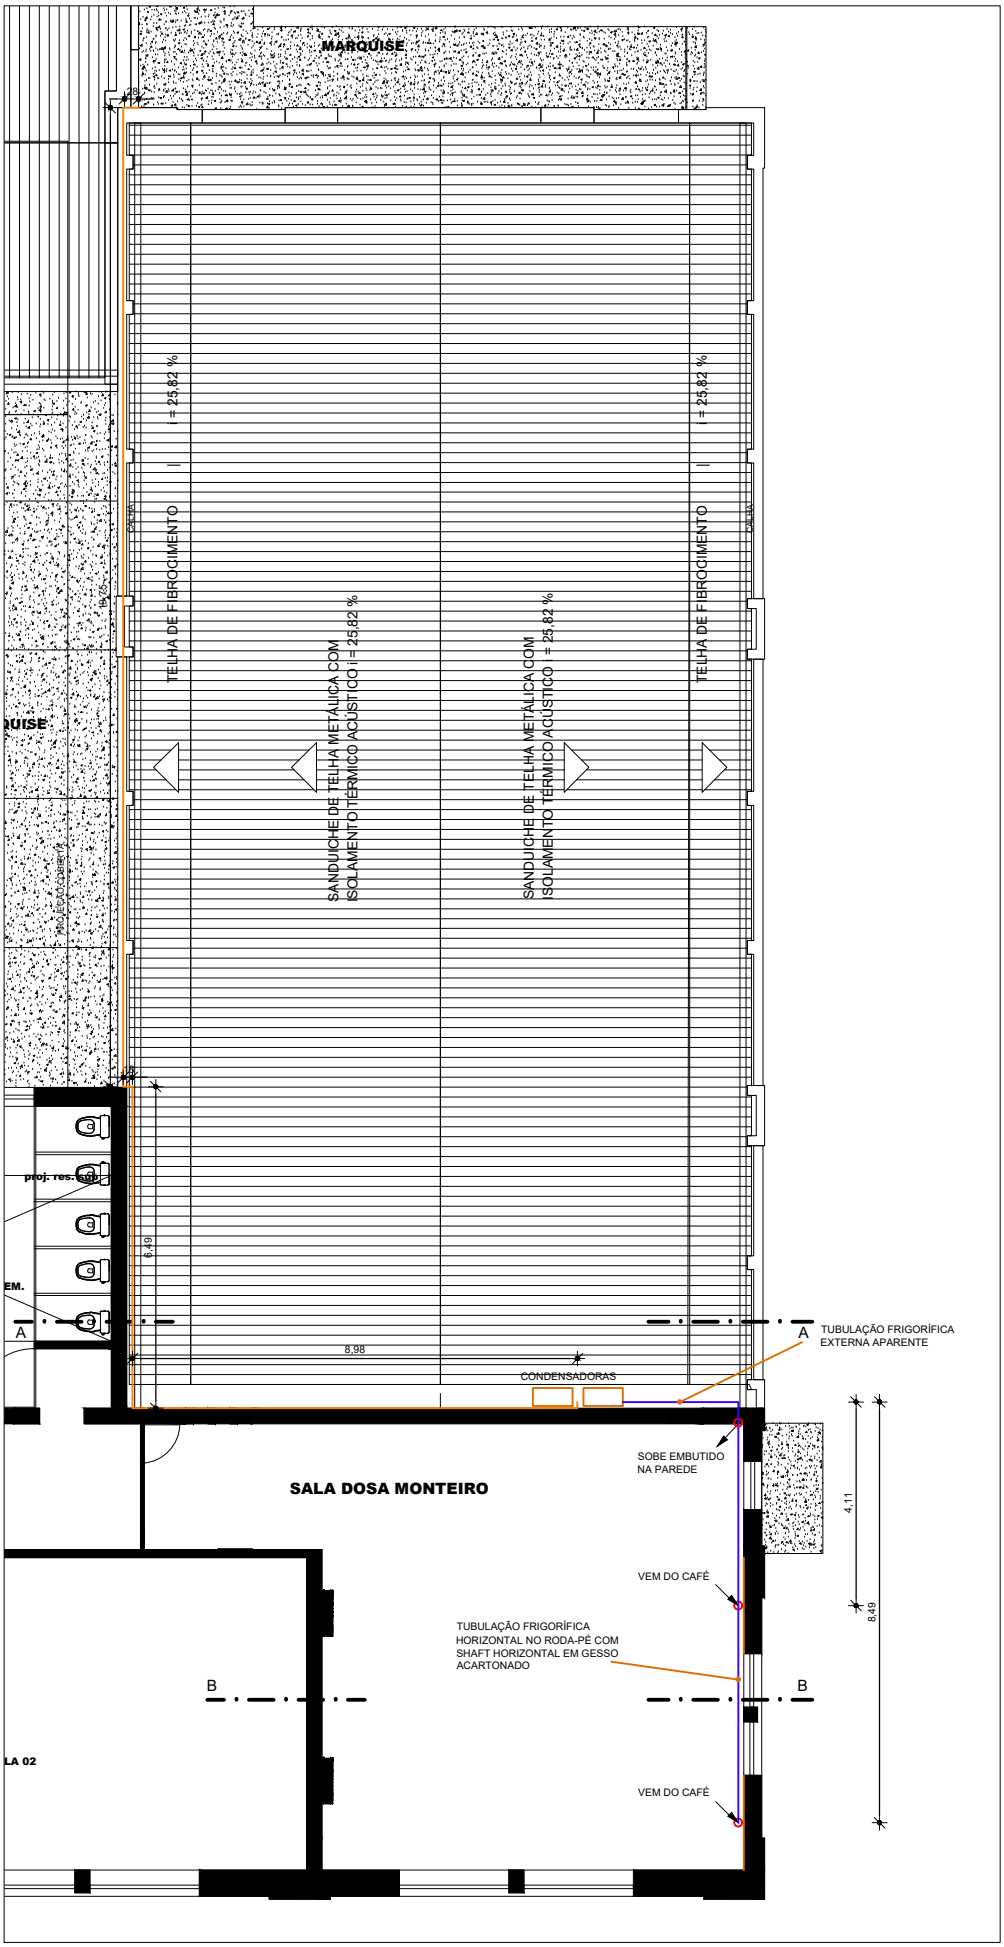

PLANTA BAIXA SEGUNDO PISO - SALA DE AULA

FUNDAÇÃO JOAQUIM NABUCO
Avenida 17 de Agosto, 2187 - Casa Forte
CEP 52061-540 | Recife - PE
Fone: (81) 3073 - 6363

TÍTULO AR CONDICIONADO CAFÉ DO EDIF. ULISSES PERNAMBUCANO	DESENHO: RONALDO L'AMOUR	PRANCHA:
ASSUNTO PLANTA BAIXA	ESCALA: 1/100 DATA: FEVEREIRO 2025	02|04