

Fundação Joaquim Nabuco

Av. Dezanete de Agosto, 2187 | Casa Forte 52061-540 | Recife - PE
Fone: (81) 3073-6363/Fax: (81) 3073-6203

Campus Anísio Teixeira

Av. Dois Irmão, 92. Apípuos, Recife, PE

Edifício Dirceu Pessoa - Projeto de Adequação de Guarda do Acervo

Título: Arquitetura - Fachadas

Prancha:

Escala: 1/100

Data: ABR/2012


04/04

Proprietário


Projeto:

RONALDO DE CARVALHO L'AMOUR FILHO - CAU - A11692-0 PE

Construtor

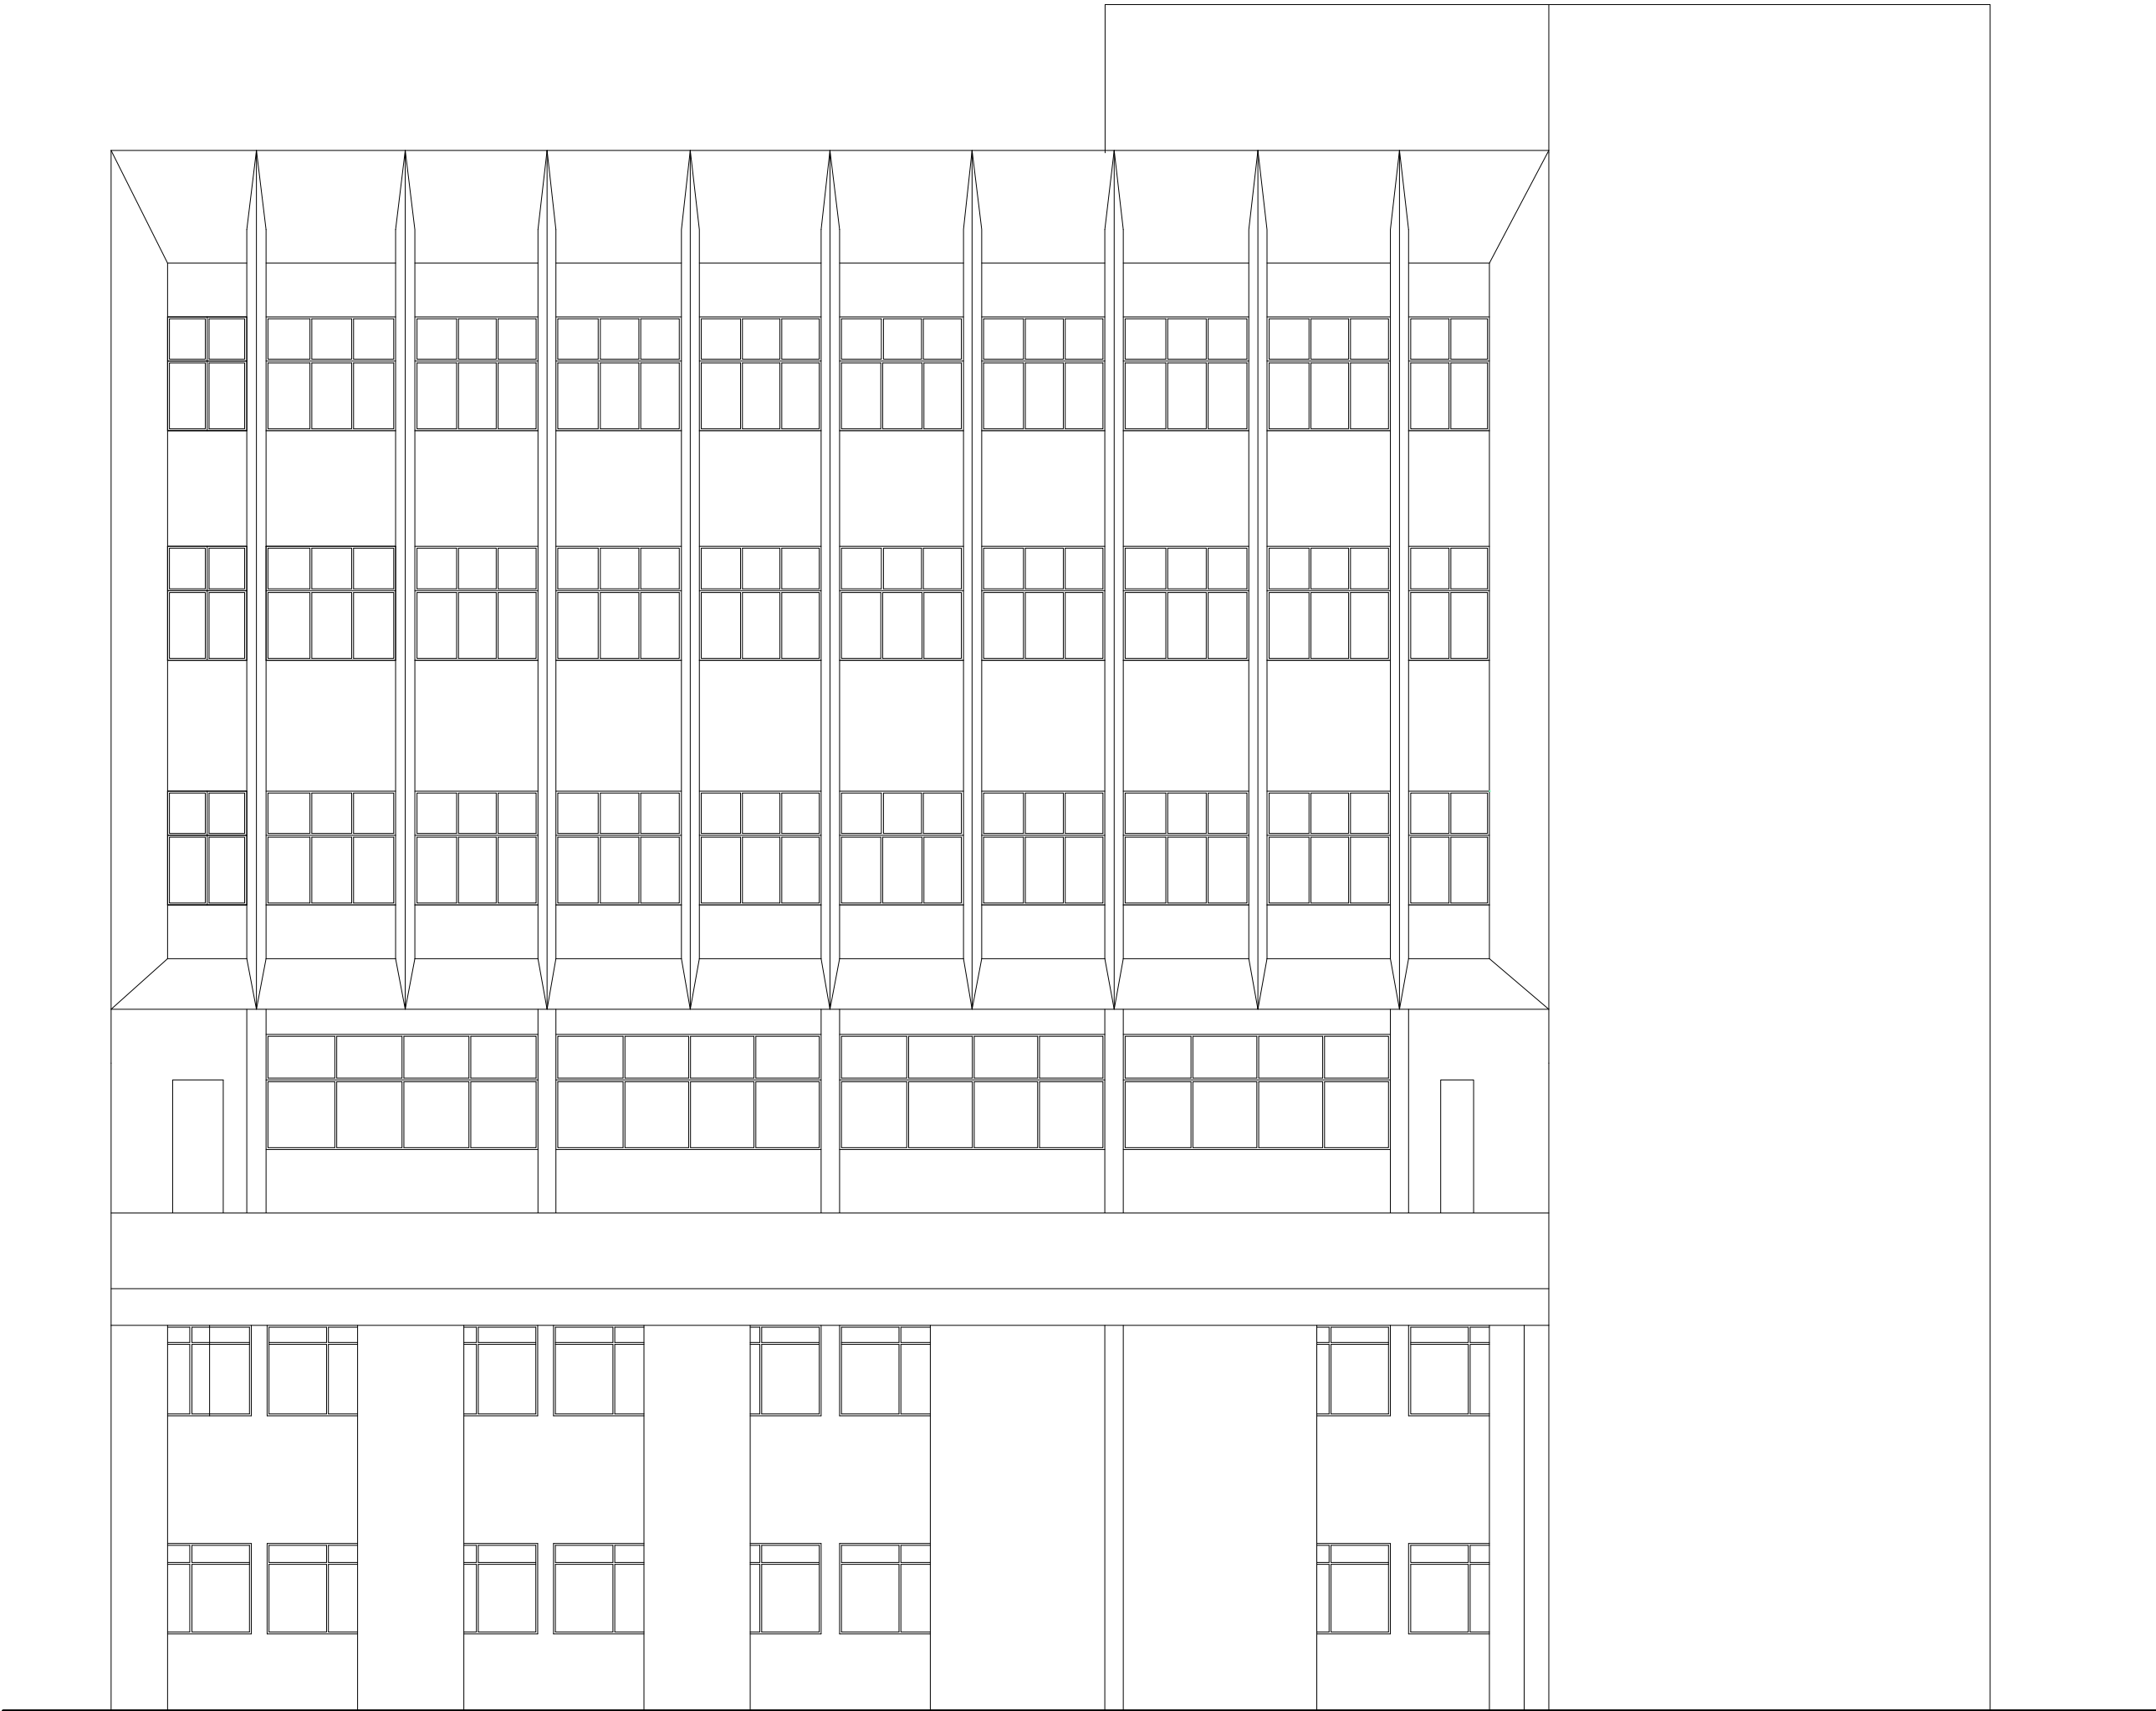

FACHADA OESTE
ESCALA 1/100

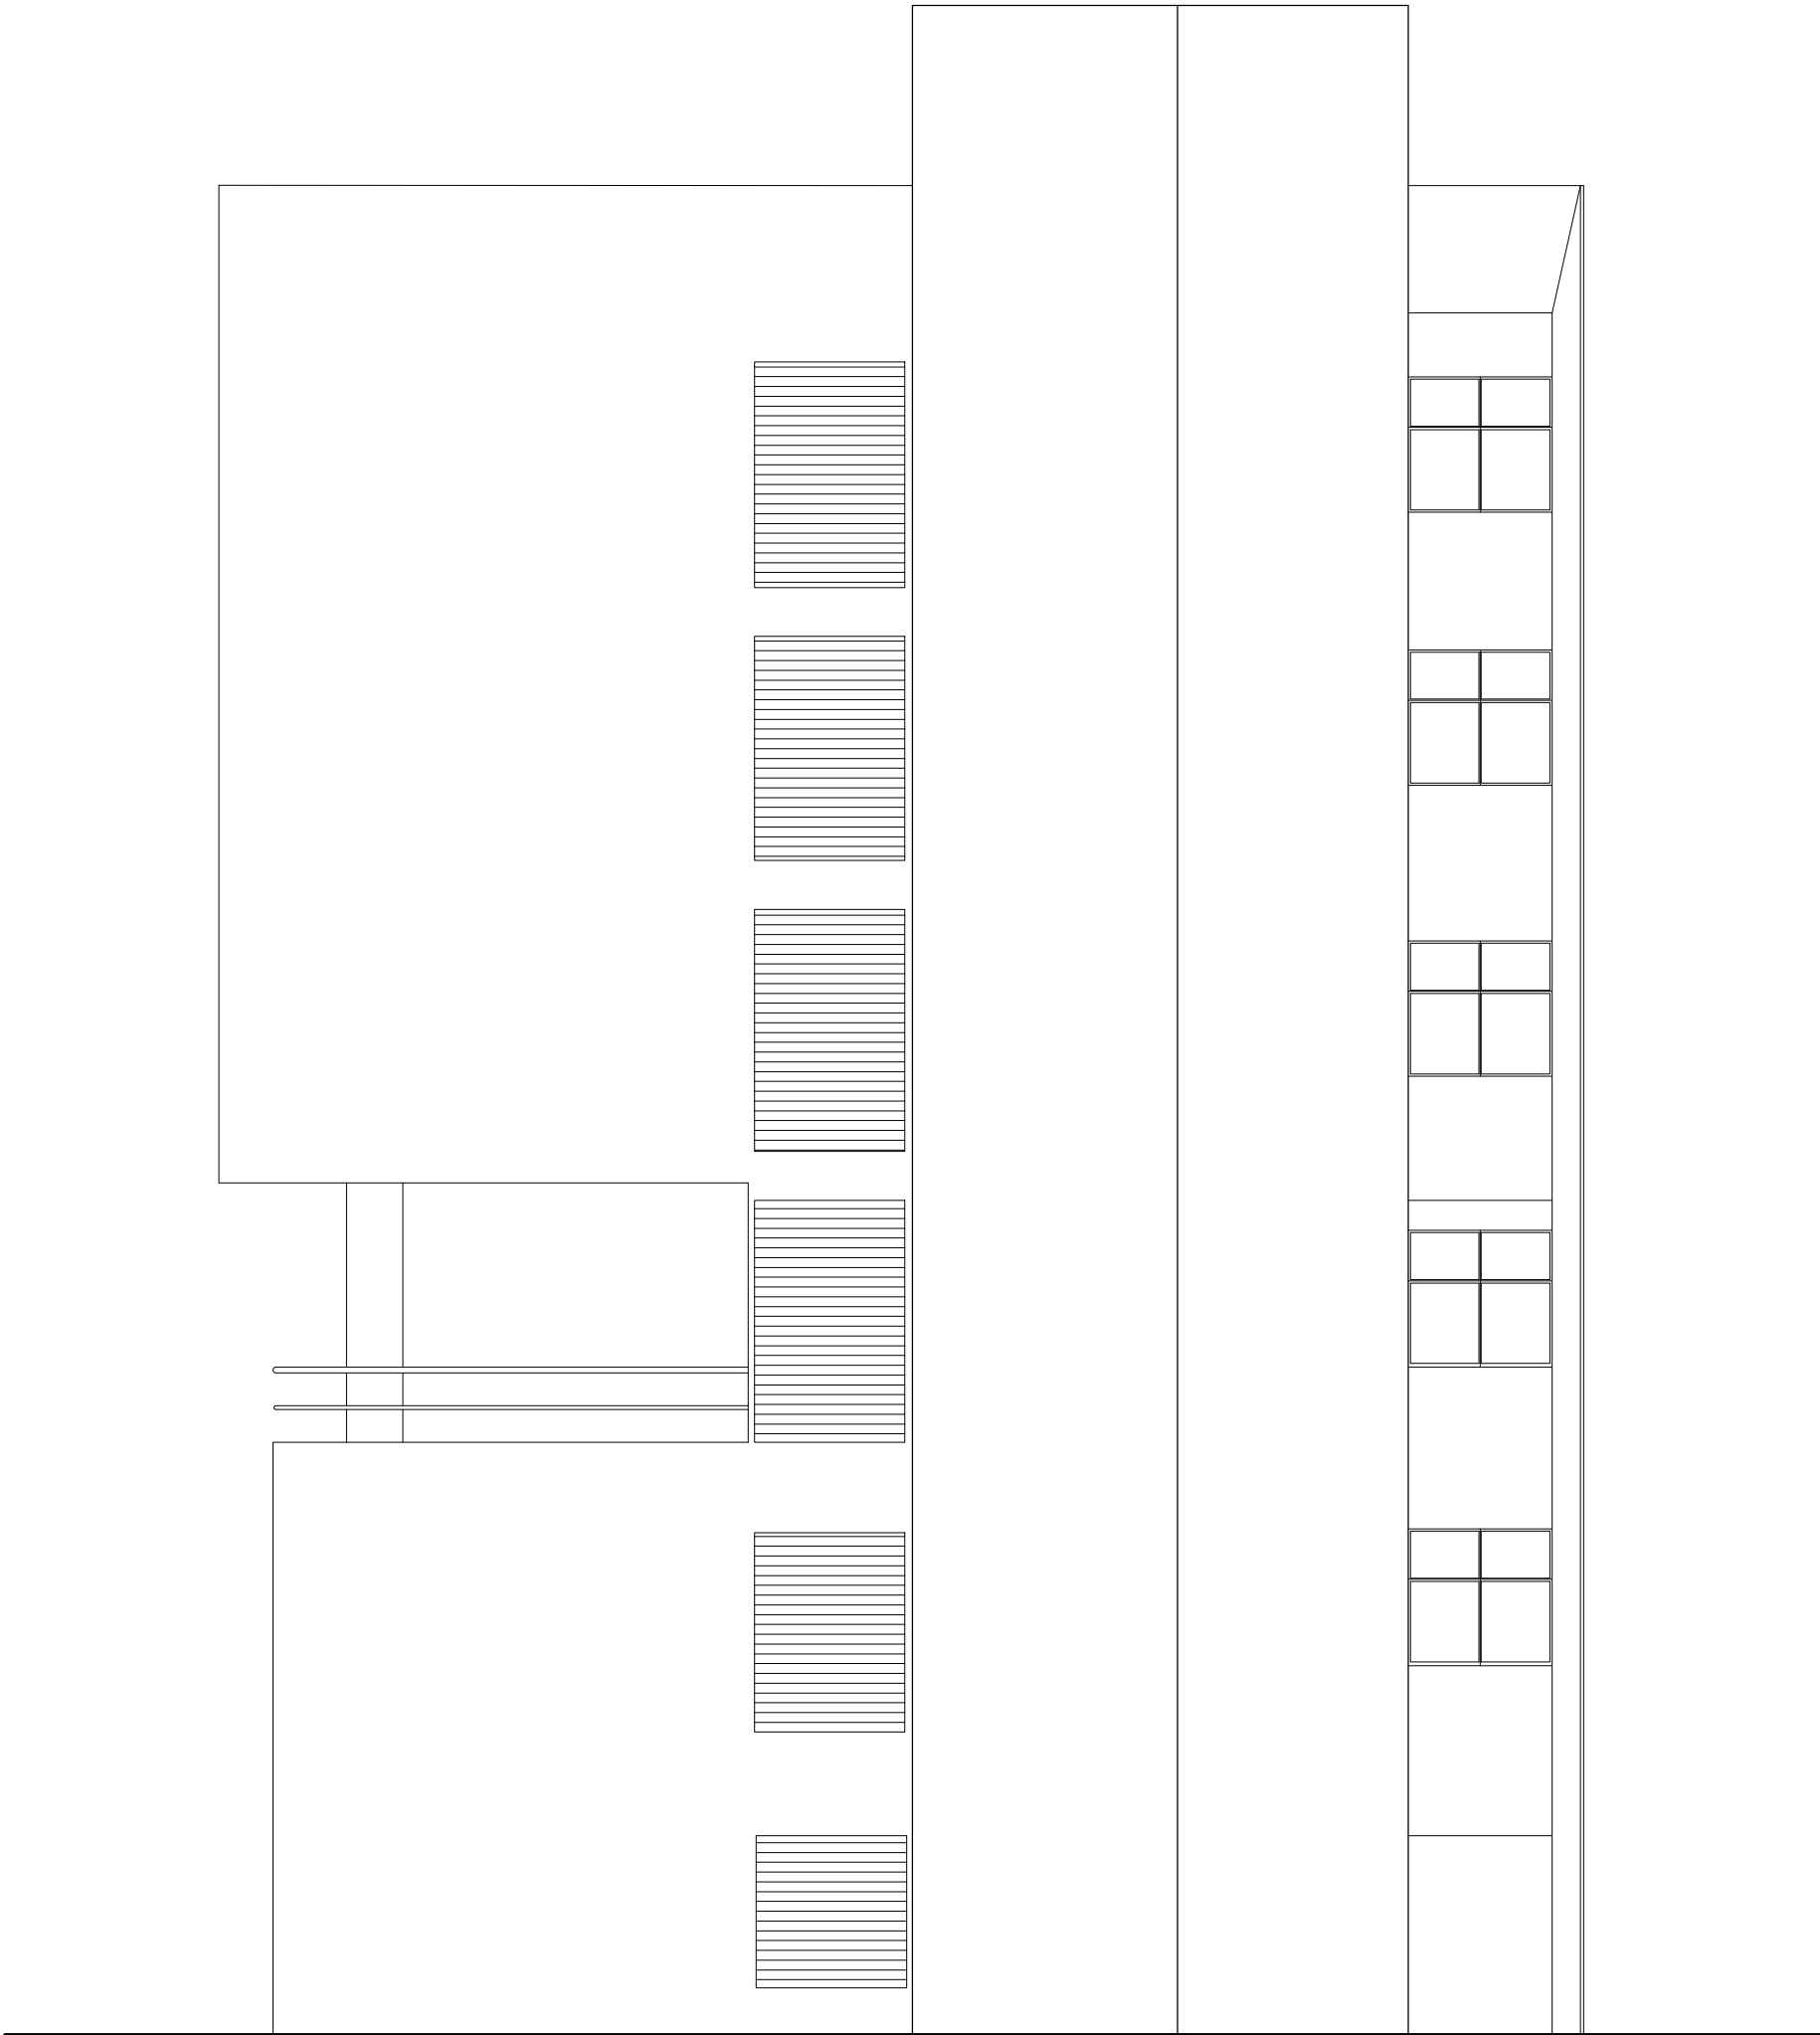

FACHADA SUL
ESCALA 1/100