



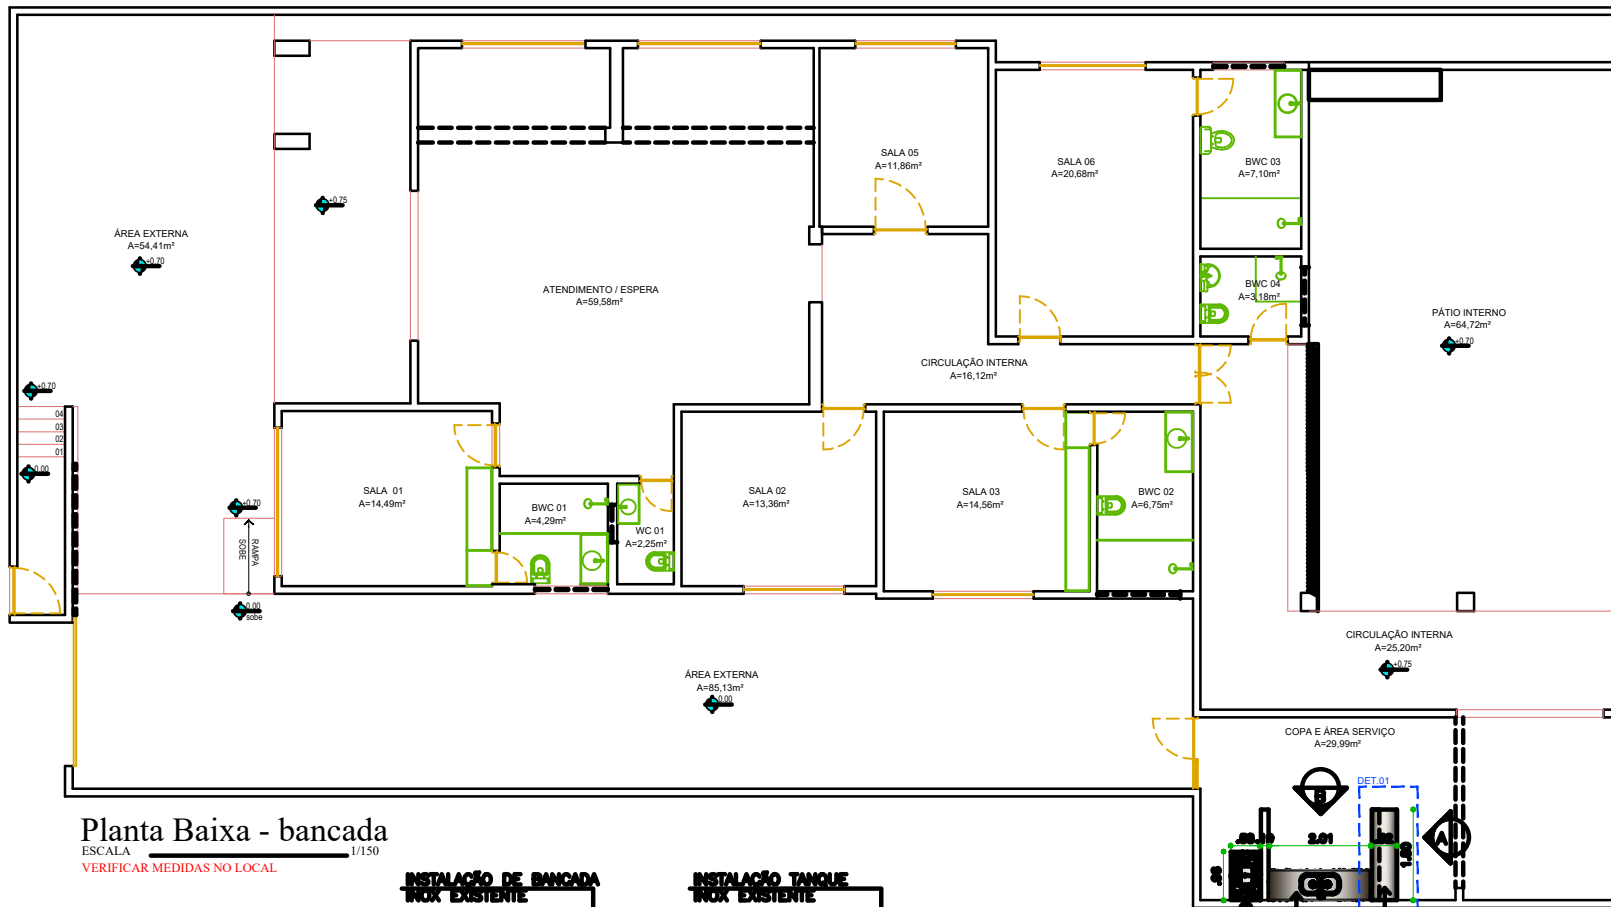

PRATELEIRA EM
GRANITO CINZA
ANDORRINHA
INSTALADA EM
MEIA PAREDE A
SER CONSTRUÍDA

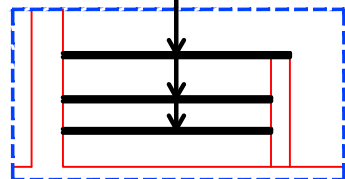


Elevação A bancada granito

ESCALA 1/50

VERIFICAR MEDIDAS NO LOCAL

INSTALAÇÃO DE BANCADA
INOX EXISTENTE

INSTALAÇÃO TANQUE
INOX EXISTENTE

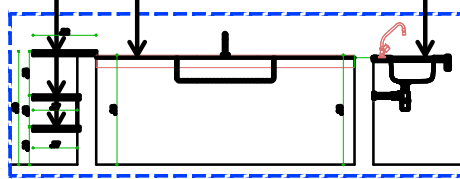

Elevação B bancada granito

ESCALA 1/50

VERIFICAR MEDIDAS NO LOCAL

INSTALAÇÃO DE TANQUE
INOX EXISTENTE

ITEM 5.1 PLANILHA ORÇAMENTÁRIA

ITEM 5.5 PLANILHA ORÇAMENTÁRIA

INSTALAÇÃO DE BANCADA EM INOX
EXISTENTE - PONTOS HIDRÁULICOS

ITEM 5.1 PLANILHA ORÇAMENTÁRIA

ITEM 5.5 PLANILHA ORÇAMENTÁRIA

INSTALAÇÃO DE BANCADA EM GRANITO
CINZA ANDORRINHA

ITEM 5.1 PLANILHA ORÇAMENTÁRIA

ITEM 5.2 PLANILHA ORÇAMENTÁRIA



Rua Conselheiro Portela nº 203
Espinho - Recife/PE
CEP 52020-185
(81) 2123-5777

CLIENTE: CREMEPE

Conselho Regional de Medicina do Estado de Pernambuco
ENDEREÇO: RUA FRANCISCO DE RAMO NOGUEIRA Nº 202,
Centro, Araripina - PE

PROJETO: REFORMA DELEGACIA ARARIPINA- PE

DESENHO: DET. BANCADAS A SEREM INSTALADAS

VISTO CLIENTE:

PRANCHA:

02/02

ESCALA: 1/150

DATA: 10/05/2024

OBS: CONFERIR COTAS NO LOCAL