


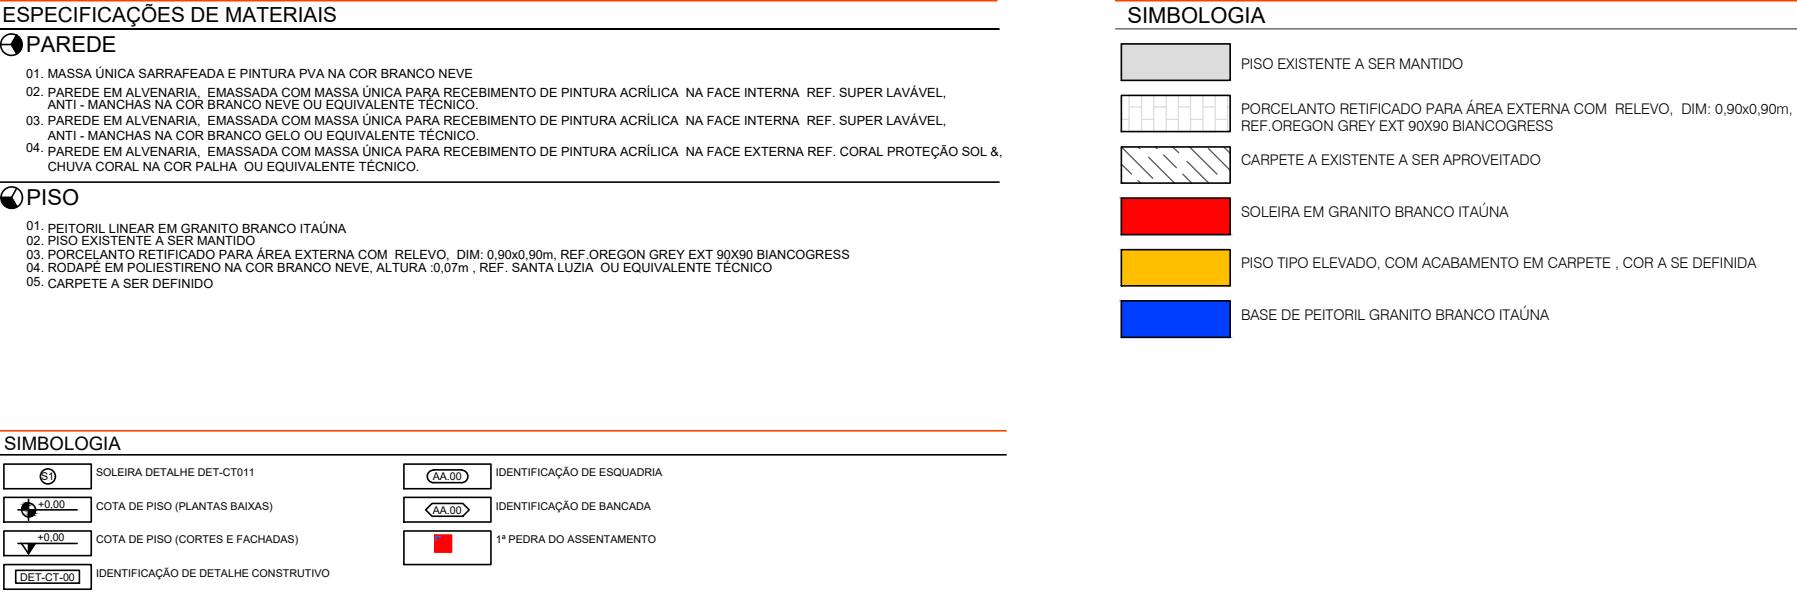

NOTAS:

01. EM CASO DE DÚVIDA, CONSULTAR A ARQUITETA, ANTES, DA EXECUÇÃO DOS DETALHES.
02. CONFIRMAR TODAS AS COTAS EM OBRA, ANTES, DA EXECUÇÃO DOS DETALHES.
03. PAREDES NÃO COTADAS TEM ESPESURA DE 15CM

08/09/2025	PROJEÇÃO INICIAL	
 CREMEPE-PR CONSELHO REGIONAL DE MEDICINA DO ESTADO DE PERNAMBUCO Posto Coordenador Regional nº 203 C/PO-PR-0001 - 10º andar R. LUIZ G. DO PRADO - CAU - 53650-0-6 FONE: (81 3611-2123/2127 e-mail: cpe@cremepe-pr.org.br		
PROJETO:	Projeto de Reforma Sede Recife para adequação a projeto aprovado no Corpo de Bombeiros (Relatório protocolo nº 150001020035)	
LOCALIZAÇÃO:	Rua Conselheiro Pimenta nº 203 Esplaninha - Recife / PE	
PRANCHAS:	PLANTA BAIXA PAGINAÇÃO PISO - 2º PAVIMENTO	
PROPRIETÁRIO:	CREMEPE - Conselho Regional de Medicina do Estado de Pernambuco CNPJ: 09.760.999/0001-00	
PROJETO:	AM LUIZ G. DO PRADO 050 PROJETO 000027-000 Assinatura do Representante Legal 
	ANA LUIZA G. DO PRADO - CAU - A3650-0-6	
CONSTRUÇÃO:		
ESCALA:	DATA:	PRANCHAS:
1/125	08/09/2026	01/03