



CORTE AA'
ESCALA 1/125
VERIFICAR MEDIDAS NO LOCAL

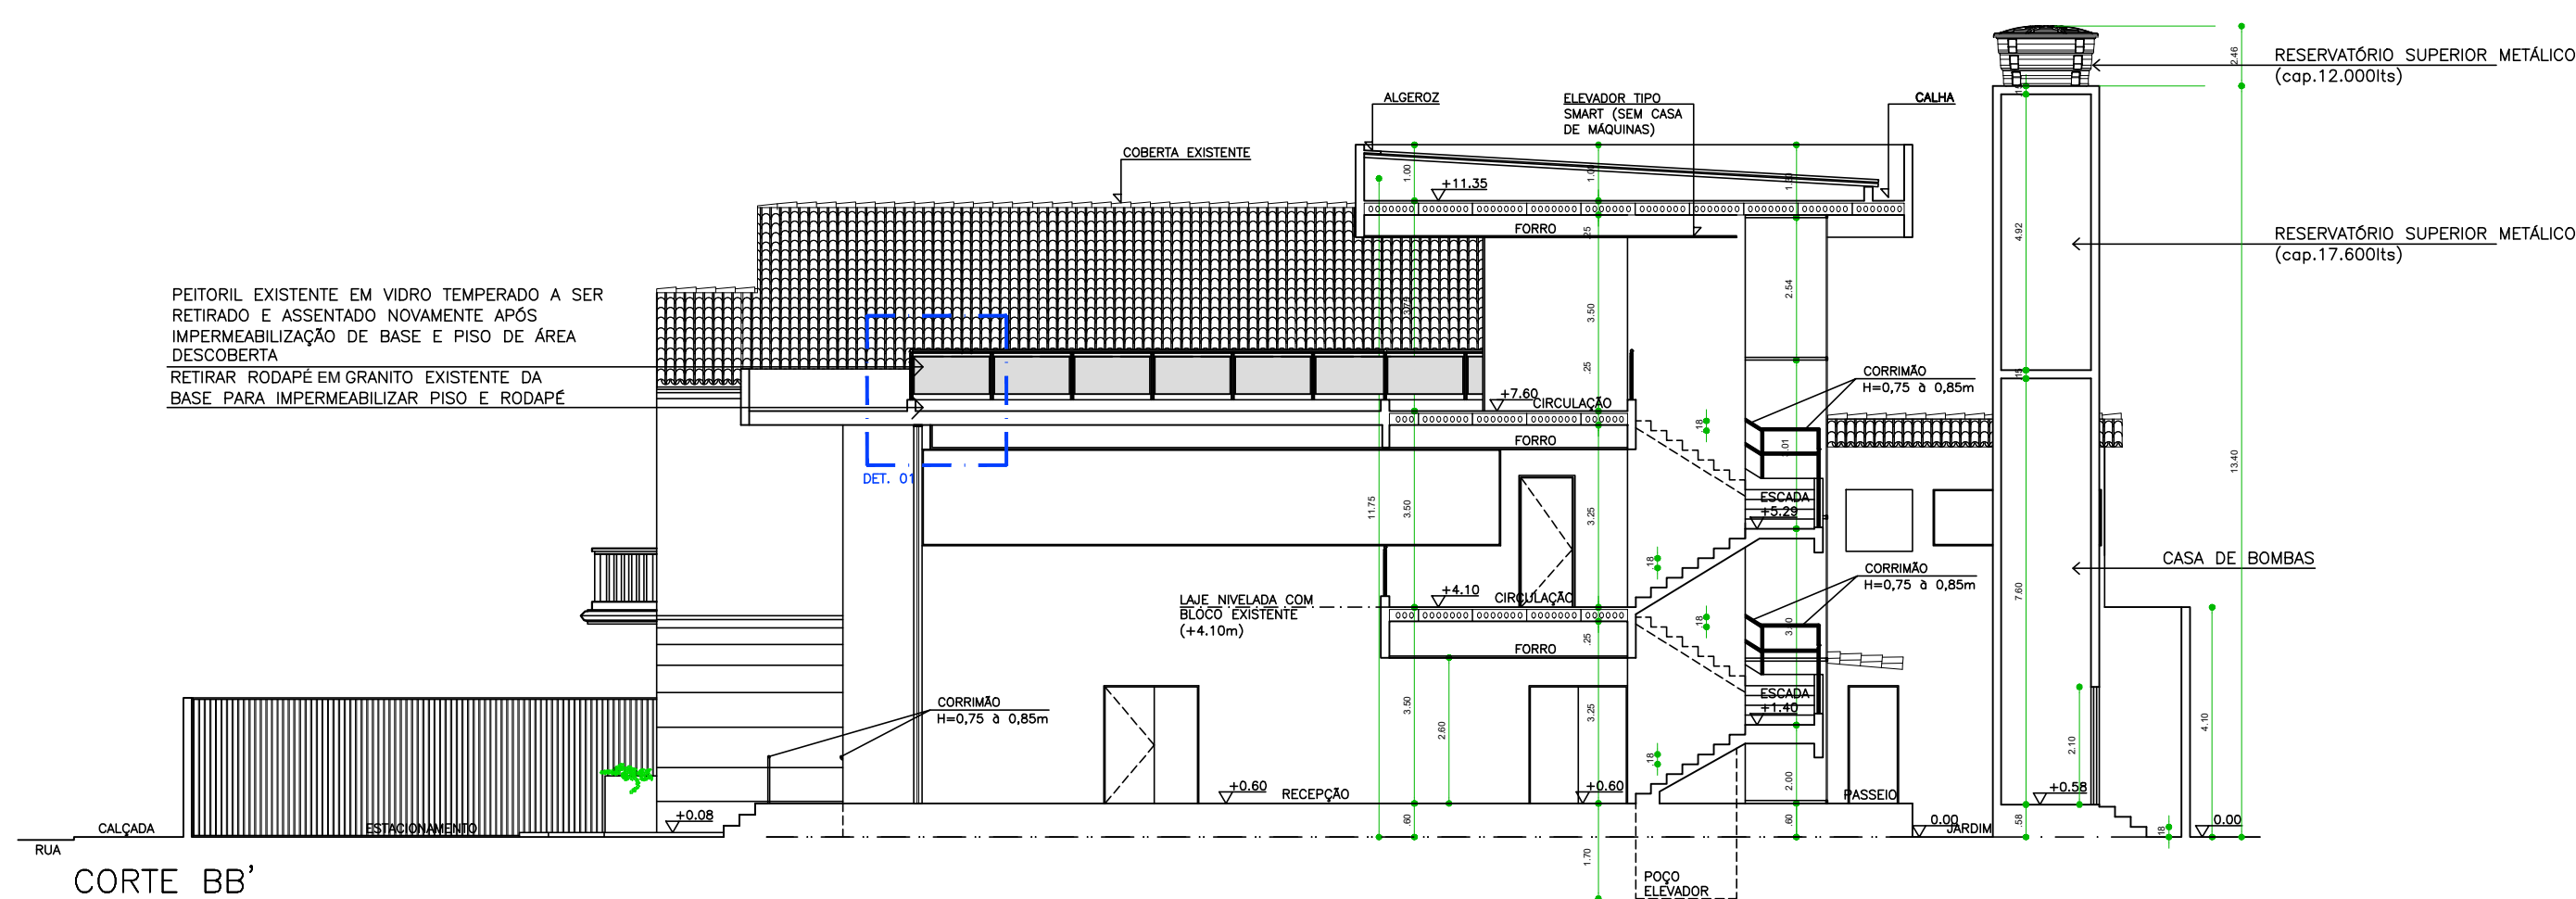

CORTE BB'
ESCALA 1/125
VERIFICAR MEDIDAS NO LOCAL

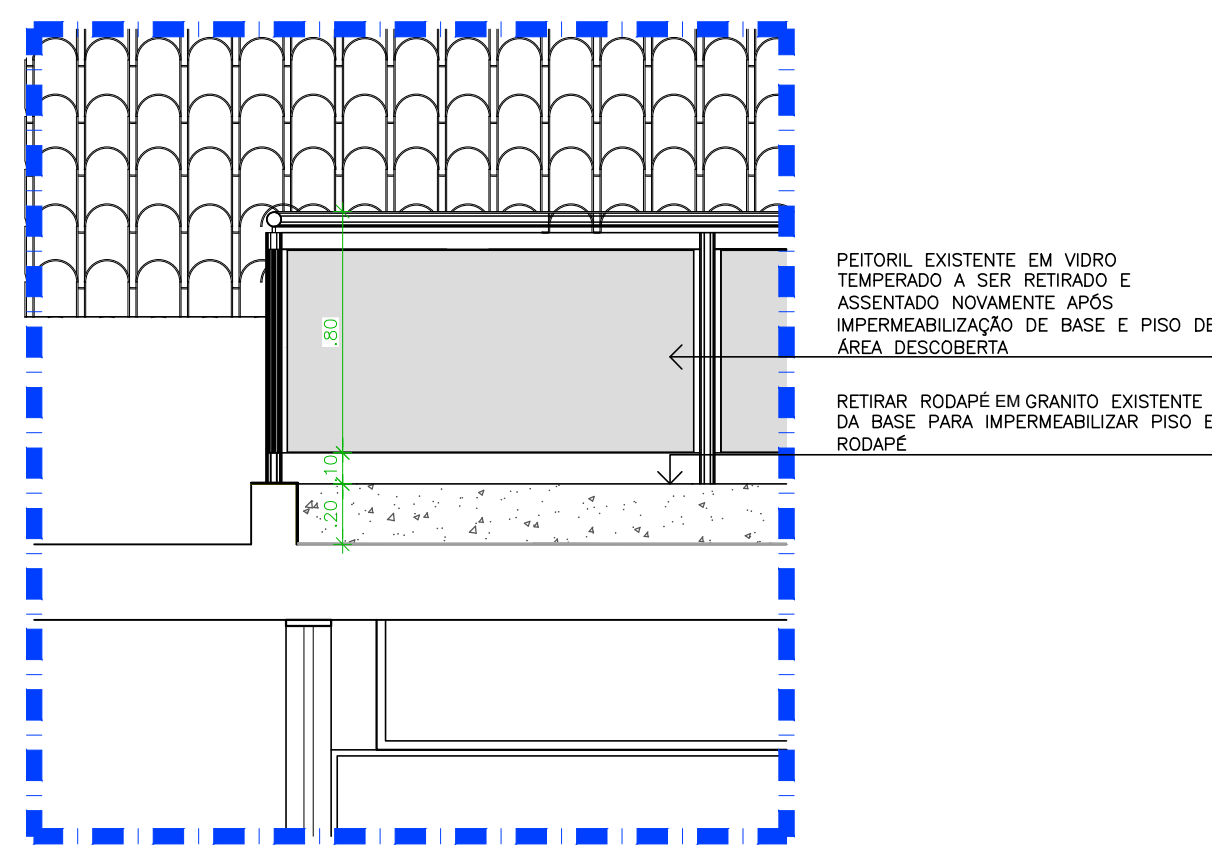

AMPLIAÇÃO DETALHE 01
ESCALA 1/25
VERIFICAR MEDIDAS NO LOCAL

NOTAS:
01- EM CASO DE DÚVIDA, CONSULTAR A ARQUITETA, ANTES DA EXECUÇÃO DOS DETALHES.
02- CONFERIR TODAS AS COTAS EM OBRA, ANTES DA EXECUÇÃO DOS DETALHES.
03- PAREDES NÃO COTADAS TEM ESPESURA DE 10CM.

01	08.09.2026	PROJETO FINAL
 CREMEPE Conselho Regional de Medicina do Estado de Pernambuco Rua Coronel João Pessoa nº 203 Edifício São Paulo CEP: 50050-140 FONE: (081) 3248-8477 E-MAIL: g@cremepe.org.br		
PROJETO: Projeto de Reforma Sede Recife para adequação a projeto aprovado no Corpo de Bombeiros Recife protocolo nº 1920010506335		
LOCALIZAÇÃO: Rua Coronel João Pessoa nº 203 Edifício São Paulo - Recife/PE		
PRANCHA: CORTES AA E BB, DETALHE DETALHE 01 - 2º PAVIMENTO		
PROPRIETÁRIO: CREMEPE - Conselho Regional de Medicina do Estado de Pernambuco CNPJ: 09.790.998/0001-94 ANA LUIZA GONÇALVES DO PRADO/99826997420		
PROJETO: ANA LUIZA G. DO PRADO - CAU: A30510-6		
CONSTRUÇÃO:		
ESCALA: 1/125	DATA: 08/09/2026	PRANCHA: 03/03

É PROIBIDA A REPRODUÇÃO TOTAL OU PARCIAL, POR QUALQUER MEIO, SEM A AUTORIZAÇÃO PRÉVIA DA EMPRESA.