




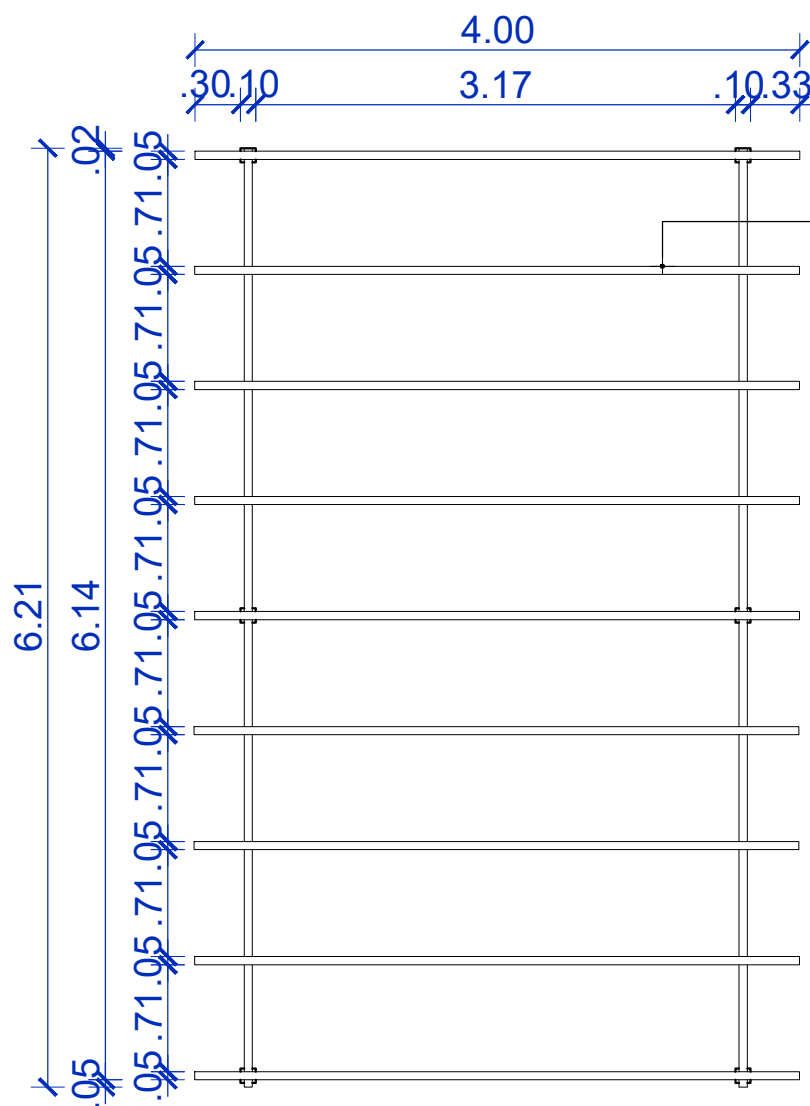

1 DETALHAMENTO 01
ESCALA 1 / 50

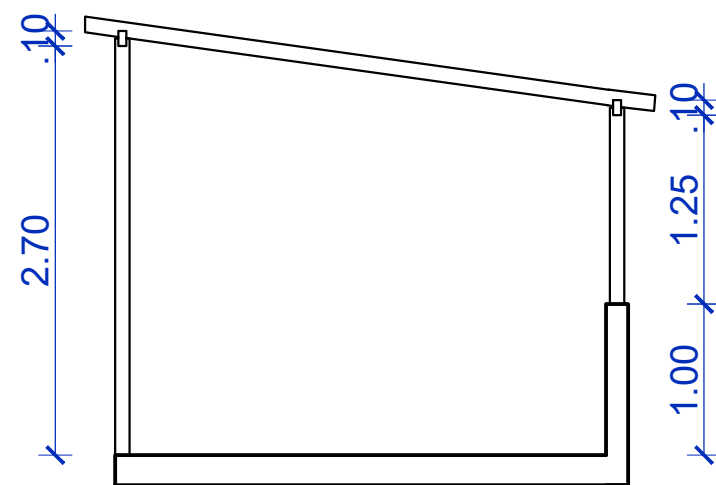

2 ELEVAÇÃO FRONTAL
ESCALA 1 / 50

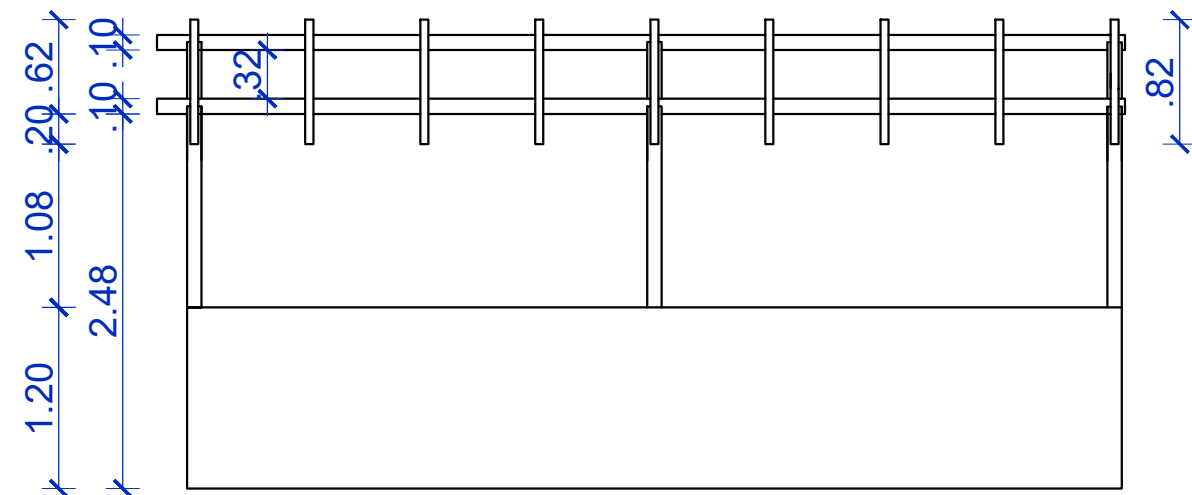

3 ELEVAÇÃO LATERAL
ESCALA 1 / 50

TÍTULO:	UBS SÍTIO DOS REMÉDIOS	RESPONSÁVEL TÉCNICO:	FERNANDO WANDERLEY
ASSUNTO:	REFORMA E AMPLIAÇÃO	ESCALA:	1/50
CLIENTE:	PREFEITURA MUNICIPAL DE BEZERROS	REVISOR:	XXX
		DATA:	20/04/2023