


PLANTA PLANIALTIMÉTRICA
1/1000

PERFIL LONGITUDINAL Rua Adelaide Pereira das Neves ESC. V.: 1:500

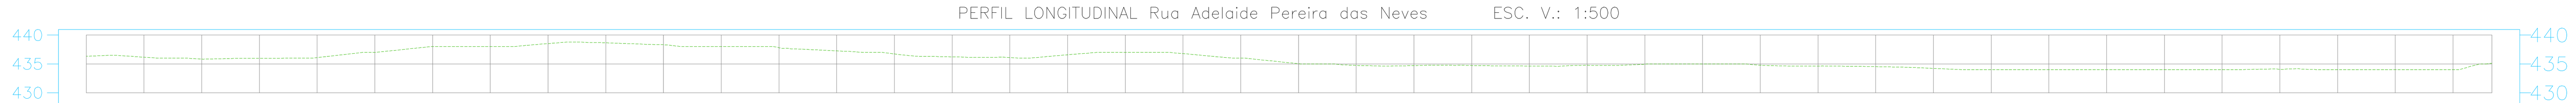

ESTACAS	0	1	2	3	4	5	6	7	8	9	10	11	12	13	14	15	16	17	18	19	20
TERRENO	436,326	436,171	435,844	435,968	436,083	437,001	437,999	438,006	438,525	438,662	438,322	438,001	437,820	437,261	436,733	436,224	436,095	436,579	437,000	436,791	436,000
PROJETO	436,326	436,171	435,844	435,968	436,083	437,001	437,999	438,006	438,525	438,662	438,322	438,001	437,820	437,261	436,733	436,224	436,095	436,579	437,000	436,791	436,000
CORTE ATERRO	0.00	0.00	0.00	0.00	0.00	0.00	0.00	0.00	0.00	0.00	0.00	0.00	0.00	0.00	0.00	0.00	0.00	0.00	0.00	0.00	0.00

ESTACAS	21	22	23	24	25	26	27	28	29	30	31	32	33	34	35	36	37	38	39	40	41	41
TERRENO	435,031	434,751	434,712	434,724	434,638	434,770	434,953	434,999	434,780	434,637	434,525	434,226	434,000	434,000	434,000	434,000	434,000	434,062	434,000	434,000	434,000	435,120
PROJETO	435,031	434,751	434,712	434,724	434,638	434,770	434,953	434,999	434,780	434,637	434,525	434,226	434,000	434,000	434,000	434,000	434,000	434,062	434,000	434,000	434,000	435,120
CORTE ATERRO	0.00	0.00	0.00	0.00	0.00	0.00	0.00	0.00	0.00	0.00	0.00	0.00	0.00	0.00	0.00	0.00	0.00	0.00	0.00	0.00	0.00	0.00

PERFIL PLANIALTIMÉTRICO

LEGENDA	
BLOCO DE CONCRETO (COR: NATURAL)	
SARJETA	
MEIO FIO	

O estaqueamento foi definido em intervalos de 20 metros.

2S ENGENHARIA

ENDEREÇO: RUA VISCONDE DE INHAÚMA, Nº1124
MAURÍCIO DE NASSAU - CARUARU - PERNAMBUCO

CONTATOS: (87) 9 9906-9374 / (87) 9 9913-6941

E-MAIL: engenharias2s@hotmail.com

CNPJ: 31.988.427/0001-73

REDES SOCIAIS: @2S.ENGENHARIA facebook @2S.ENGENHARIA.LTDA

PREFEITURA MUNICIPAL DE SANTA CRUZ DO CAPIBARIBE

ENDEREÇO: Avenida Três de Maio, 276 - Centro.

CNPJ: 24.301.475/0001-86

OBJETO: Pavimentação em blococs de concreto em diversas ruas da Zona Urbana do Município de Santa Cruz do Capibaribe/PE.

PREFEITO: **Hélio Lima Aragão Filho**

ASSINATURA:

CONTEÚDO:	**PLANTA PLANIALTIMÉTRICA - PERFIL**
ASSUNTO:	**PAVIMENTAÇÃO EM BLOCOS DE CONCRETO**
ASSINATURA ENG.:	
DATA:	17 de maio de 2026
PROJETO:	SAMANTHA N. P. T. DE MIRANDA
REVISÃO:	RV01
ENGENHEIRO:	KAIO CÉSAR SANTANA DO AMARAL
CREA/PE:	181943610-1
PRANCHA:	08/08
ESCALA:	INDICADO NA PRANCHA
FOLHA:	A1