


PERFIL PLANIALTIMÉTRICO

PERFIL LONGITUDINAL Rua Jose Nivaldo de Farias ESC. V.: 1:1000

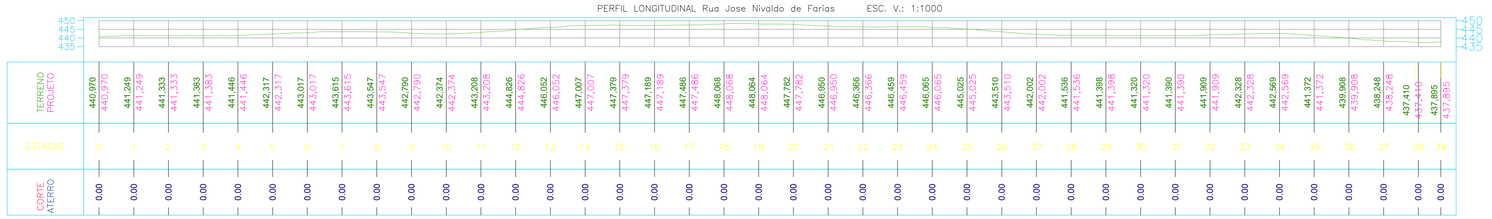

LEGENDA	
BLOCO DE CONCRETO (COR: NATURAL)	
SARJETA	
MEIO FIO	

O estaqueamento foi definido em intervalos de 20 metros.

2S ENGENHARIA

ENDEREÇO: RUA VISCONDE DE INHAÚMA, Nº1124
MAURÍCIO DE NASSAU - CARUARU - PERNAMBUCO

CONTATOS: (87) 9 9906-9374 / (87) 9 9913-6941
E-MAIL: engenharias2s@hotmail.com

CNPJ: 31.988.427/0001-73
REDES SOCIAIS: @2S.ENGENHARIA facebook @2S.ENGENHARIA.LTDA

PREFEITURA MUNICIPAL DE SANTA CRUZ DO CAPIBARIBE

ENDEREÇO: Avenida Três de Maio, 276 - Centro.
CNPJ: 24.301.475/0001-86

OBJETO: Pavimentação em blocos de concreto em diversas ruas da Zona Urbana do Município de Santa Cruz do Capibaribe/PE.

RESPONSÁVEL: **Hélio Lima Aragão Filho**
ASSINATURA:

CONTEÚDO: **PLANTA PLANIALTIMÉTRICA - PERFIL**

ASSUNTO: **PAVIMENTAÇÃO EM BLOCOS DE CONCRETO**
ASSINATURA 2S/ART: DATA: 17 de maio de 2026

PROJETO: SAMANTHA N. P. T. DE MIRANDA
REVISÃO: RV01
PRANCHA: 06/08
FOLHA: A1

RESPONSÁVEL: KAIO CÉSAR SANTANA DO AMARAL
CREA/PE: 181943610-1
ESCALA: INDICADO NA PRANCHA