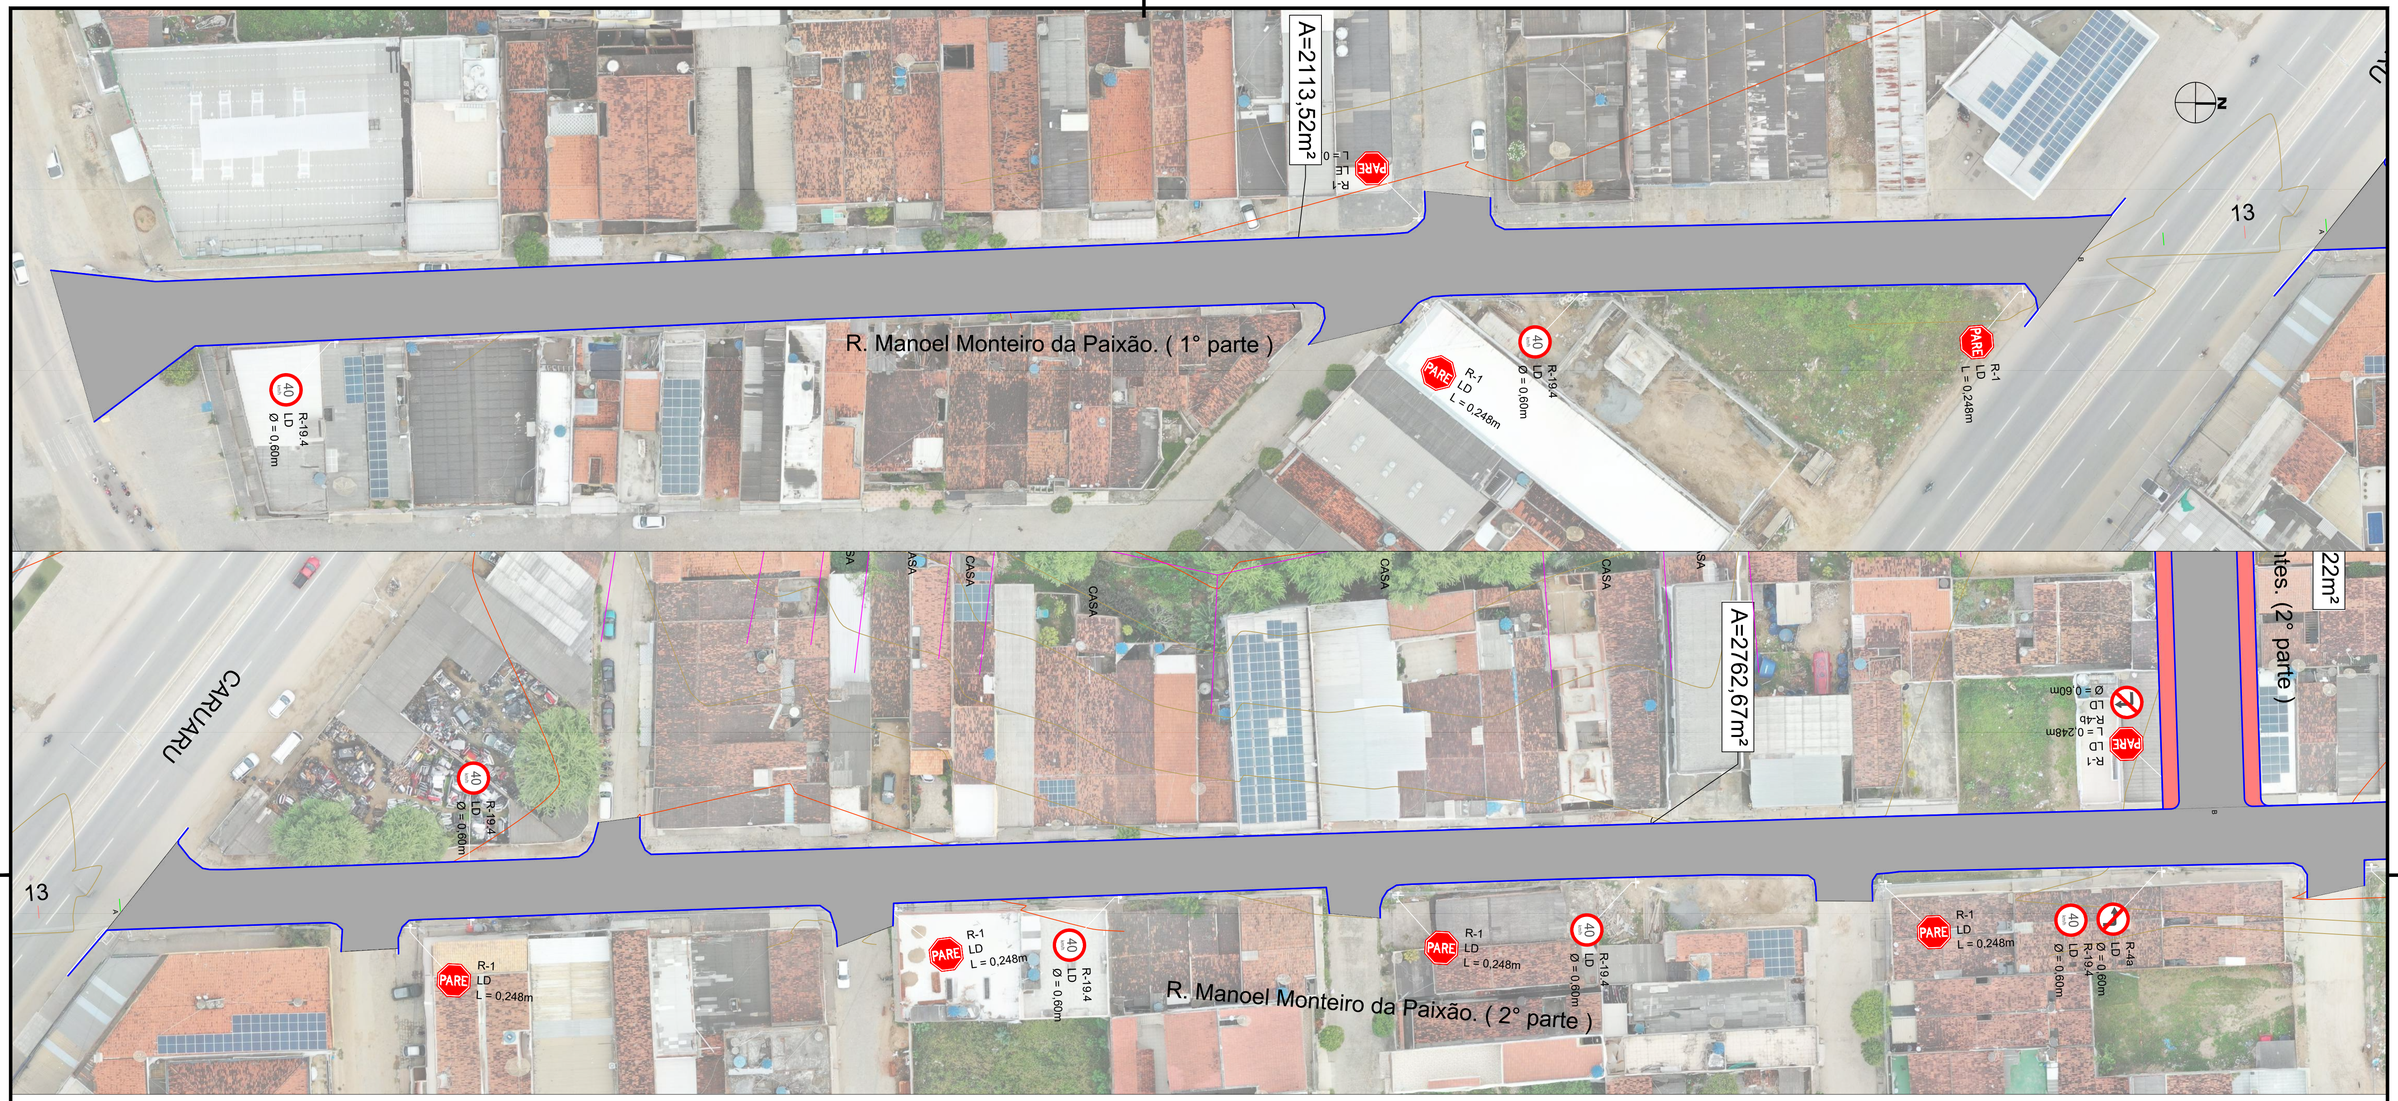


R. Manoel Monteiro da Paixão.

LEGENDA

- Eixo do projeto
- Pista Projetada
- Pista Capeamento
- Separador em Concreto Armado
- Passeio em Concreto Simples
- Bueiro Existente a ser Substituido
- Canteiro Existente a Demolir
- Elementos verticais
- Curvas de nível
- Bordos do projeto
- Rede Elétrica - Existente
- Impacto do Aterro
- Contorno Casas - Topografia
- Casas a serem Demolidas

REV	DESCRIÇÃO	DATA
R00	EMISSÃO ORIGINAL	19/10/2025

2S ENGENHARIA

Rua Visconde de Inhaúma, Nº 1124 - Mauricio de Nassau - Caruaru - PE
Contatos: 9 9906-9374 / (87) 9 9913-6941
E- Mail: engenharias2s@hotmail.com
CNPJ: 31.988.427/0001-73
@2S.ENGENHARIA

PROJETO EXECUTIVO DE IMPLANTAÇÃO E CAPEAMENTO DE DIVERSAS VIAS EM SANTA CRUZ DO CAPIBARIBE - PERNAMBUCO

TÍTULO:	ESCALA	FOLHA:
SINALIZAÇÃO	1/750	01