
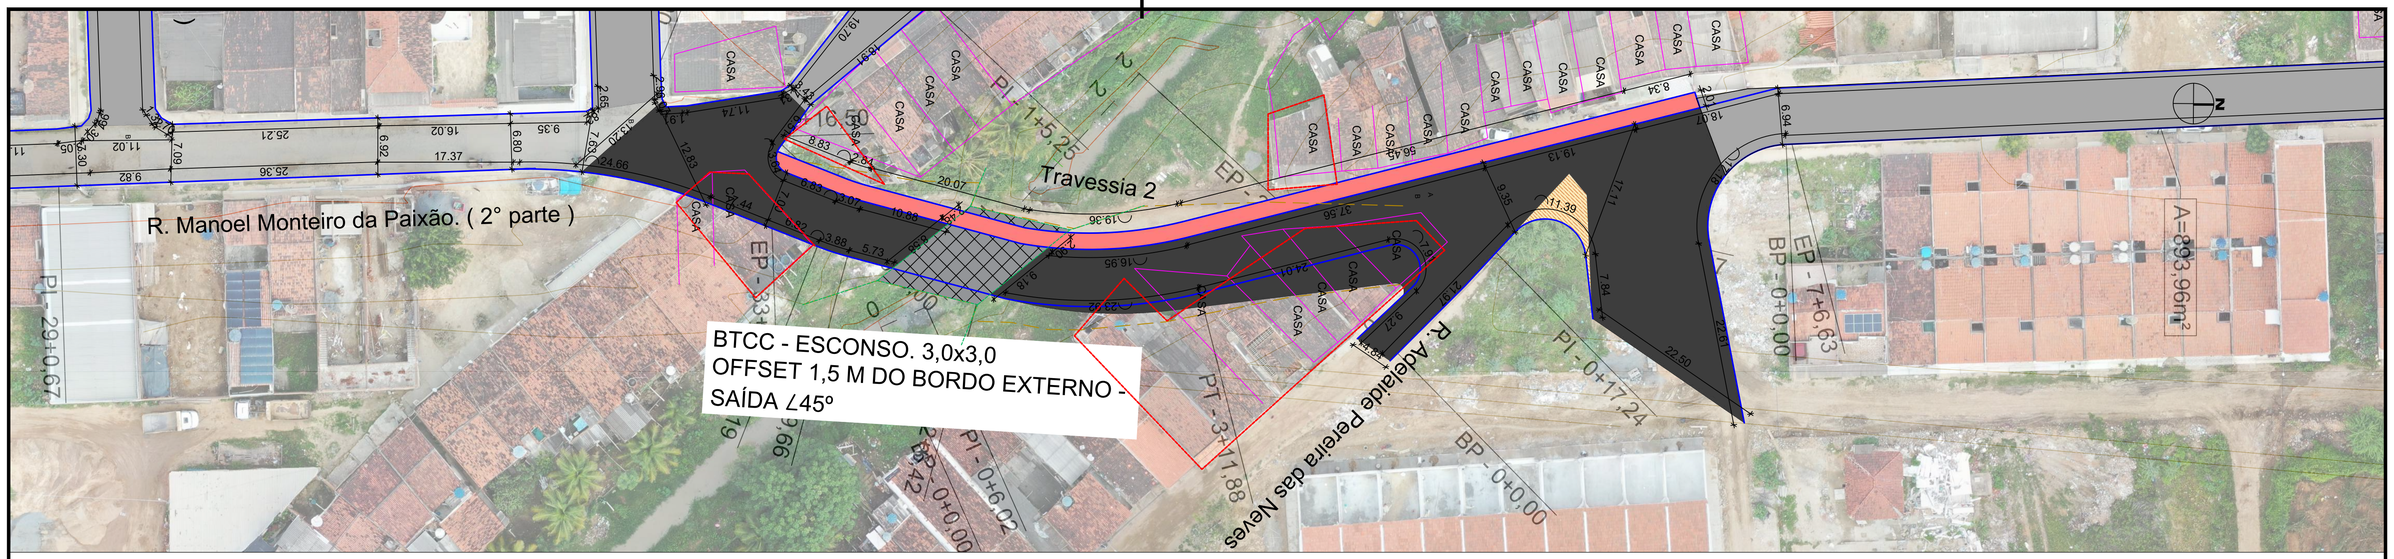


PERFIL ALINHAMENTO - TRAVESSIA 2

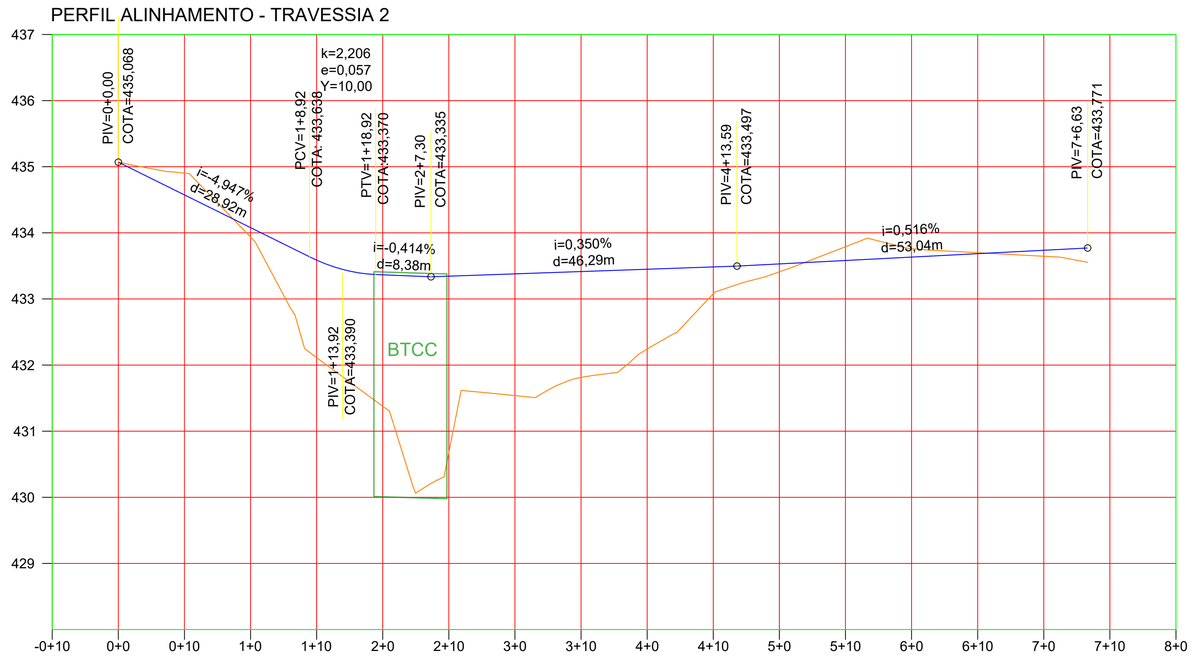

TERRENO	435,068	434,903	433,936	432,112	431,377	430,679	431,539	431,814	432,243	433,079	433,410	433,790	433,761	433,700	433,646
PROJETO	435,068	434,574	434,079	433,587	433,365	433,344	433,379	433,414	433,449	433,484	433,530	433,582	433,633	433,685	433,736
DIFERENÇA	0,000	0,329	0,143	1,475	1,988	2,665	1,841	1,600	1,206	0,405	0,120	0,208	0,128	0,015	0,091

LEGENDA

- Eixo do projeto
- Pista Projetada
- Pista Capeamento
- Separador em Concreto Armado
- Passeio em Concreto Simples
- Bueiro Existente a ser Substituido
- Canteiro Existente a Demolir
- Curvas de nível
- Bordos do projeto
- Rede Elétrica - Existente
- Impacto do Aterro
- Contorno Casas - Topografia
- Casas a serem Demolidas
- Elementos verticais

REV	DESCRIÇÃO	DATA
R00	EMISSÃO ORIGINAL	19/10/2025

2S ENGENHARIA

Rua Visconde de Inhaúma, Nº 1124 - Mauricio de Nassau - Caruaru - PE
Contatos: 9 9906-9374 / (87) 9 9913-6941
E- Mail: engenharias2s@hotmail.com
CNPJ: 31.988.427/0001-73
@2S.ENGENHARIA

PROJETO EXECUTIVO DE IMPLANTAÇÃO E CAPEAMENTO DE DIVERSAS VIAS EM SANTA CRUZ DO CAPIBARIBE - PERNAMBUCO

TÍTULO: ANTEPROJETO	ESCALA 1/750	FOLHA: 04