
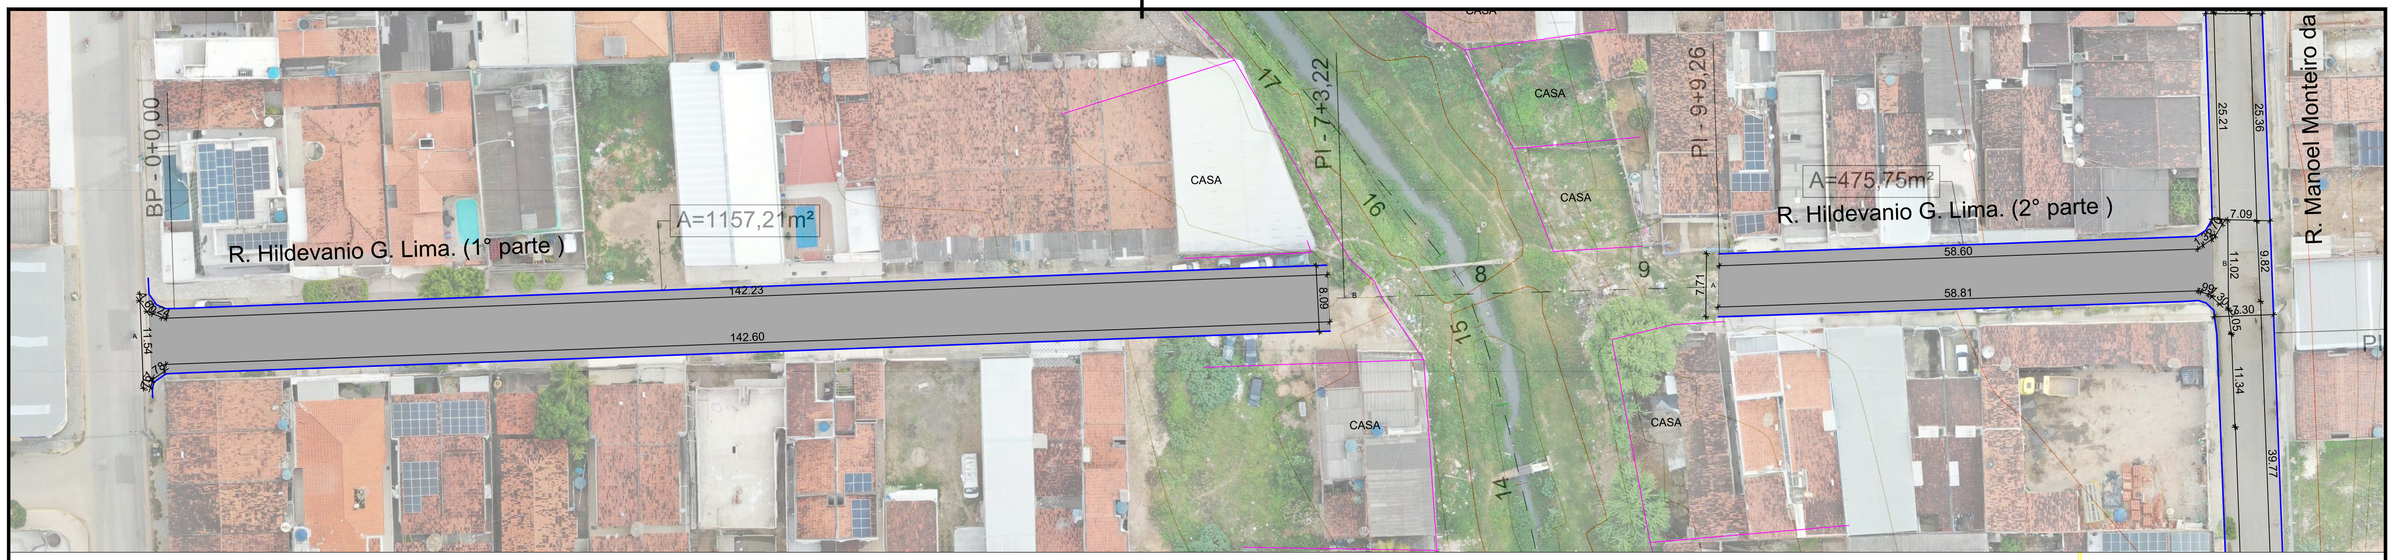


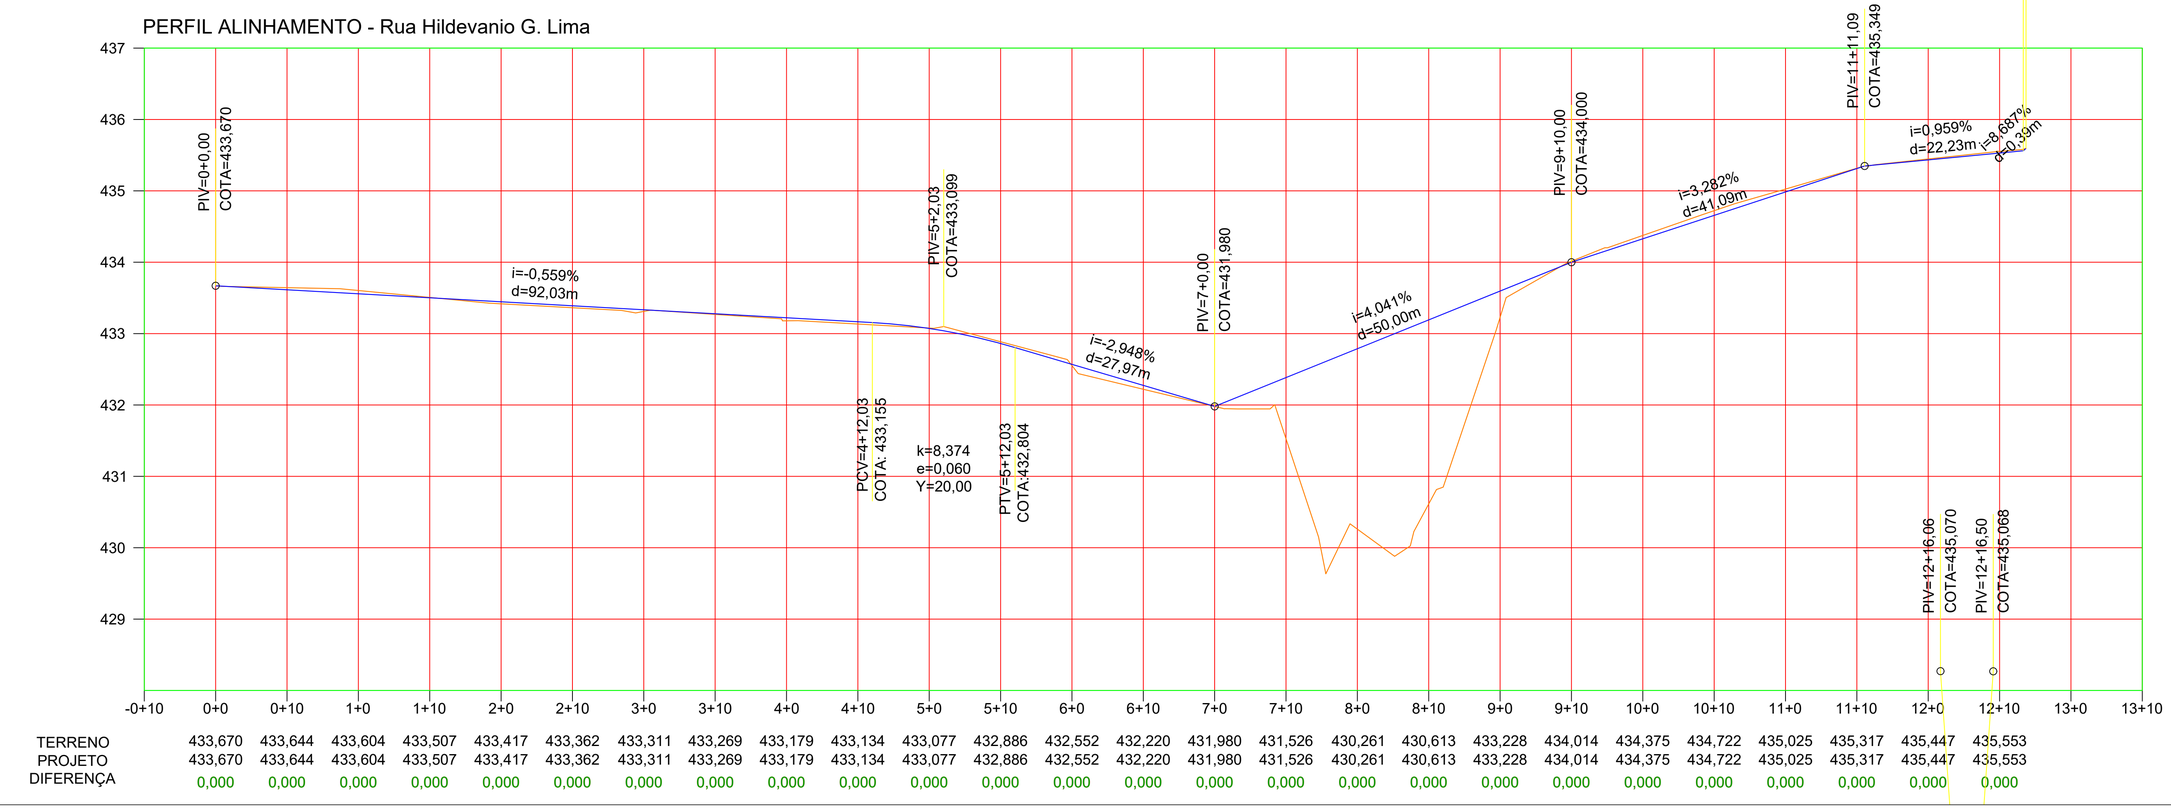

TERRENO	433,670	433,644	433,604	433,507	433,417	433,362	433,311	433,269	433,179	433,134	433,077	432,886	432,552	432,220	431,980	431,526	430,261	430,613	433,228	434,014	434,375	434,722	435,025	435,317	435,447	435,553
PROJETO	433,670	433,644	433,604	433,507	433,417	433,362	433,311	433,269	433,179	433,134	433,077	432,886	432,552	432,220	431,980	431,526	430,261	430,613	433,228	434,014	434,375	434,722	435,025	435,317	435,447	435,553
DIFERENÇA	0,000	0,000	0,000	0,000	0,000	0,000	0,000	0,000	0,000	0,000	0,000	0,000	0,000	0,000	0,000	0,000	0,000	0,000	0,000	0,000	0,000	0,000	0,000	0,000	0,000	0,000

LEGENDA

- Eixo do projeto
- Pista Projetada
- Pista Capeamento
- Separador em Concreto Armado
- Passeio em Concreto Simples
- Bueiro Existente a ser Substituido
- Canteiro Existente a Demolir
- Curvas de nível
- Bordos do projeto
- Rede Elétrica - Existente
- Impacto do Aterro
- Contorno Casas - Topografia
- Casas a serem Demolidas
- Elementos verticais

REV	DESCRIÇÃO	DATA
R00	EMISSÃO ORIGINAL	19/10/2025

2S ENGENHARIA

Rua Visconde de Inhaúma, Nº 1124 - Mauricio de Nassau - Caruaru - PE
Contatos: 9 9906-9374 / (87) 9 9913-6941
E- Mail: engenharias2s@hotmail.com
CNPJ: 31.988.427/0001-73
@2S.ENGENHARIA

PROJETO EXECUTIVO DE IMPLANTAÇÃO E CAPEAMENTO DE DIVERSAS VIAS EM SANTA CRUZ DO CAPIBARIBE - PERNAMBUCO

TÍTULO:	ESCALA	FOLHA:
ANTEPROJETO	1/750	09