

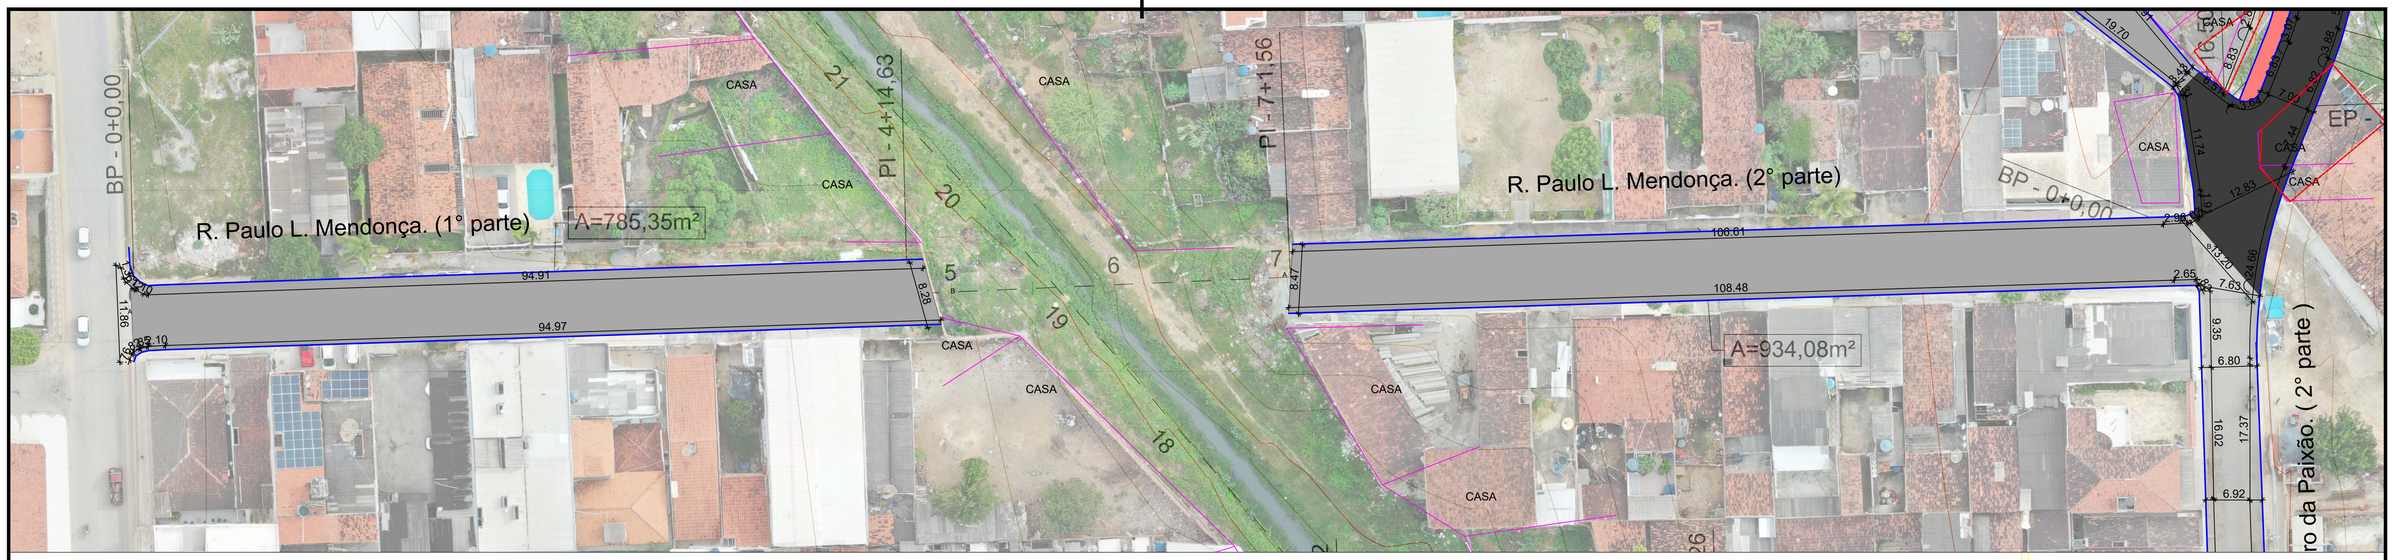


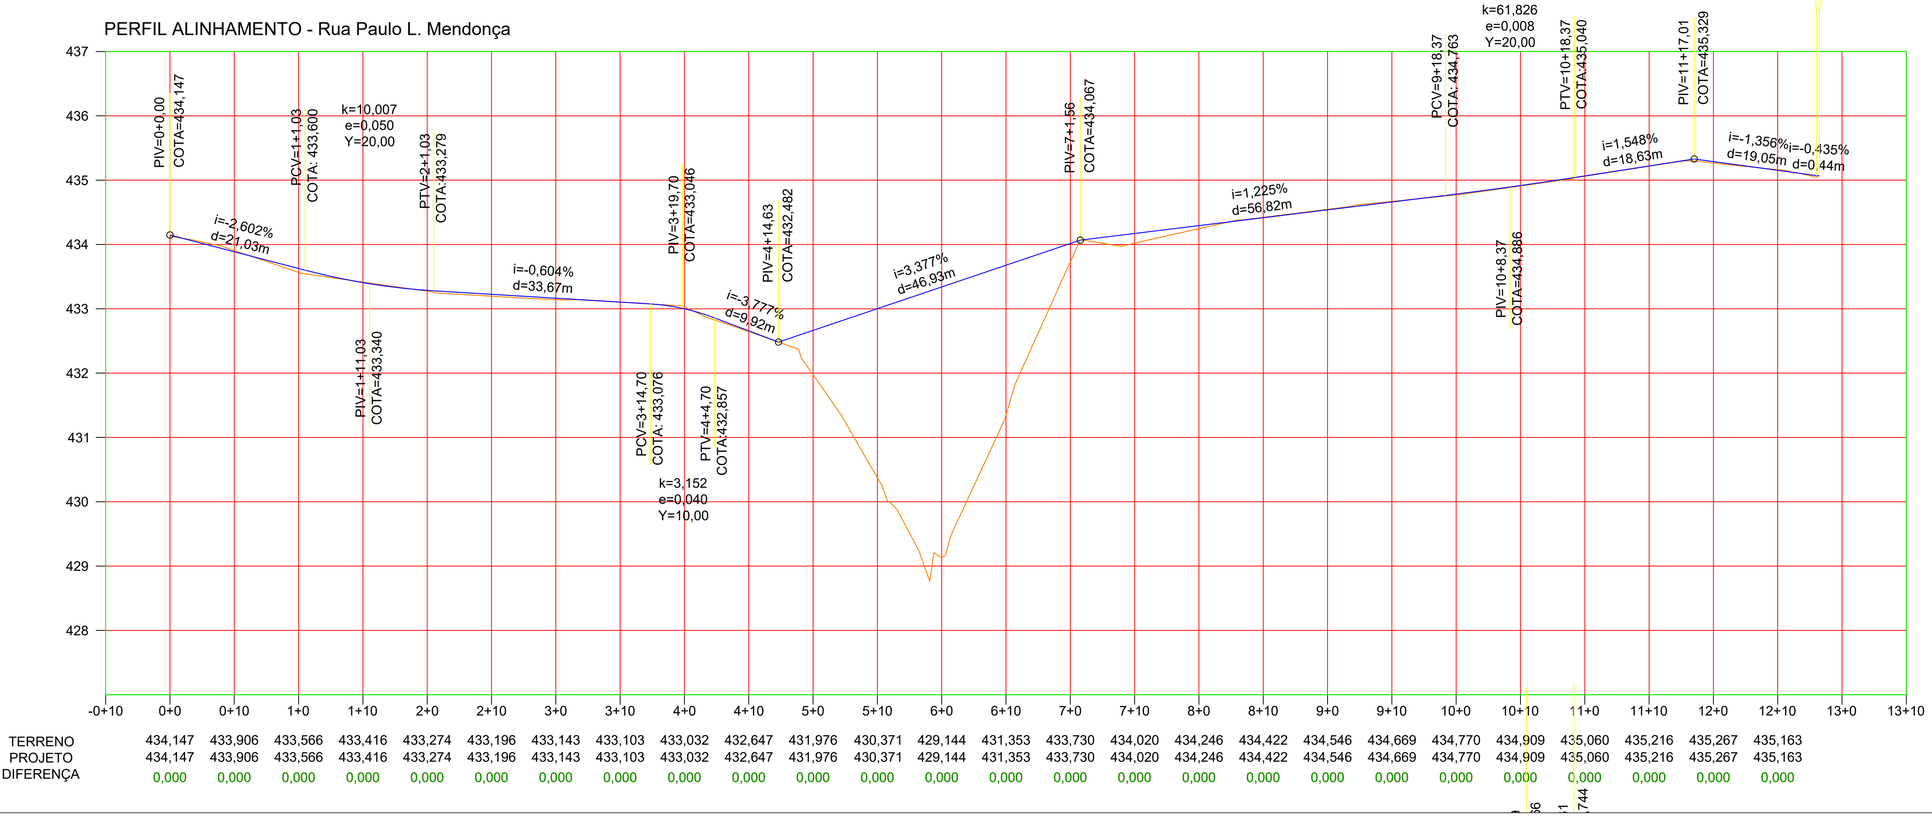

	-0+10	0+0	0+10	1+0	1+10	2+0	2+10	3+0	3+10	4+0	4+10	5+0	5+10	6+0	6+10	7+0	7+10	8+0	8+10	9+0	9+10	10+0	10+10	11+0	11+10	12+0	12+10	13+0	13+10
TERRENO		434,147	433,906	433,566	433,416	433,274	433,196	433,143	433,103	433,032	432,647	431,976	430,371	429,144	431,353	433,730	434,020	434,246	434,422	434,546	434,669	434,770	434,909	435,060	435,216	435,267	435,163		
PROJETO		434,147	433,906	433,566	433,416	433,274	433,196	433,143	433,103	433,032	432,647	431,976	430,371	429,144	431,353	433,730	434,020	434,246	434,422	434,546	434,669	434,770	434,909	435,060	435,216	435,267	435,163		
DIFERENÇA		0,000	0,000	0,000	0,000	0,000	0,000	0,000	0,000	0,000	0,000	0,000	0,000	0,000	0,000	0,000	0,000	0,000	0,000	0,000	0,000	0,000	0,000	0,000	0,000	0,000	0,000		

LEGENDA

- Eixo do projeto
- Pista Projetada
- Pista Capeamento
- Separador em Concreto Armado
- Passeio em Concreto Simples
- Bueiro Existente a ser Substituido
- Canteiro Existente a Demolir
- Curvas de nível
- Bordos do projeto
- Rede Elétrica - Existente
- Impacto do Aterro
- Contorno Casas - Topografia
- Casas a serem Demolidas

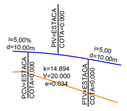

Elementos verticais

REV	DESCRIÇÃO	DATA
R00	EMISSÃO ORIGINAL	19/10/2025

2S ENGENHARIA

2S Engenharia

Rua Visconde de Inhaúma, Nº 1124 - Mauricio de Nassau - Caruaru - PE
Contatos: 9 9906-9374 / (87) 9 9913-6941
E- Mail: engenharias2s@hotmail.com
CNPJ: 31.988.427/0001-73

@2S.ENGENHARIA

PROJETO EXECUTIVO DE IMPLANTAÇÃO E CAPEAMENTO DE DIVERSAS VIAS EM SANTA CRUZ DO CAPIBARIBE - PERNAMBUCO

TÍTULO: ANTEPROJETO	ESCALA 1/750	FOLHA: 10