



PERFIL ALINHAMENTO - Rua José L. Gonçalves

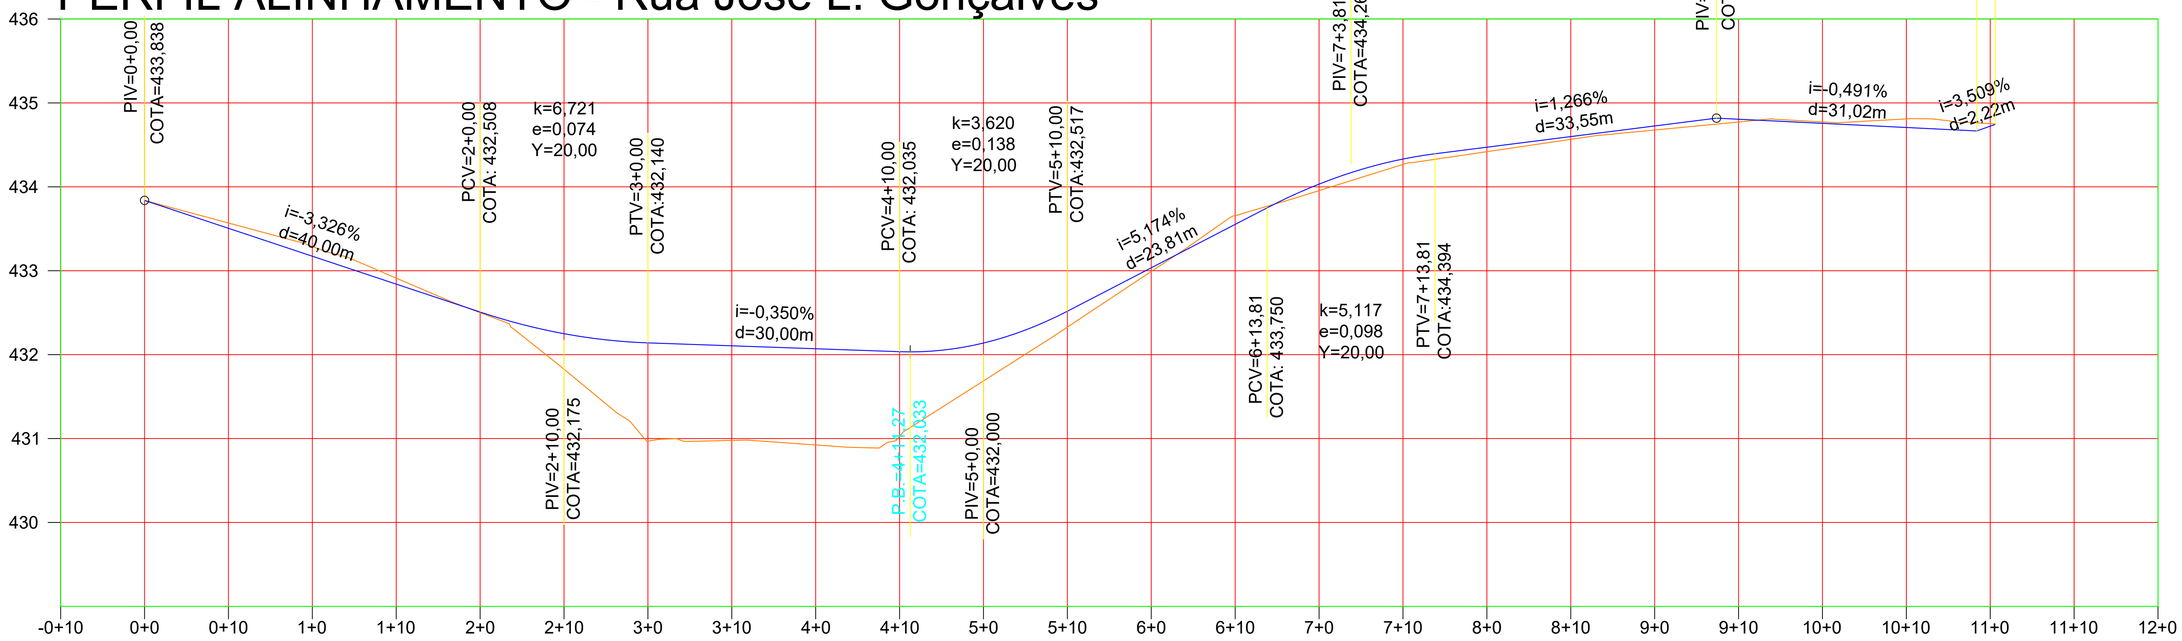

TERRENO	433,838	433,569	433,289	432,912	432,500	431,826	430,969	430,978	430,924	431,025	431,687	432,328	432,992	433,658	433,955	434,267	434,419	434,565	434,677	434,773	434,773	434,809	434,753
PROJETO	433,838	433,569	433,289	432,912	432,500	431,826	430,969	430,978	430,924	431,025	431,687	432,328	432,992	433,658	433,955	434,267	434,419	434,565	434,677	434,773	434,773	434,809	434,753
DIFERENÇA	0,000	0,000	0,000	0,000	0,000	0,000	0,000	0,000	0,000	0,000	0,000	0,000	0,000	0,000	0,000	0,000	0,000	0,000	0,000	0,000	0,000	0,000	0,000

LEGENDA

- Eixo do projeto
- Pista Projetada
- Pista Capeamento
- Separador em Concreto Armado
- Passeio em Concreto Simples
- Bueiro Existente a ser Substituido
- Canteiro Existente a Demolir
- Curvas de nível
- Bordos do projeto
- Rede Elétrica - Existente
- Impacto do Aterro
- Contorno Casas - Topografia
- Casas a serem Demolidas

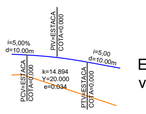

Elementos verticais

REV	DESCRIÇÃO	DATA
R00	EMISSÃO ORIGINAL	19/10/2025

2S ENGENHARIA

Rua Visconde de Inhaúma, Nº 1124 - Mauricio de Nassau - Caruaru - PE
Contatos: 9 9906-9374 / (87) 9 9913-6941
E- Mail: engenharias2s@hotmail.com
CNPJ: 31.988.427/0001-73
@2S.ENGENHARIA

PROJETO EXECUTIVO DE IMPLANTAÇÃO E CAPEAMENTO DE DIVERSAS VIAS EM SANTA CRUZ DO CAPIBARIBE - PERNAMBUCO

TÍTULO:	ESCALA	FOLHA:
ANTEPROJETO	1/750	11