
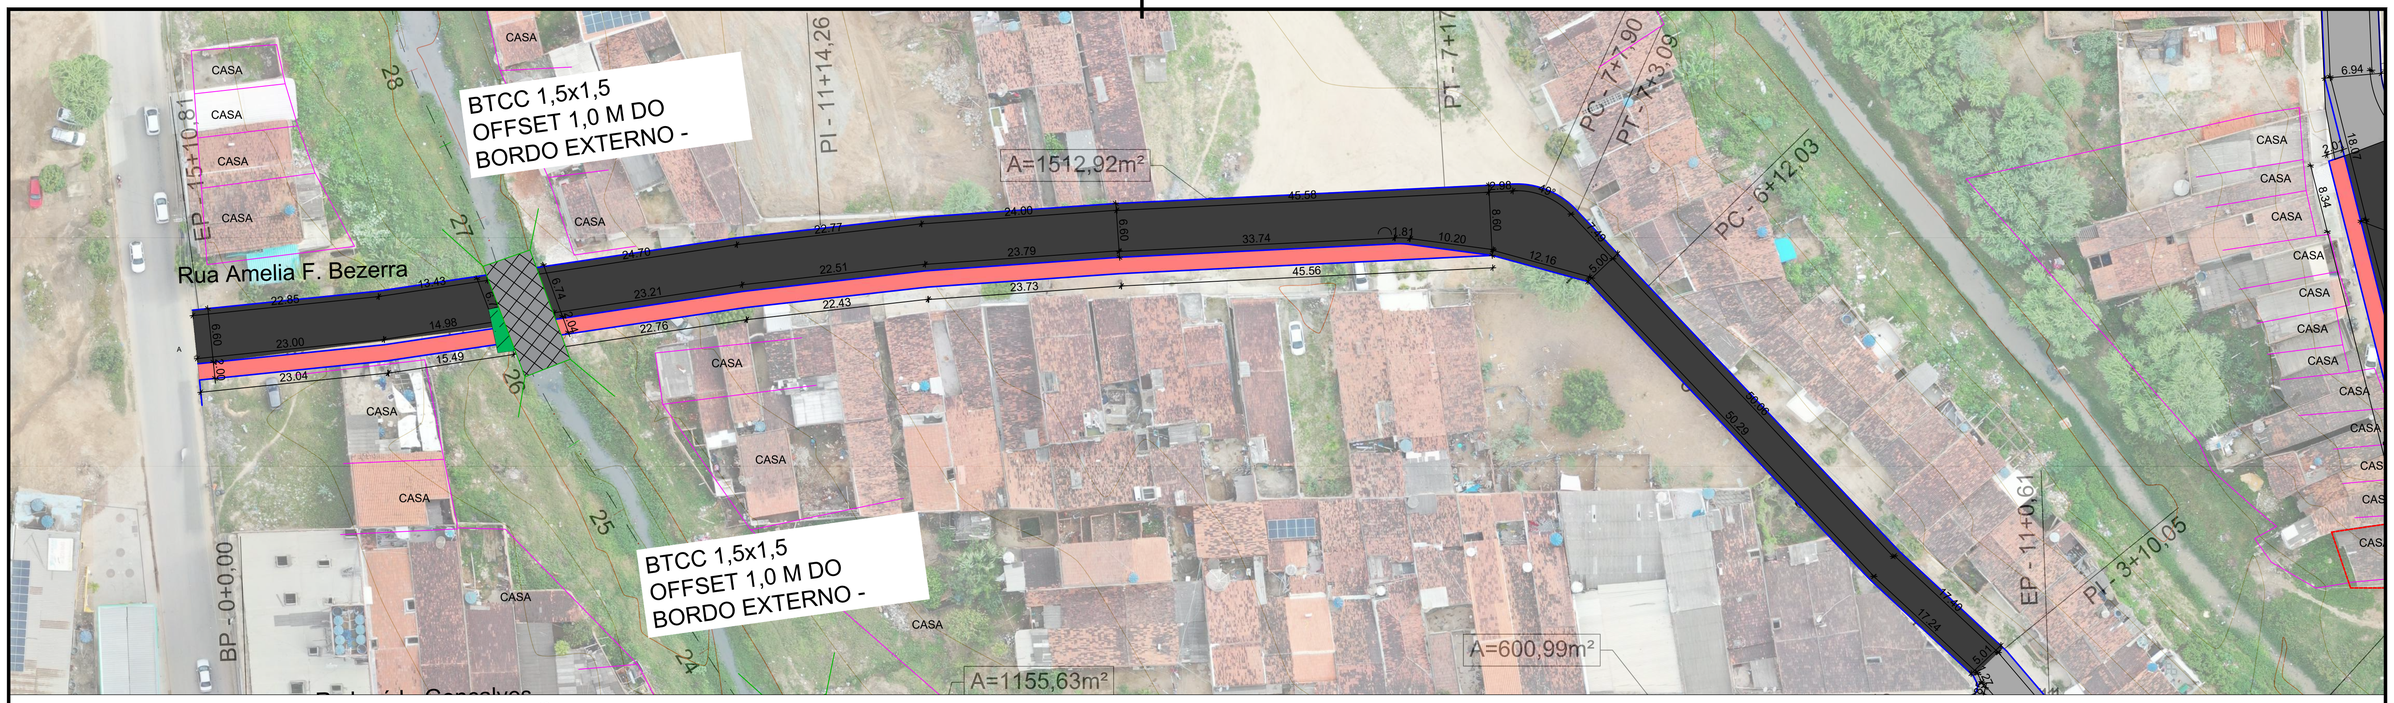



PERFIL ALINHAMENTO Rua Amélia F. Bezerra

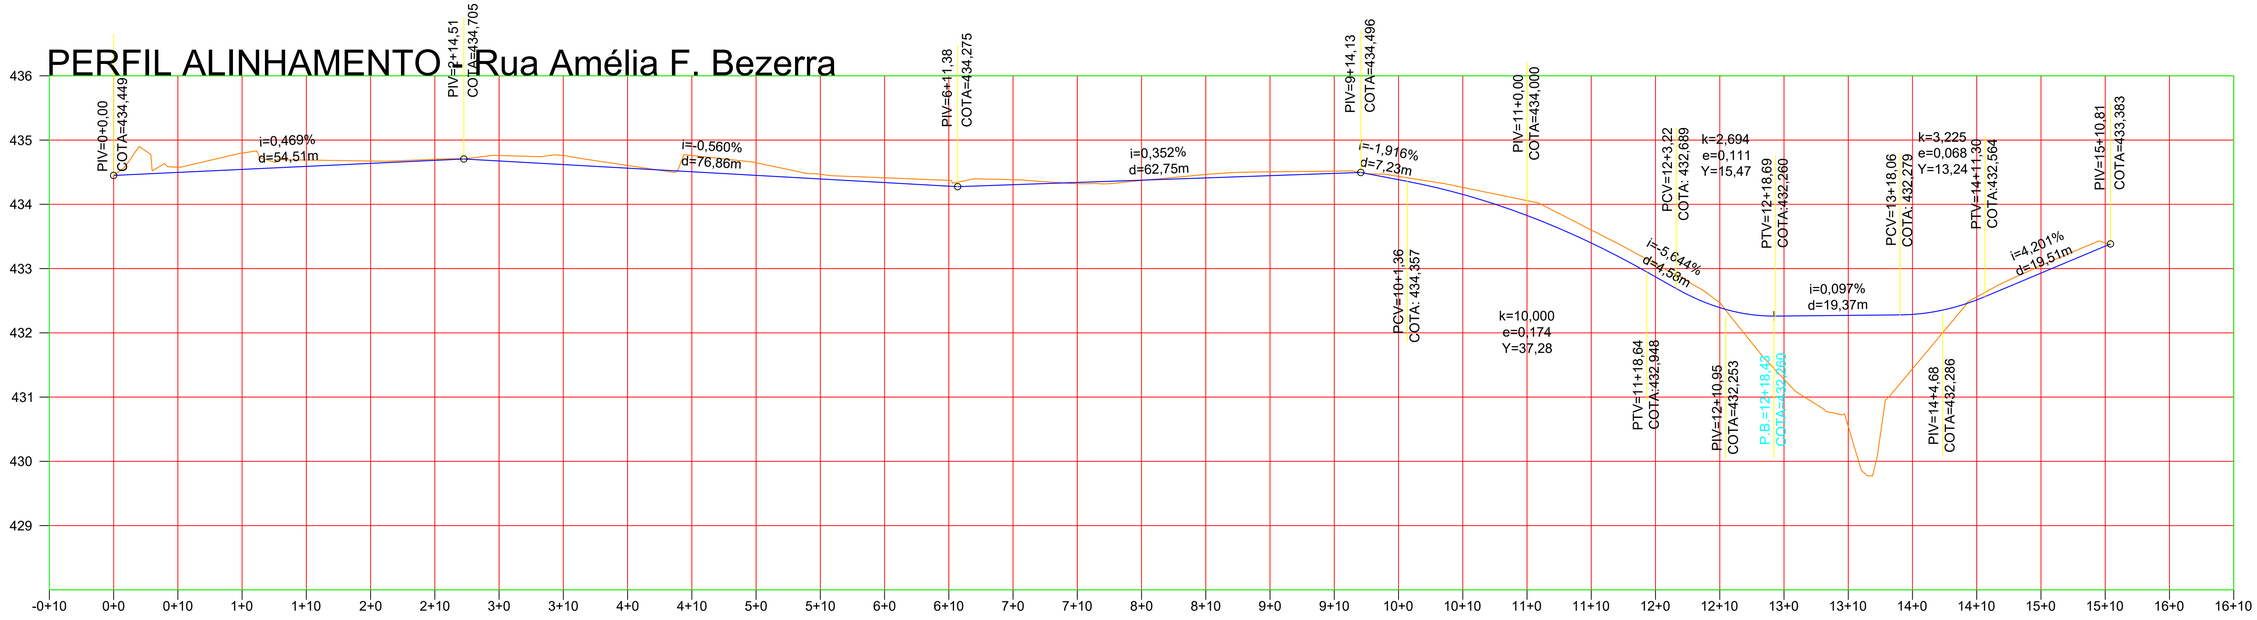

TERRENO	434,449	434,578	434,797	434,689	434,673	434,701	434,759	434,759	434,605	434,760	434,647	434,467	434,412	434,373	434,383	434,323	434,370	434,464	434,505	434,517	434,434	434,263	434,058	433,600	433,071	432,470	431,279	430,543	431,441	432,559	433,047	433,398
PROJETO	434,449	434,578	434,797	434,689	434,673	434,701	434,759	434,759	434,605	434,760	434,647	434,467	434,412	434,373	434,383	434,323	434,370	434,464	434,505	434,517	434,434	434,263	434,058	433,600	433,071	432,470	431,279	430,543	431,441	432,559	433,047	433,398
DIFERENÇA	0,000	0,000	0,000	0,000	0,000	0,000	0,000	0,000	0,000	0,000	0,000	0,000	0,000	0,000	0,000	0,000	0,000	0,000	0,000	0,000	0,000	0,000	0,000	0,000	0,000	0,000	0,000	0,000	0,000	0,000	0,000	0,000

LEGENDA

- Eixo do projeto
- Pista Projetada
- Pista Capeamento
- Separador em Concreto Armado
- Passeio em Concreto Simples
- Bueiro Existente a ser Substituido
- Canteiro Existente a Demolir
- Curvas de nível
- Bordos do projeto
- Rede Elétrica - Existente
- Impacto do Aterro
- Contorno Casas - Topografia
- Casas a serem Demolidas

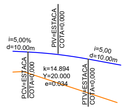

Elementos verticais

R00	EMISSÃO ORIGINAL	19/10/2025
REV	DESCRIÇÃO	DATA

2S ENGENHARIA

2S Engenharia

Rua Visconde de Inhaúma, Nº 1124 - Mauricio de Nassau - Caruaru - PE
Contatos: 9 9906-9374 / (87) 9 9913-6941
E- Mail: engenharias2s@hotmail.com
CNPJ: 31.988.427/0001-73

@2S.ENGENHARIA

PROJETO EXECUTIVO DE IMPLANTAÇÃO E CAPEAMENTO DE DIVERSAS VIAS EM SANTA CRUZ DO CAPIBARIBE - PERNAMBUCO

TÍTULO:	ESCALA	FOLHA:
ANTEPROJETO	1/750	12