



PERFIL ALINHAMENTO - Rua Clóvis Vicente Souza

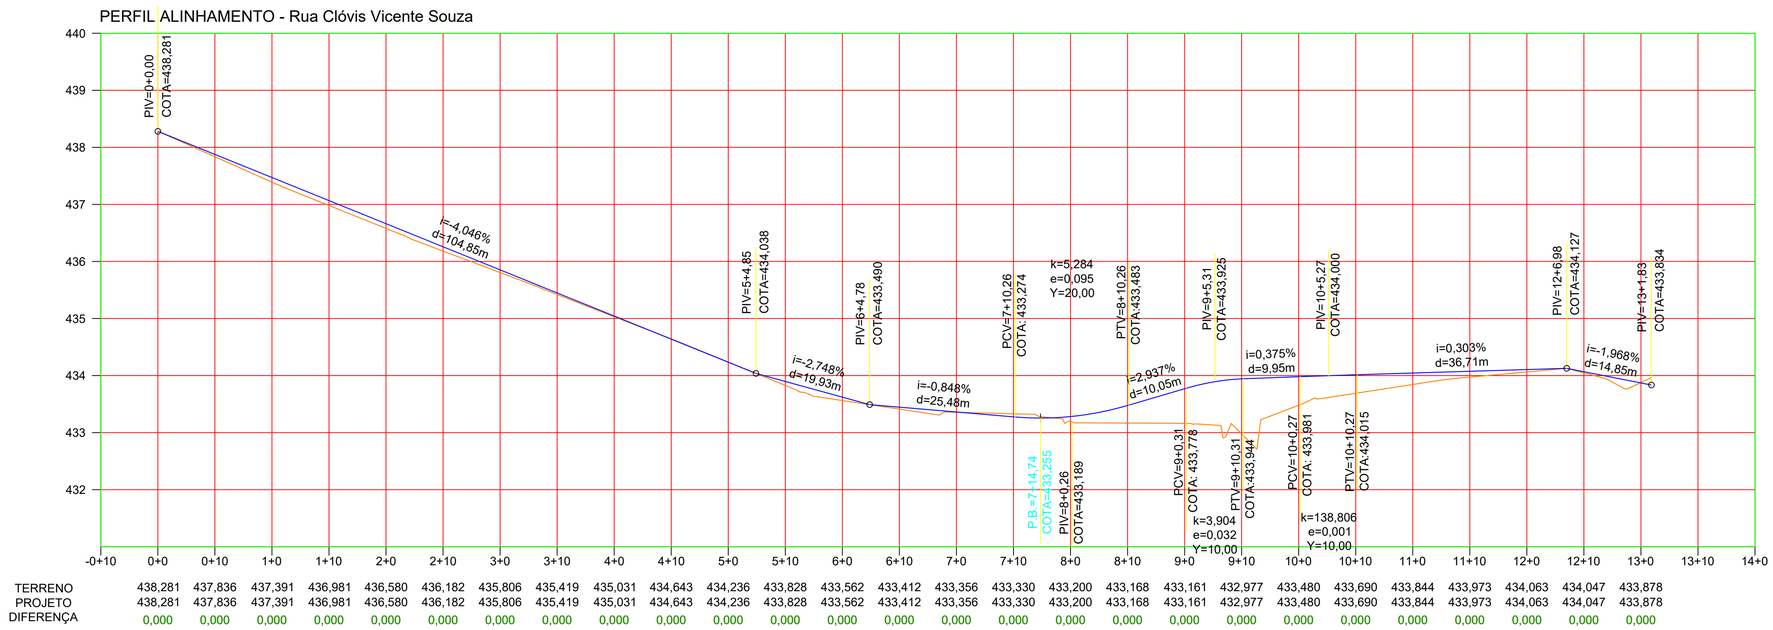

TERRENO	438,281	437,836	437,391	436,981	436,580	436,182	435,806	435,419	435,031	434,643	434,236	433,828	433,562	433,412	433,356	433,330	433,200	433,168	433,161	432,977	433,480	433,690	433,844	433,973	434,063	434,047	433,878
PROJETO	438,281	437,836	437,391	436,981	436,580	436,182	435,806	435,419	435,031	434,643	434,236	433,828	433,562	433,412	433,356	433,330	433,200	433,168	433,161	432,977	433,480	433,690	433,844	433,973	434,063	434,047	433,878
DIFERENÇA	0,000	0,000	0,000	0,000	0,000	0,000	0,000	0,000	0,000	0,000	0,000	0,000	0,000	0,000	0,000	0,000	0,000	0,000	0,000	0,000	0,000	0,000	0,000	0,000	0,000	0,000	0,000

LEGENDA

- Eixo do projeto
- Pista Projetada
- Pista Capeamento
- Separador em Concreto Armado
- Passeio em Concreto Simples
- Bueiro Existente a ser Substituido
- Canteiro Existente a Demolir
- Curvas de nível
- Bordos do projeto
- Rede Elétrica - Existente
- Impacto do Aterro
- Contorno Casas - Topografia
- Casas a serem Demolidas

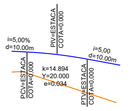

Elementos verticais

REV	DESCRIÇÃO	DATA
R00	EMISSÃO ORIGINAL	19/10/2025

2S ENGENHARIA

Rua Visconde de Inhaúma, Nº 1124 - Mauricio de Nassau - Caruaru - PE
Contatos: 9 9906-9374 / (87) 9 9913-6941
E- Mail: engenharias2s@hotmail.com
CNPJ: 31.988.427/0001-73
@2S.ENGENHARIA

PROJETO EXECUTIVO DE IMPLANTAÇÃO E CAPEAMENTO DE DIVERSAS VIAS EM SANTA CRUZ DO CAPIBARIBE - PERNAMBUCO

TÍTULO:	ANTEPROJETO	ESCALA	1/750	FOLHA:	16