


TRECHO 01
VISTA SUPERIOR: SITUAÇÃO ATUAL
ESCALA 1/100

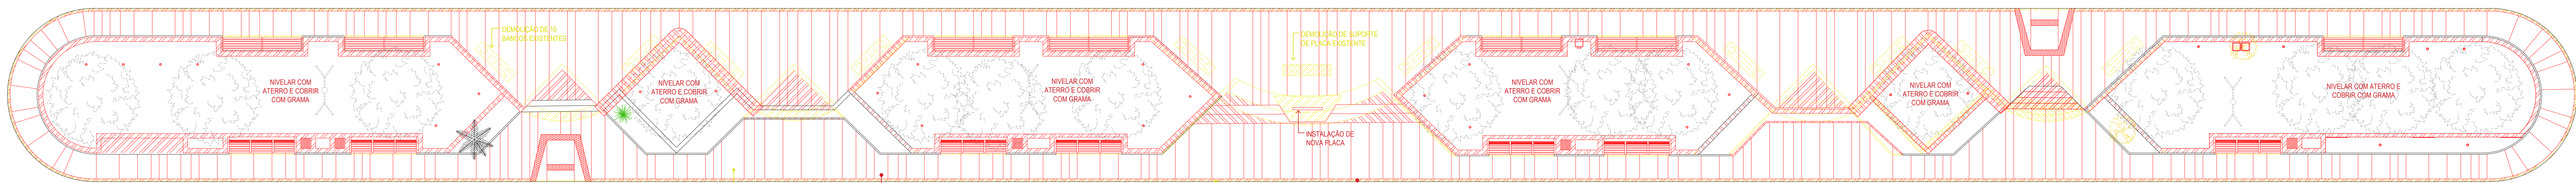


TRECHO 01
VISTA SUPERIOR: REFORMA
ESCALA 1/100

OBSERVAÇÕES GERAIS DO TRECHO 01:

- Não haverá mudança em nenhuma das árvores fixas;
- Não haverá mudança em nenhum poste já existente, apenas acréscimo de pontos de iluminação;
- Trecho com equipamentos de academia;
- Trecho com placa de inauguração.

LEGENDA REFORMA - TRECHO 01:

- A A CONSTRUIR
- A DEMOLIR

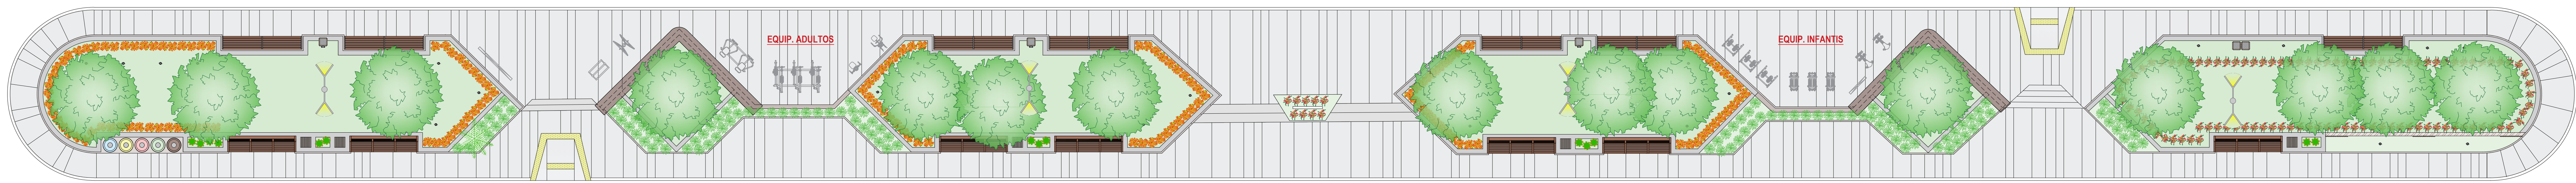

TRECHO 01
VISTA SUPERIOR: LAYOUT FINAL
ESCALA 1/100

OBSERVAÇÕES GERAIS DO TRECHO 01:

- Não haverá mudança em nenhuma das árvores fixas;
- Não haverá mudança em nenhum poste já existente, apenas acréscimo de pontos de iluminação;
- Trecho com equipamentos de academia;
- Trecho com placa de inauguração.

LEGENDA VEGETAÇÃO - TRECHO 01:


- ÁRVORE EXISTENTE
- PLANTA ESPADA DE SÃO JORGE (SANSEVIERIA TRIFASCIATA) DE BORDAS AMARELAS, 150 MUDAS (CALCULADA EM 6 MUDAS PARA 1m²)
- FLOR BOM DIA VINCOBOA NOITE (CATHARANTHUS ROSEUS), COR: BRANCA, 14 MUDAS
- FLOR BOM DIA VINCOBOA NOITE (CATHARANTHUS ROSEUS), COR: SORRISOS EM AMARELO, ROSA, VERMELHO E LARANJA, 236 MUDAS
- PLANTA ARBUSTIVA - HELICÔNIA PAPAGAIO (HELICONIA PSITTACORUM) DE PEQUENO PORTE, COR: LARANJA COM VERMELHO, 107 MUDAS

LEGENDA COMPLEMENTAR DE ACABAMENTOS E ÁREAS - TRECHO 01:

- PISO CONCRETADO COM ACABAMENTO NATURAL
- PAREDES DE ALVENARIA COM ACABAMENTO EM CIMENTO POLIDO
- PAREDES DE ALVENARIA COM ACABAMENTO EM PINTURA
- GRAMA (25m²)
- MEIO-FIO DE JARDIM: 207,74m lineares
- MEIO-FIO: 235m lineares

LEGENDA DE QUANTITATIVO PARA PINTURA - TRECHO 01:

- PISO CONCRETADO COM ACABAMENTO NATURAL: 430,13m²
- SUPERFÍCIES DE CIMENTO POLIDO: 162m²
- PINTURA FUTURA TINTAS, COR ALGODÃO EGÍPCIO: 9,53m²
- PINTURA FUTURA TINTAS, COR CAMURÇA: 110m²
- PINTURA INTERNA AS LIXEIRAS CONSTRUÍDAS: FUTURA TINTAS, COR CINZA: 3,80m²

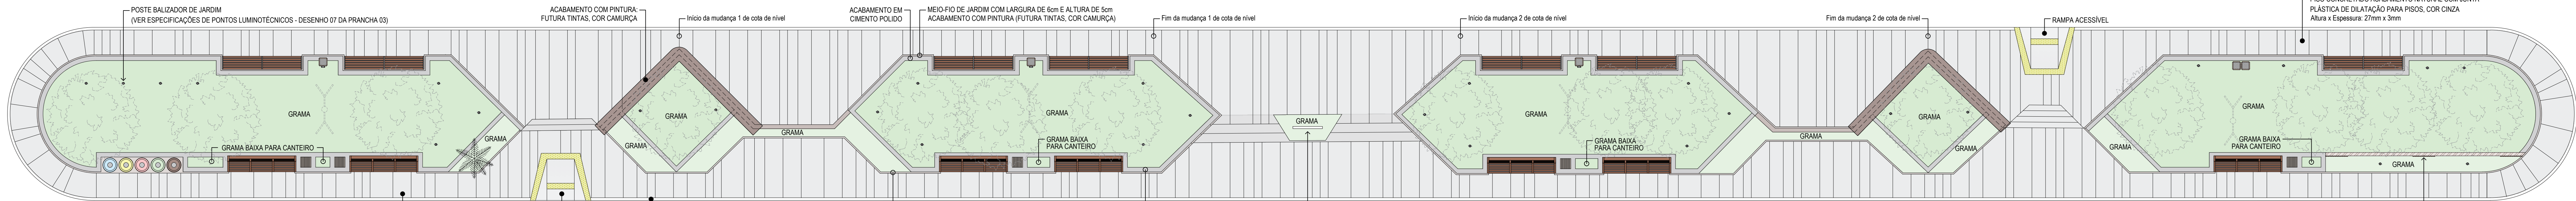

TRECHO 01
VISTA SUPERIOR: INDICAÇÃO DE MATERIAIS E ACABAMENTOS
ESCALA 1/100

LEGENDA MOBILIÁRIO:


- B1 - BANCO 1 - COM ENCOSTO, 7 UNIDADES 3,00m x 0,70m
- B2 - BANCO 2 - SEM ENCOSTO, 7 UNIDADES 3,00m x 0,70m

LEGENDA LIXEIRAS:










- TAMPA PARA LIXEIRA CONSTRUÍDA NO LOCAL (Ver detalhamento - desenhos 17, 18 e 19 desta prancha)
- L1 - LIXEIRA 1: SIMPLES SEM TAMPA, COR PRETA. Lixeira quadrada, 38cm x 38cm. Confeccionada em aço e ripas verticais de madeira, com suporte para saco de lixo, com pintura eletrolítica aço.
- L2 - LIXEIRA 2: DUPLA SEM TAMPA, COR PRETA. Lixeira quadrada, 38cm x 38cm cada. Confeccionada em aço e ripas verticais de madeira, com suporte para saco de lixo, com pintura eletrolítica aço.

- L3 - CONJUNTO LIXEIRAS 3: DESTINADAS A COLETA SELETIVA. CAPACIDADE 67L, COM TAMPAS NAS CORES: AZUL, AMARELA, VERMELHA, VERDE, MARROM

CONJUNTO COM 10 SARRAPOS 2,5cm x 7cm (Espessura em MACARANDUBA/MASSARANDUBA, ANGELIM, PERC OU EQUIVALENTE, ACABAMENTO ENVERNIZADO. Largura x Altura: 6,7m x 8,80m x 2,50m (base serrado). Espacamento de 30cm entre sarrapos.

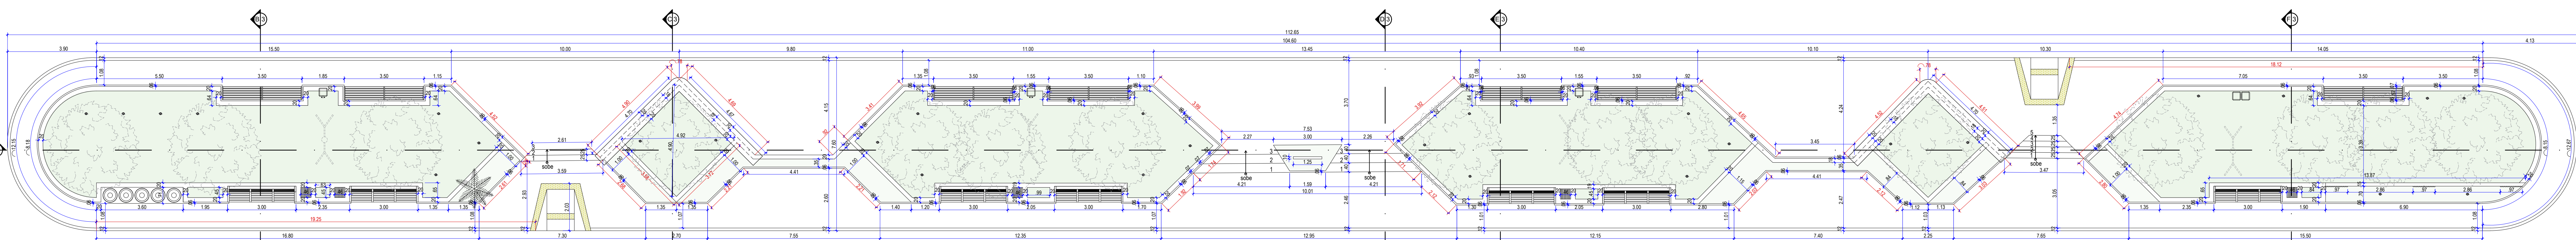

TRECHO 01
VISTA SUPERIOR: COTAS
ESCALA 1/100

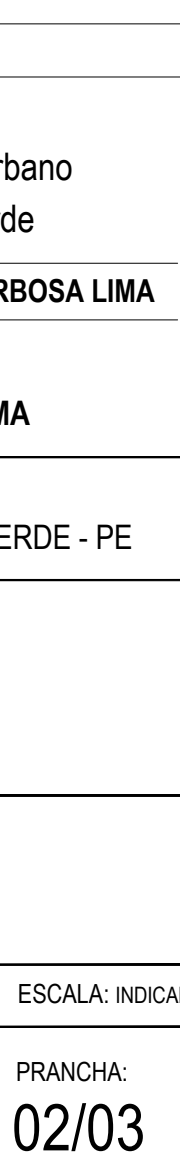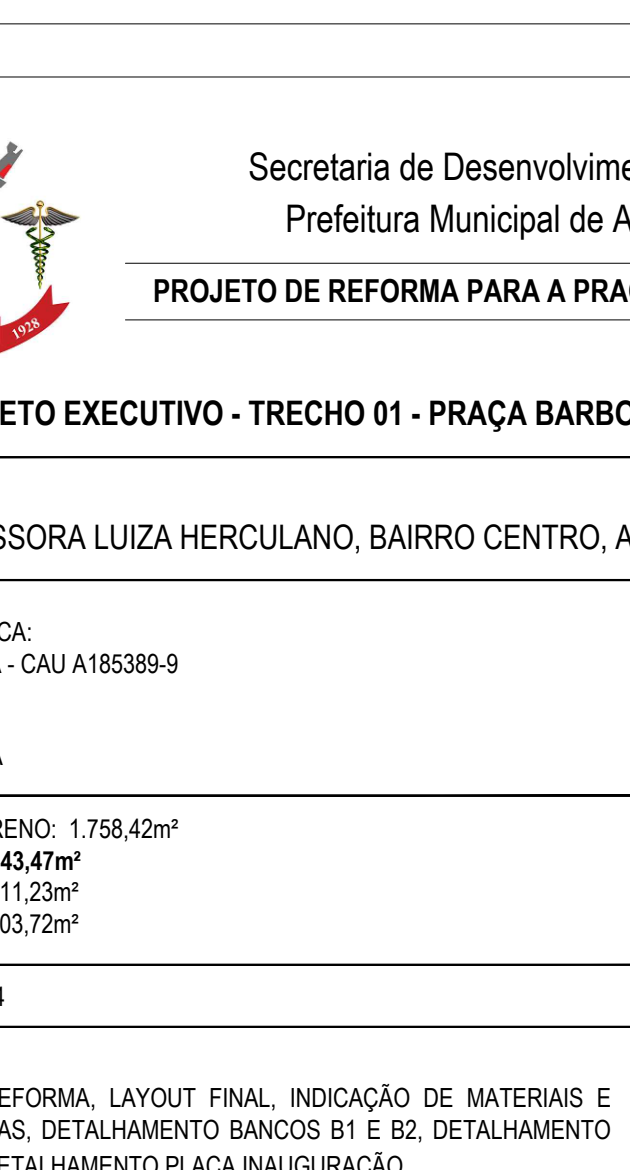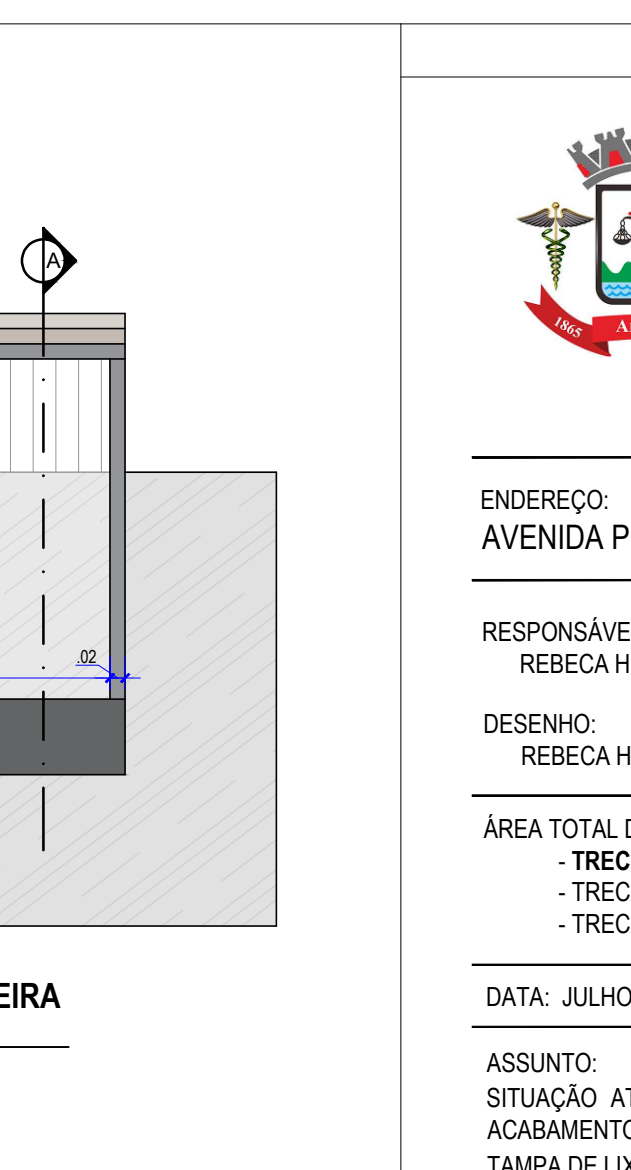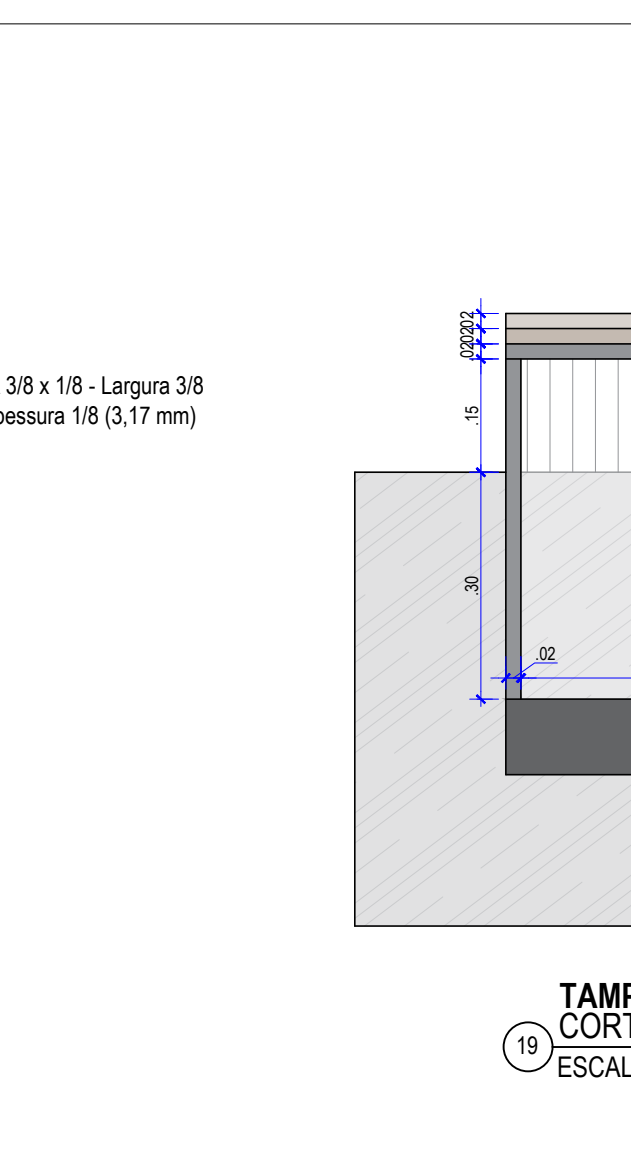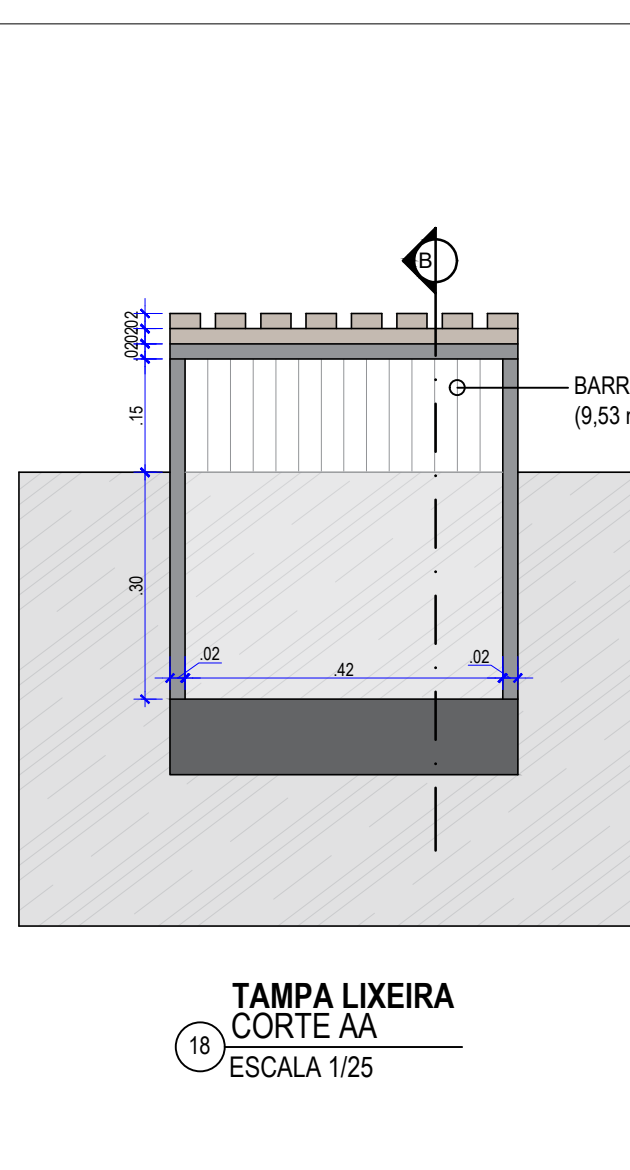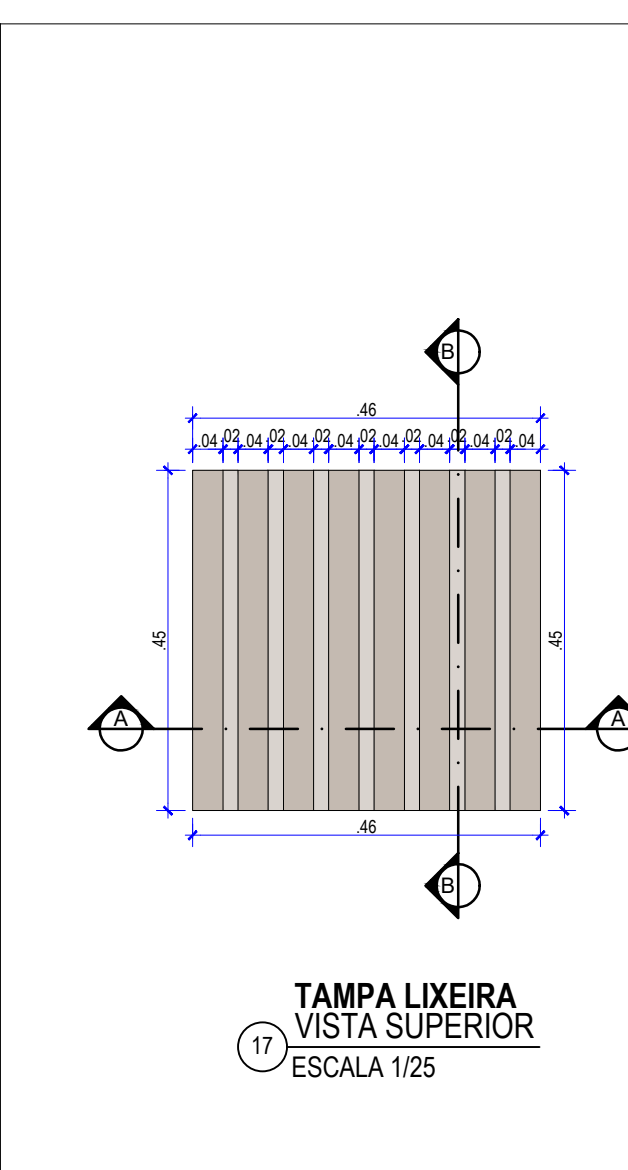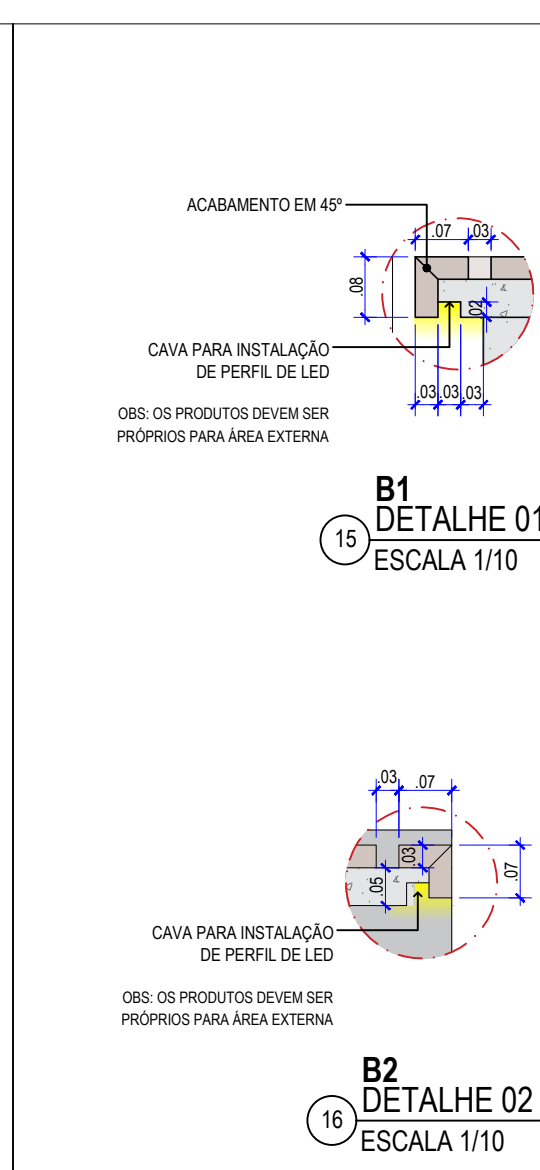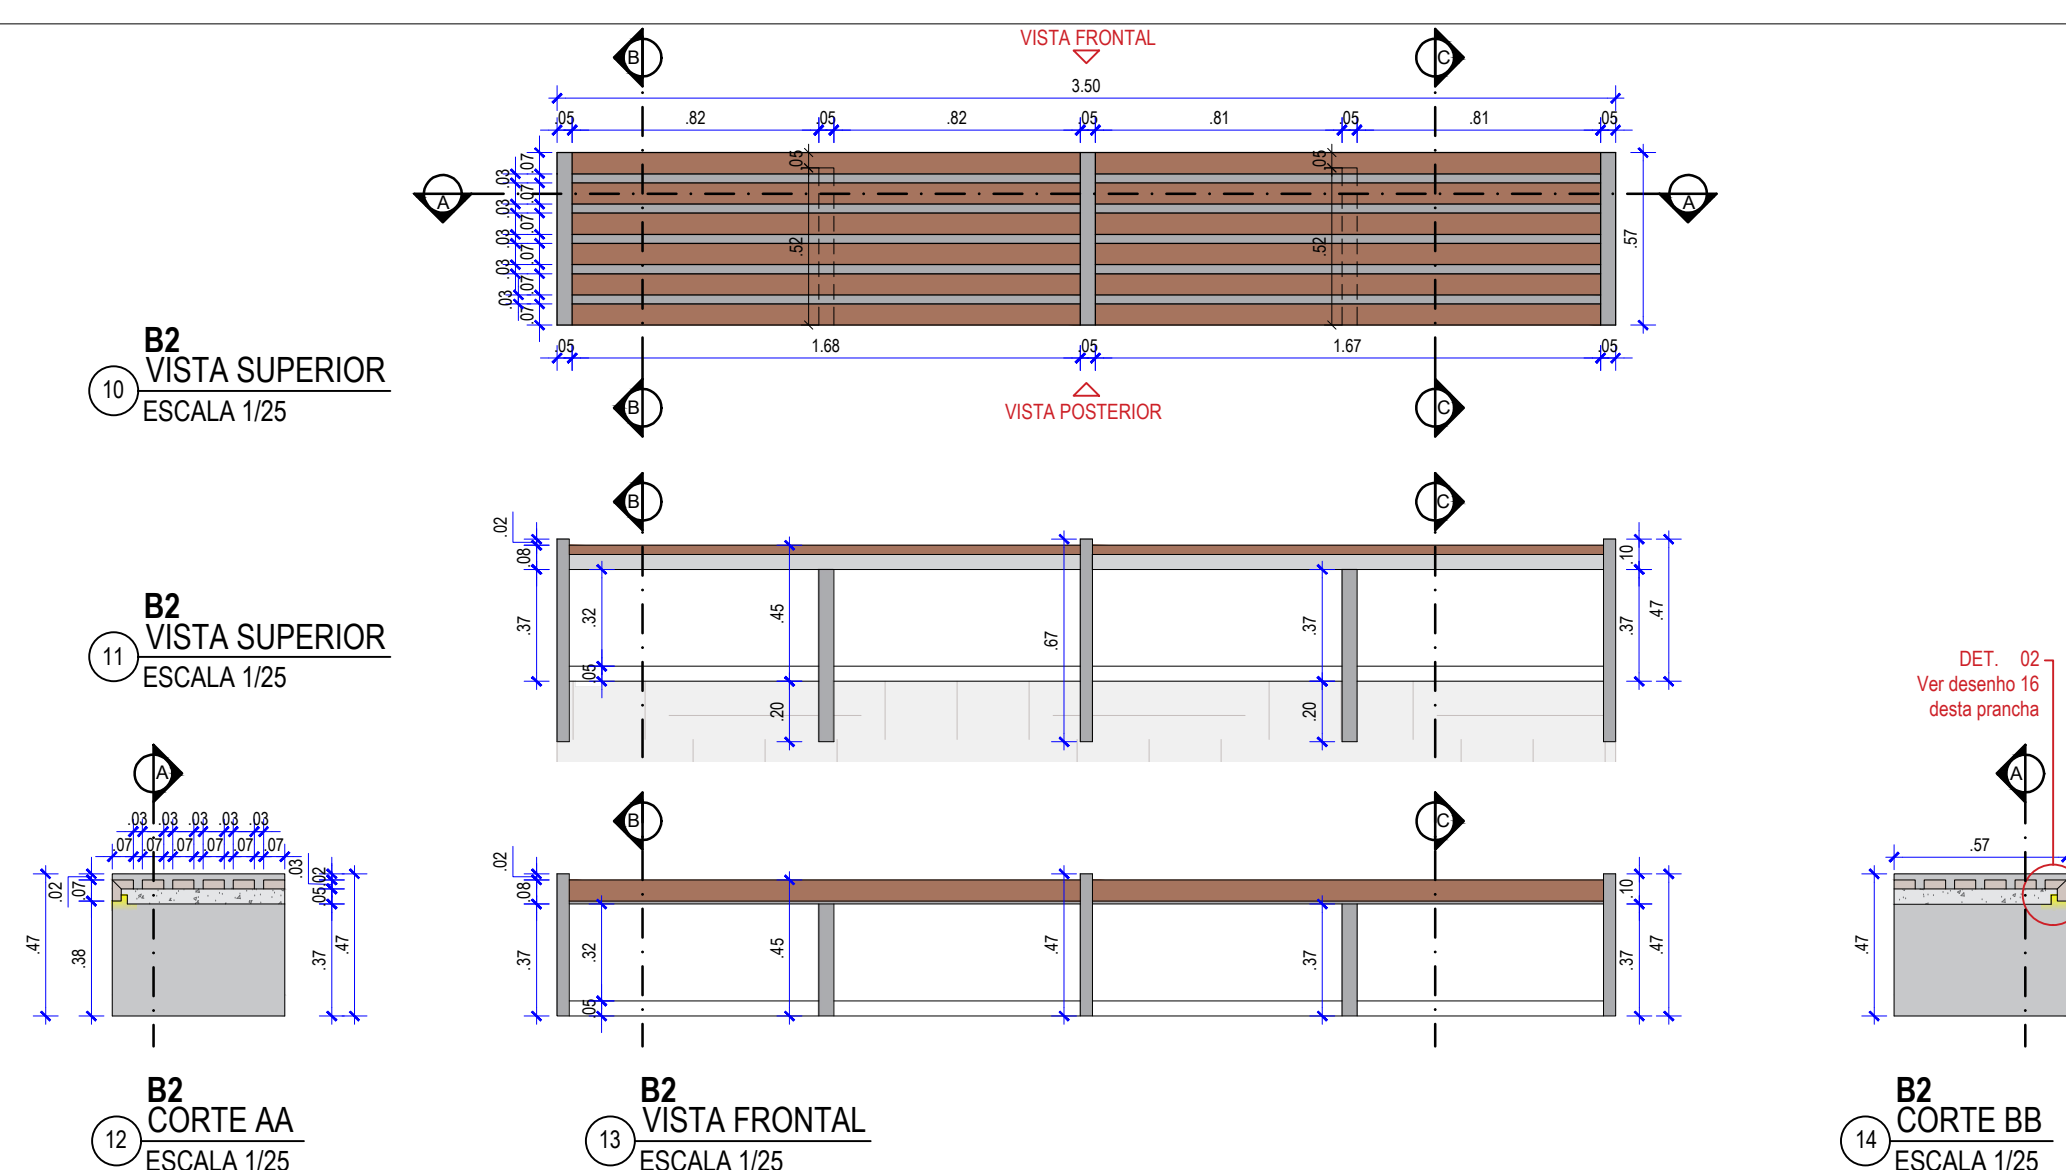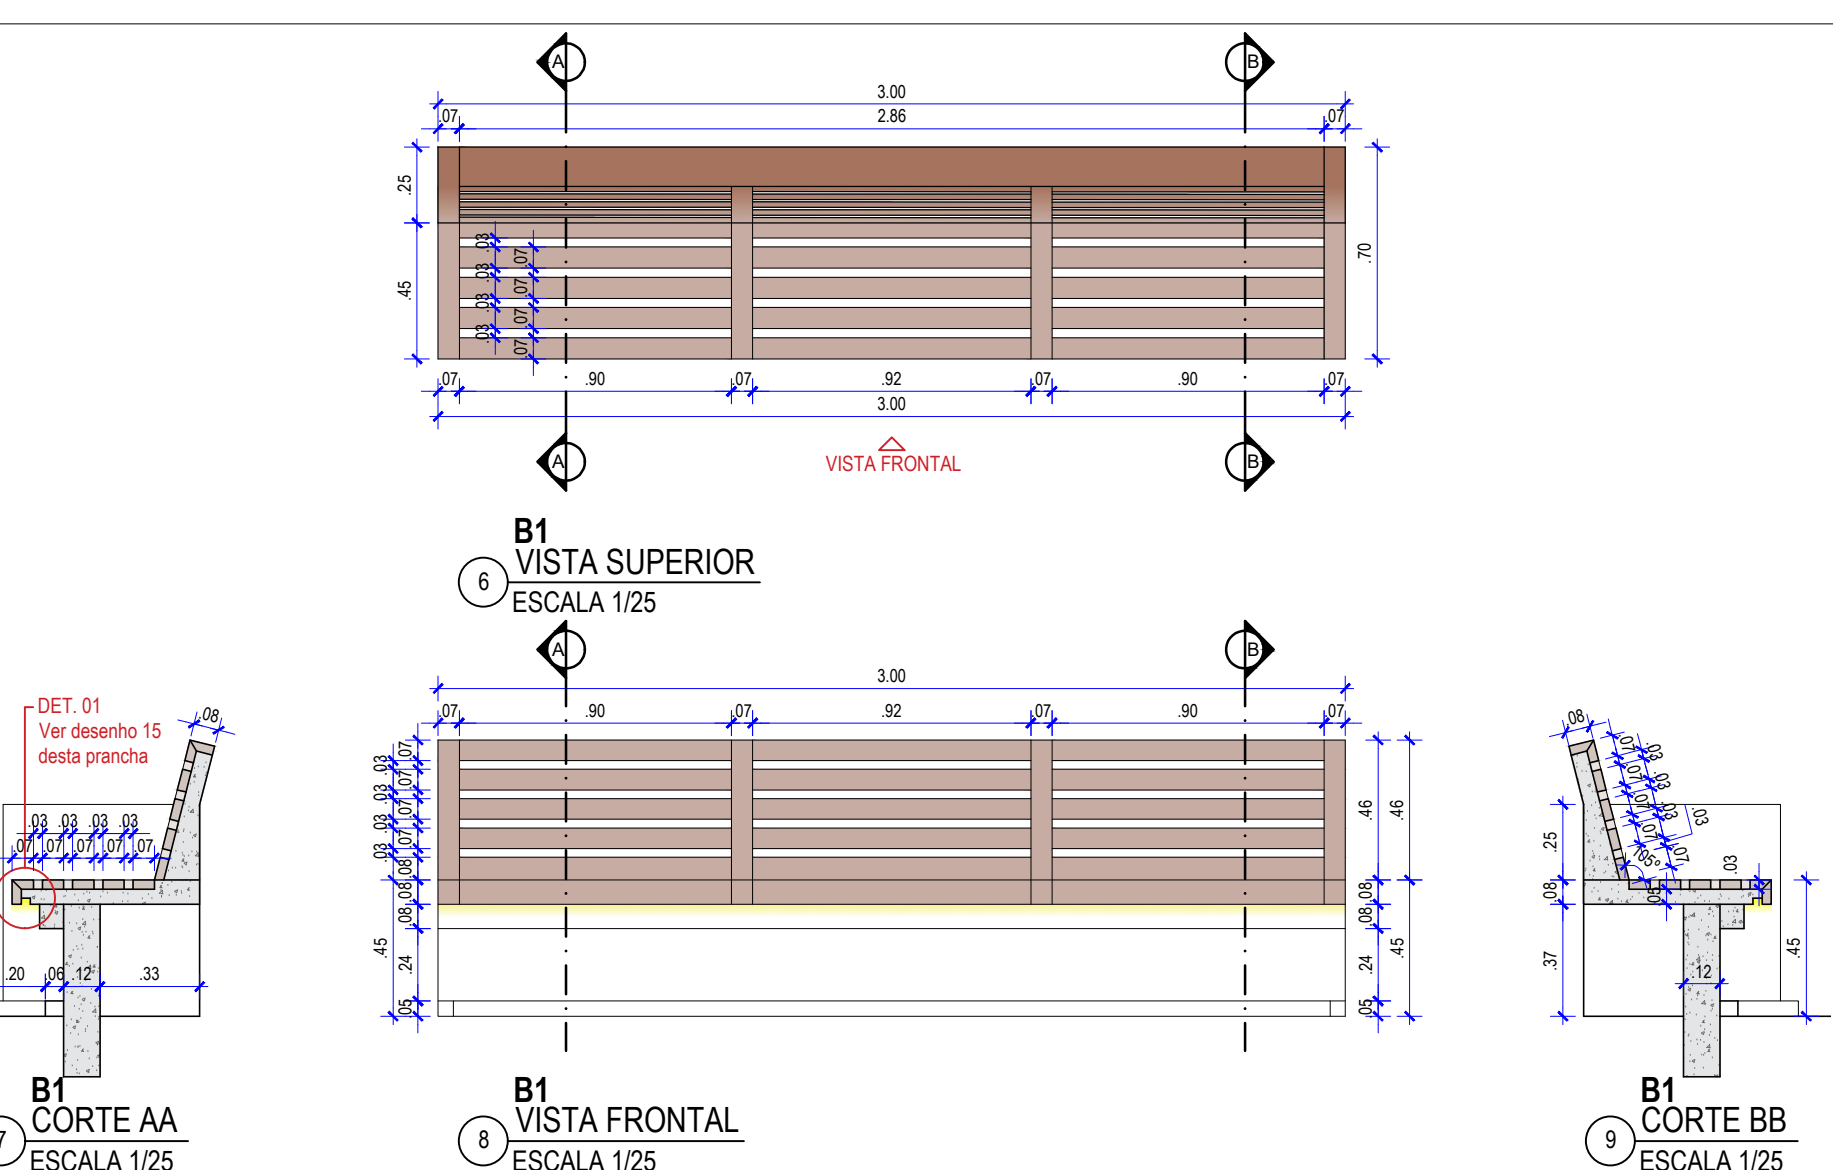

Secretaria de Desenvolvimento Urbano
Prefeitura Municipal de Arcoverde
PROJETO DE REFORMA PARA A PRAÇA BARBOSA LIMA

PROJETO EXECUTIVO - TRECHO 01 - PRAÇA BARBOSA LIMA

ENDEREÇO:
AVENIDA PROFESSORA LUIZA HERCULANO, BAIRRO CENTRO, ARCOVERDE - PE

RESPONSÁVEL TÉCNICA:
REBECCA HOLANDA - CAU A186389-9

DESENHO:
REBECCA HOLANDA

ÁREA TOTAL DO TERRENO: 1.758,42m²
- TRECHO 01: 843,47m²
- TRECHO 02: 511,23m²
- TRECHO 03: 403,72m²

DATA: JULHO DE 2024

ASSUNTO:
SITUAÇÃO ATUAL, REFORMA, LAYOUT FINAL, INDICAÇÃO DE MATERIAIS E ACABAMENTOS, COTAS, DETALHAMENTO BANCOS B1 E B2, DETALHAMENTO TAMPA DE LIXEIRA, DETALHAMENTO PLACA INAUGURAÇÃO

ESCALA: INDICADA

PRANCHA:
02/03